


**= systeemkabel**  
Bij kabel 2 x 1 mm<sup>2</sup>:  
180% afstand!  
Bij kabel 2 x 0,28 mm<sup>2</sup>:  
60% afstand!  
UTP op aanvraag.

**TWEEDRAADS BUS**



Bij monteren/demonteren  
spanning eraf  
voorkomt defecten!

Bij installaties zonder  
beeld maakt het niet  
uit hoe je de bus  
aansluit. De telefoons  
hoeven niet in serie en  
eindweerstand zijn  
niet nodig.

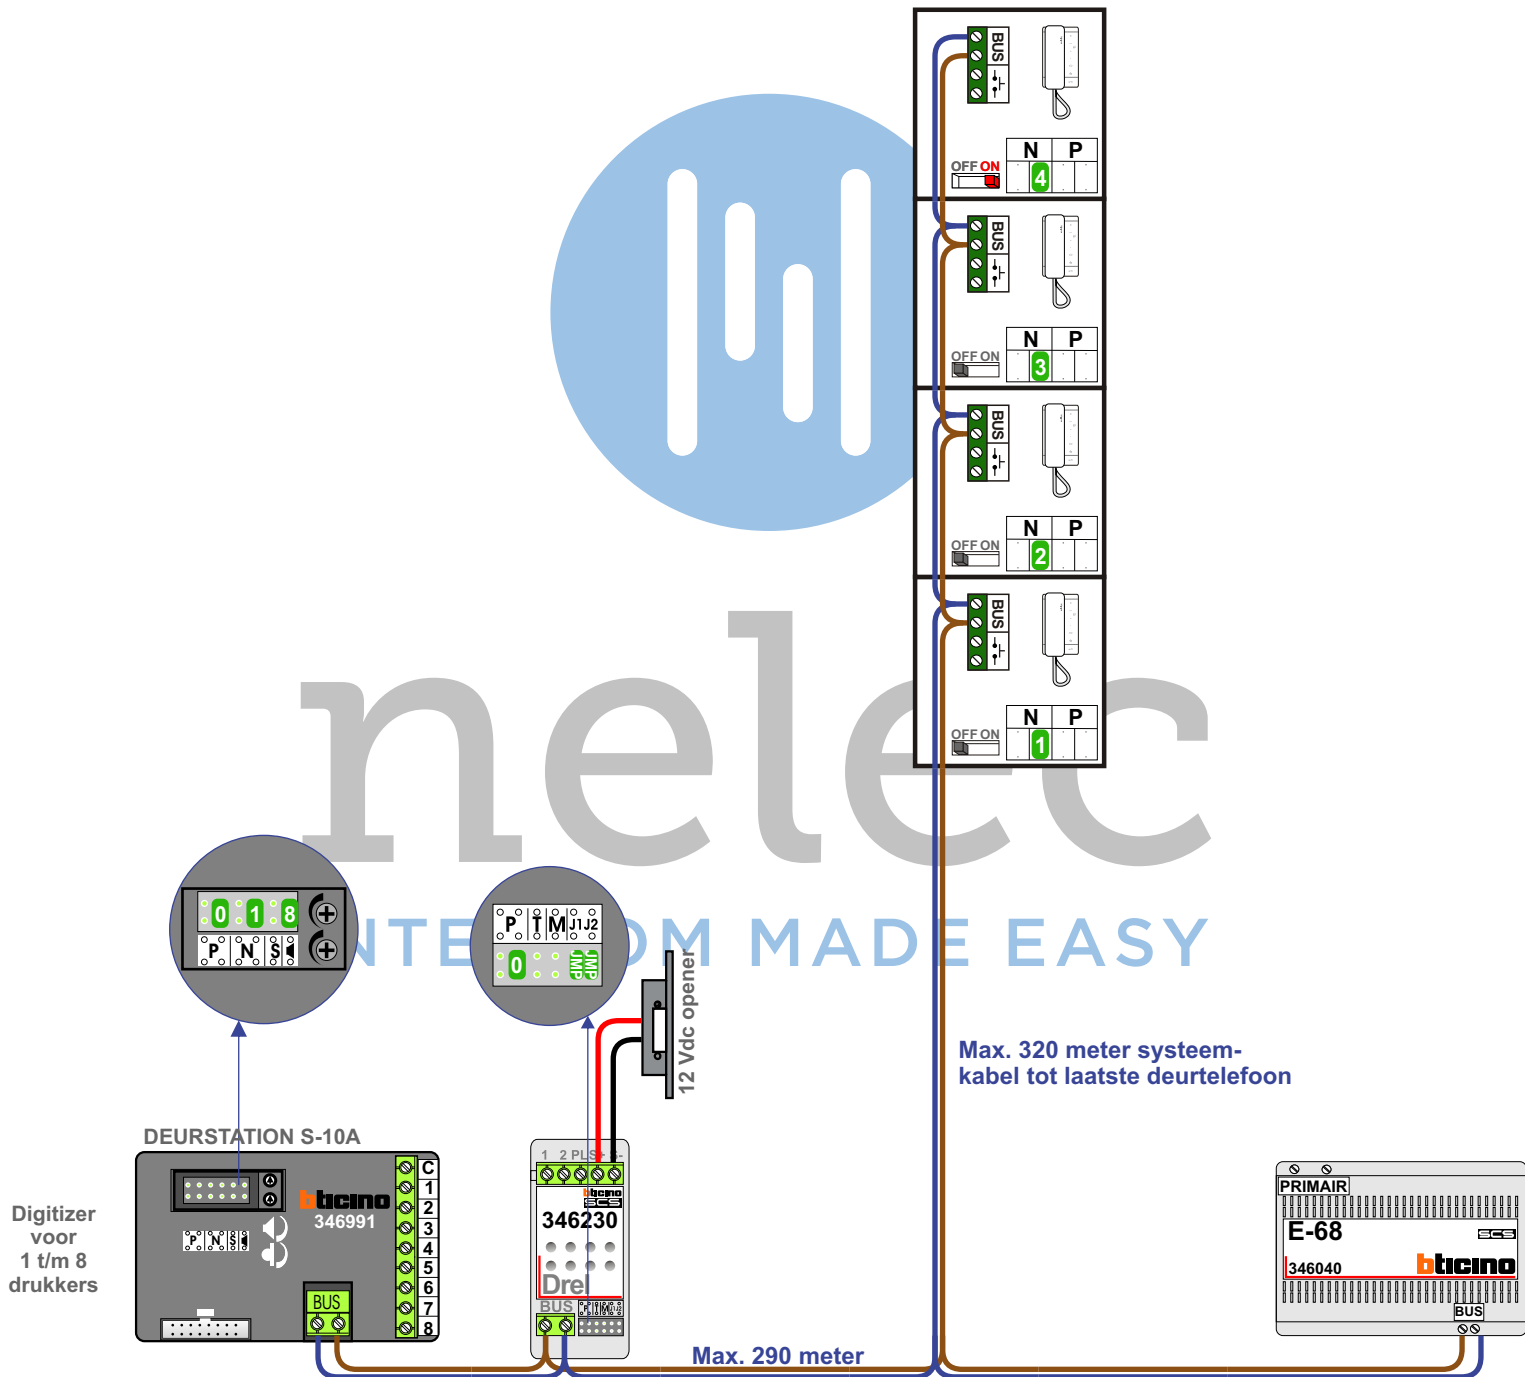

| N-Waarde | Huisnummer | Switch-ON |
|----------|------------|-----------|
| 1        | 11         |           |
| 2        | 13         |           |
| 3        | 15         |           |
| 4        | 17         | X         |



nelec  
INTERCOM MADE EASY