

— = systeemkabel
Bij andere getwiste kabel 66% afstand!
Bij ongetwiste kabel max. 50 meter buitenpost naar videofoon.
UTP op aanvraag.

Digitizers & flatcables


Niet monteren/demonteren onder spanning
Beldrukkers mogen wel

TWEEDRAADS BUS




Bij monteren/demonteren spanning eraf voorkomt defecten!

VideoVerdeler

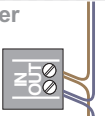

De aders moeten echt OP de klemmen doorgelust worden!

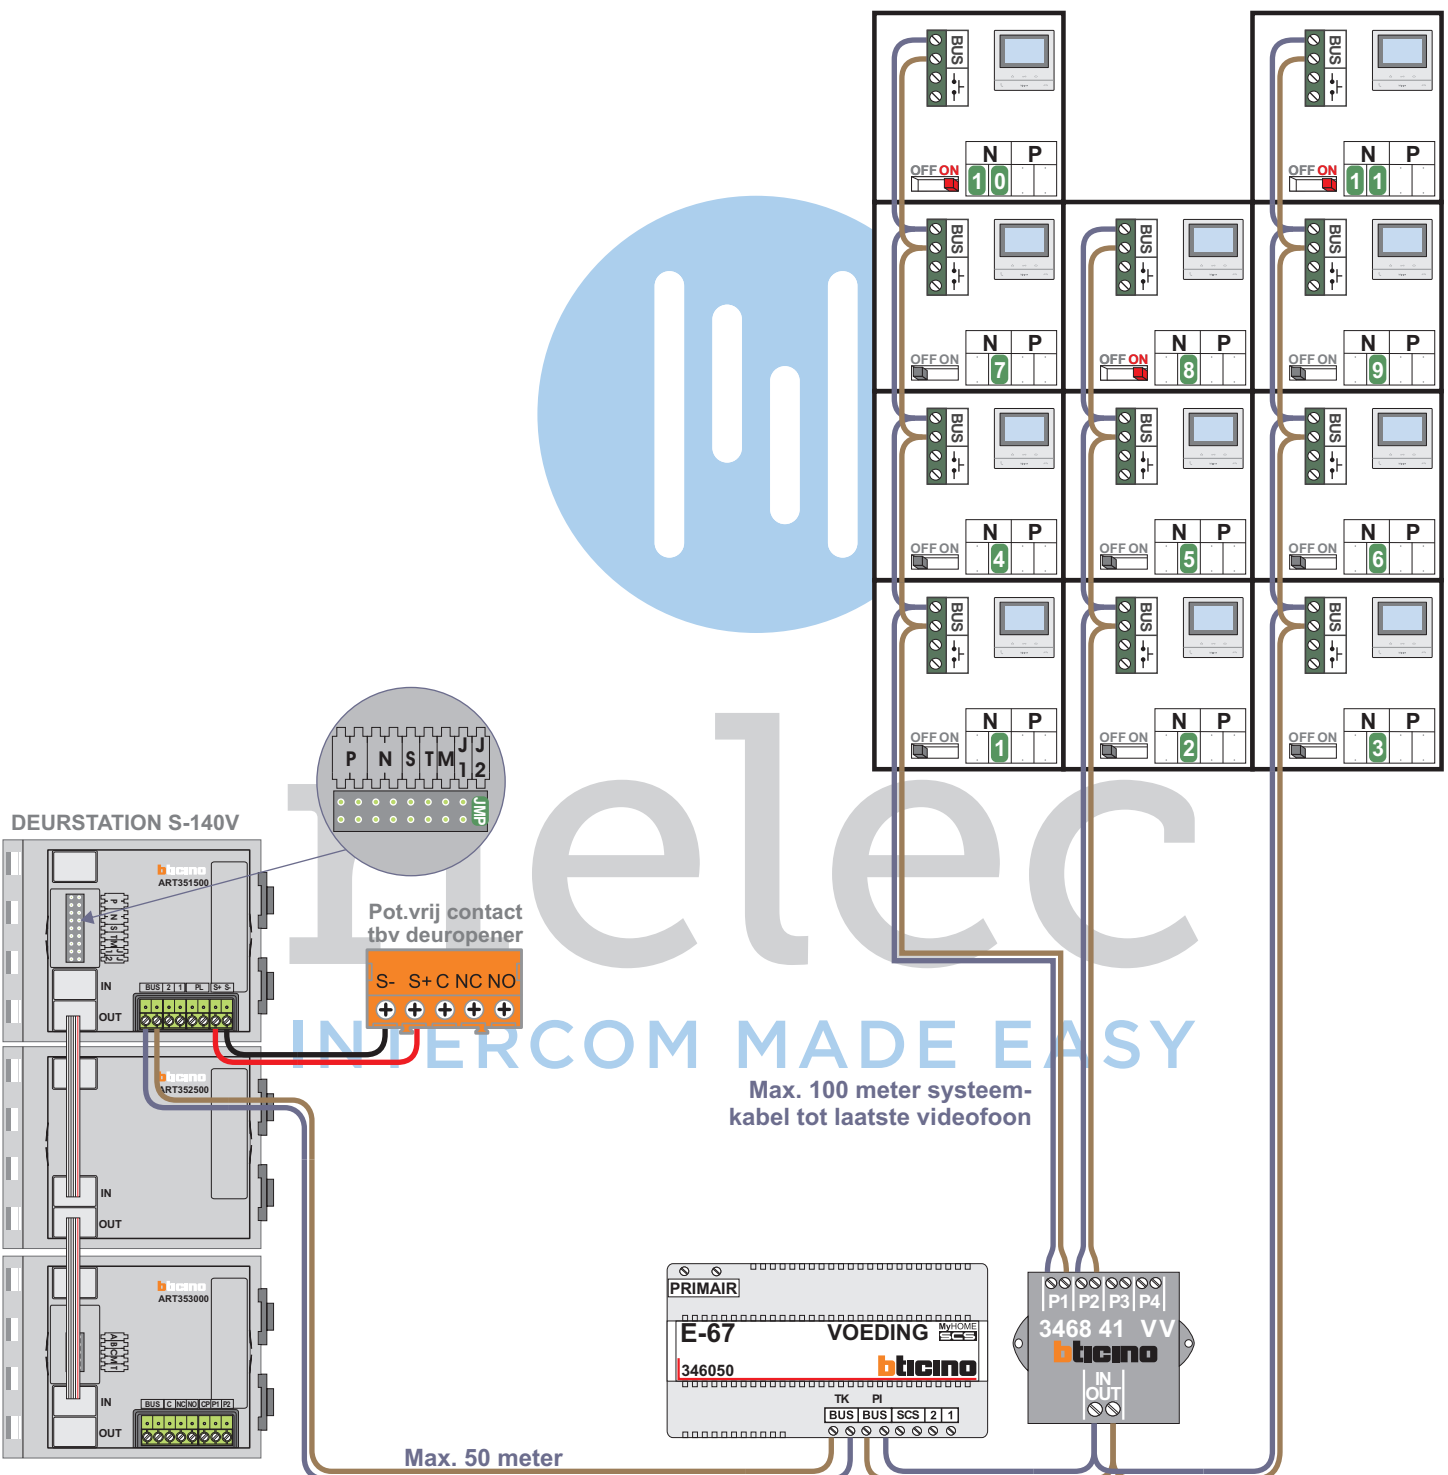

N-Waarde	Huisnummer	Switch-ON
1	35	
2	37	
3	39	
4	41	
5	43	
6	45	
7	47	
8	49	X
9	51	
10	53	X
11	55	X



nelec
INTERCOM MADE EASY