

— = systeemkabel
Bij andere getwiste kabel 66% afstand!
Bij ongetwiste kabel max. 50 meter buitenpost naar videofoon.
UTP op aanvraag.

Digitizers & flatcables

Niet monteren/demonteren onder spanning
Beldrukkers mogen wel

TWEEDRAADS BUS


Bij monteren/demonteren spanning eraf voorkomt defecten!

M-50


De aders moeten echt OP de connector doorgelust worden!

VideoVerdelers


De aders moeten echt OP de klemmen doorgelust worden!

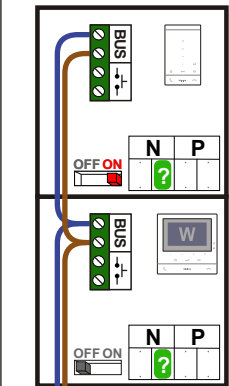

6 woningen krijgen een extra deurtelefoon.
Onbekend welke huisnummers dit betreft.
De deurtelefoons moeten worden doorgelust op de videofoons.
Eindweerstand en nummers moeten nog ingesteld/geplaatst worden in deze woningen.

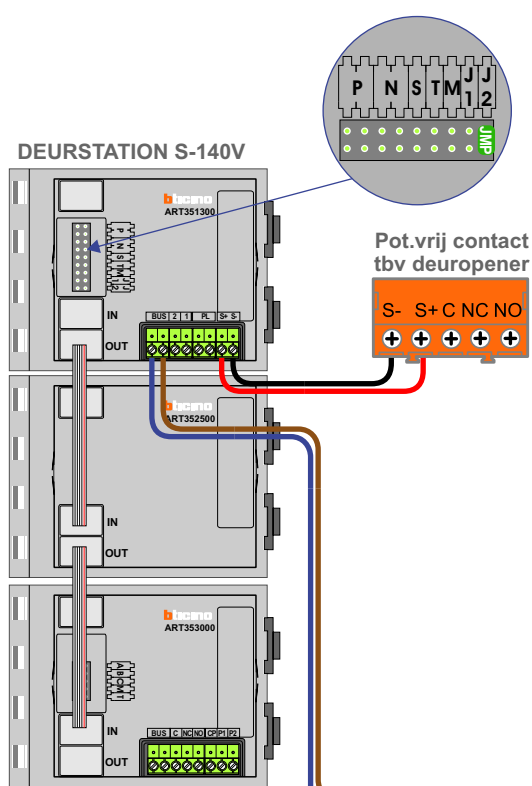


Pot.vrij contact tbv deur opener
S- S+C NC NO

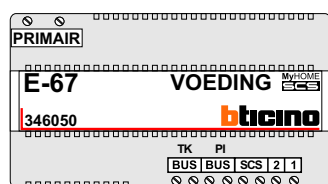

Max. 50 meter

Max. 100 meter systeemkabel tot laatste videofoon

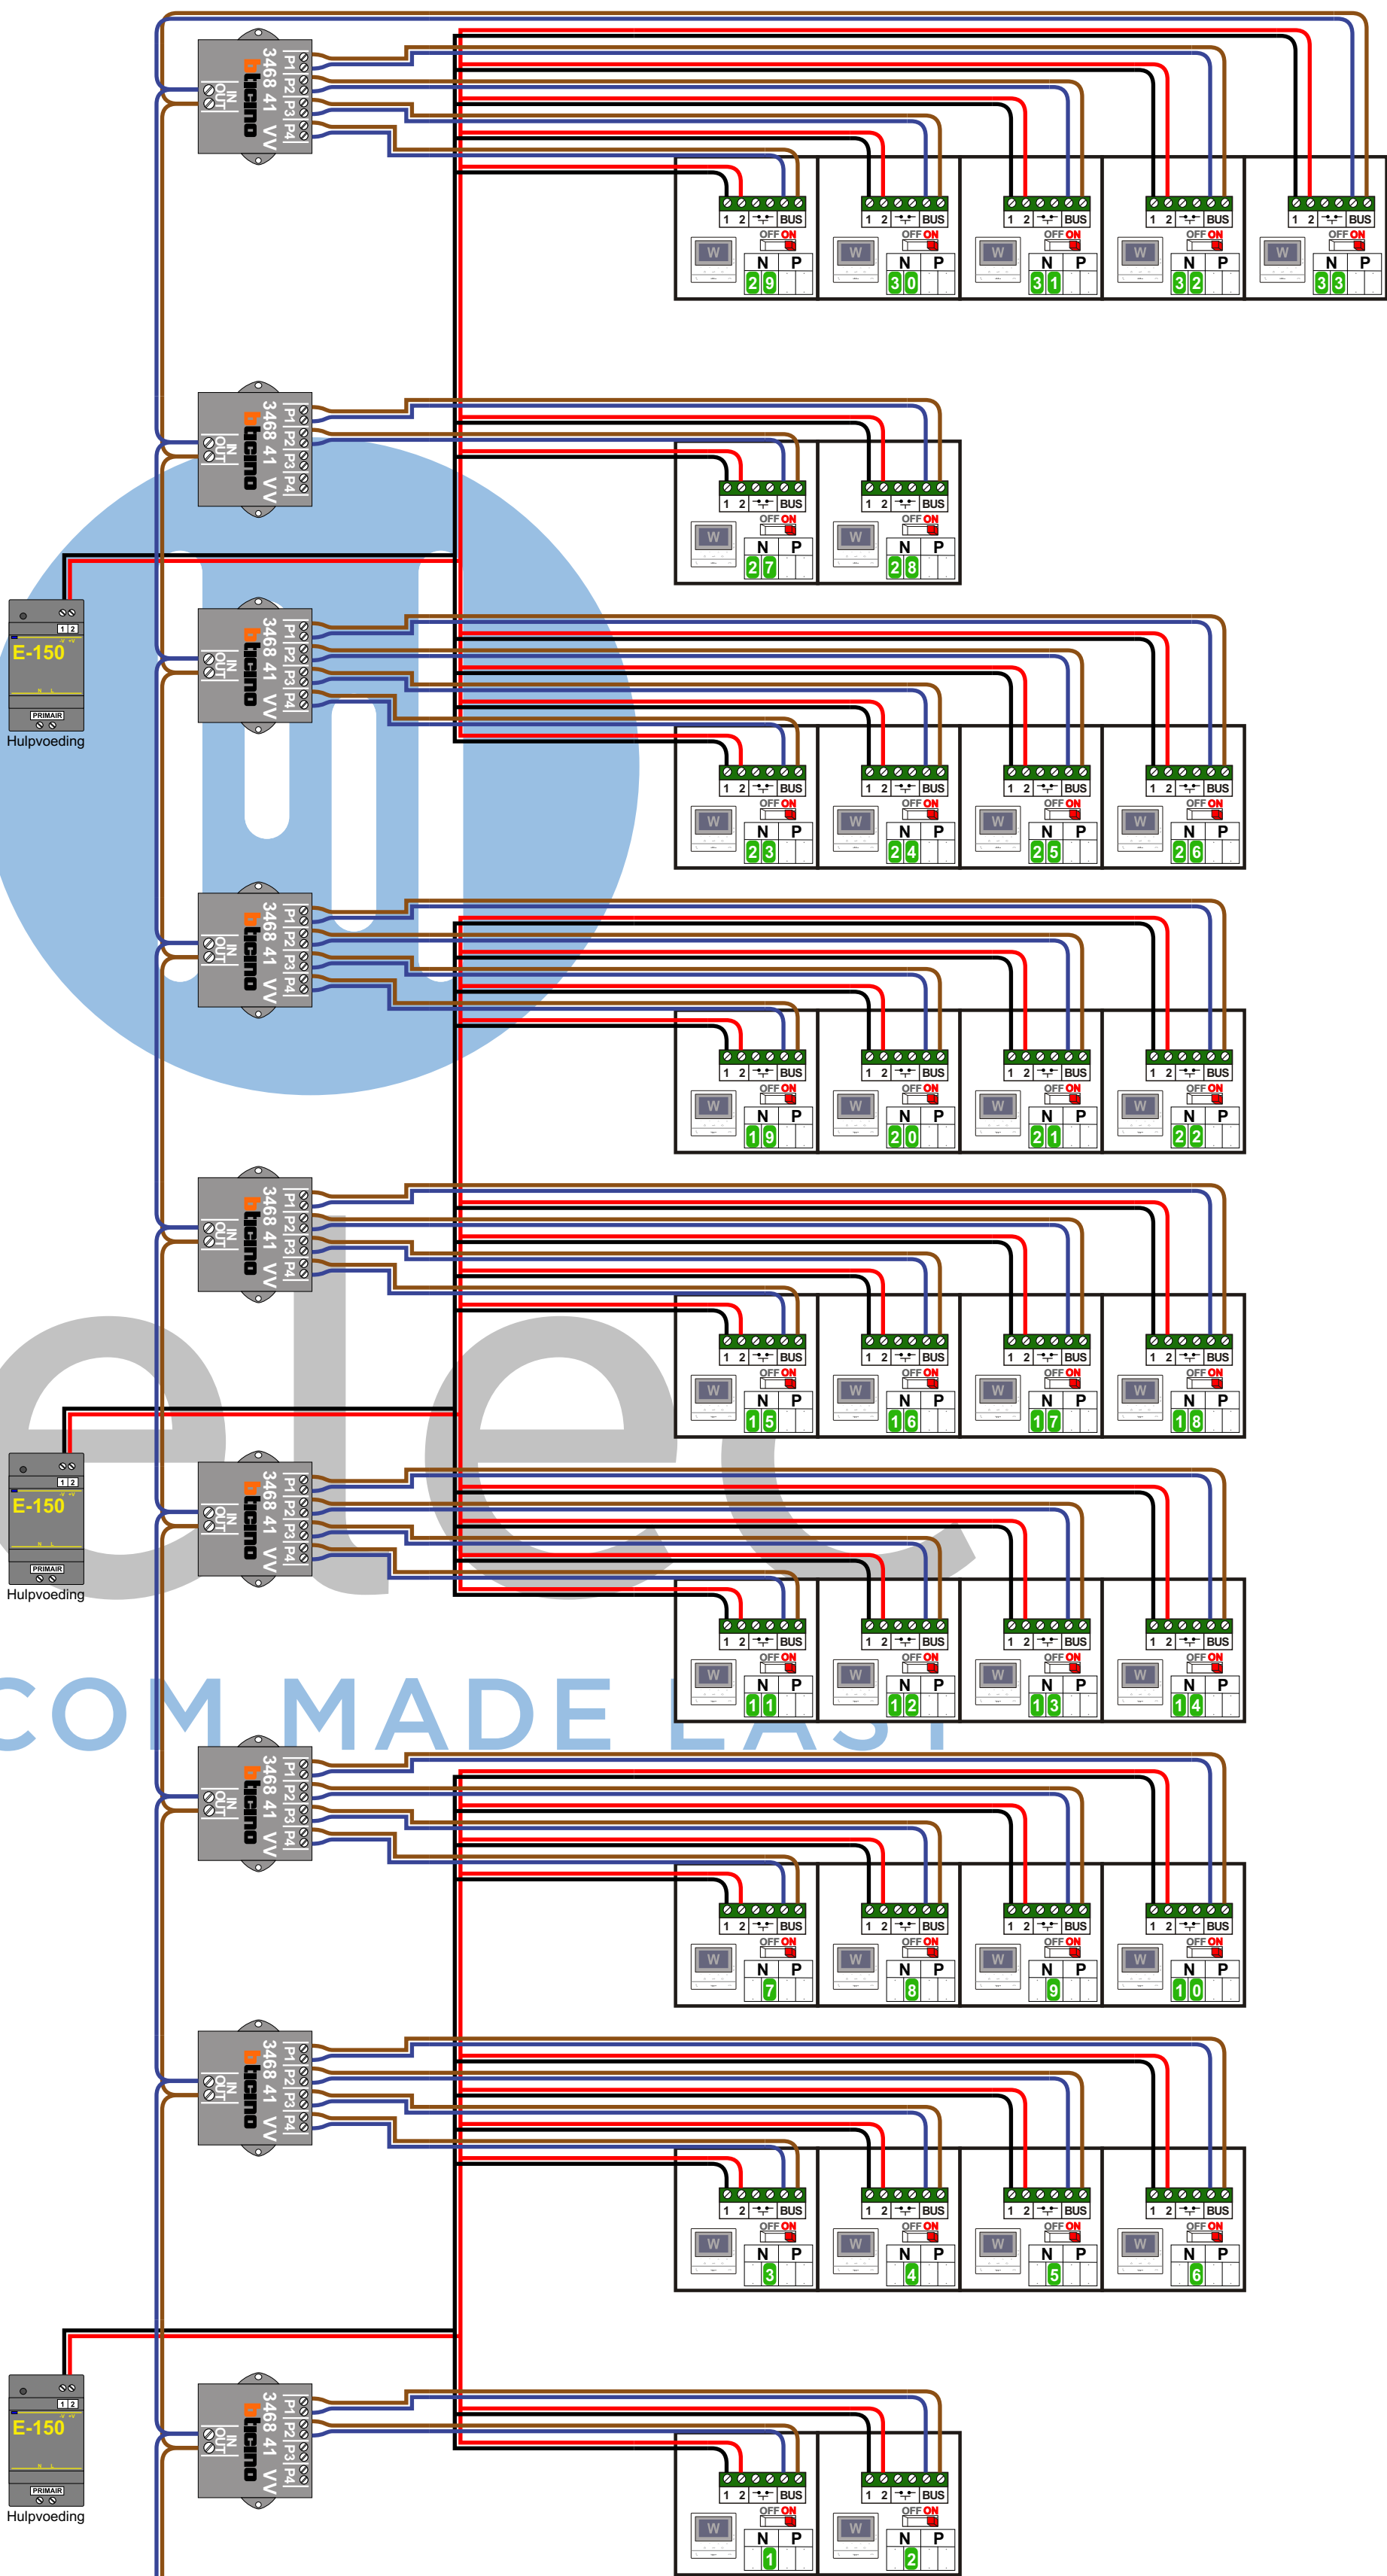

N-Waarde	Huisnummer	Switch-ON
1	127	X
2	129	X
3	131	X
4	133	X
5	135	X
6	137	X
7	139	X
8	141	X
9	143	X
10	145	X
11	147	X
12	149	X
13	151	X
14	153	X
15	155	X
16	157	X
17	159	X
18	161	X
19	163	X
20	165	X
21	167	X
22	169	X
23	171	X
24	173	X
25	175	X
26	177	X
27	179	X
28	181	X
29	183	X
30	185	X
31	187	X
32	189	X
33	191	X