


— = systeemkabel  
Bij andere getwiste kabel 66% afstand!  
Bij ongetwiste kabel max. 50 meter buiten post naar videofoon.  
UTP op aanvraag.

TWEEDRAADS BUS  
  
Bij monteren/demonteren spanning eraf voorkomt defecten!

VideoVerdeler  
De aders moeten echt OP de klemmen doorgelust worden!

M-50  
De aders moeten echt OP de connector doorgelust worden!

## AANNAME KABELLOOP

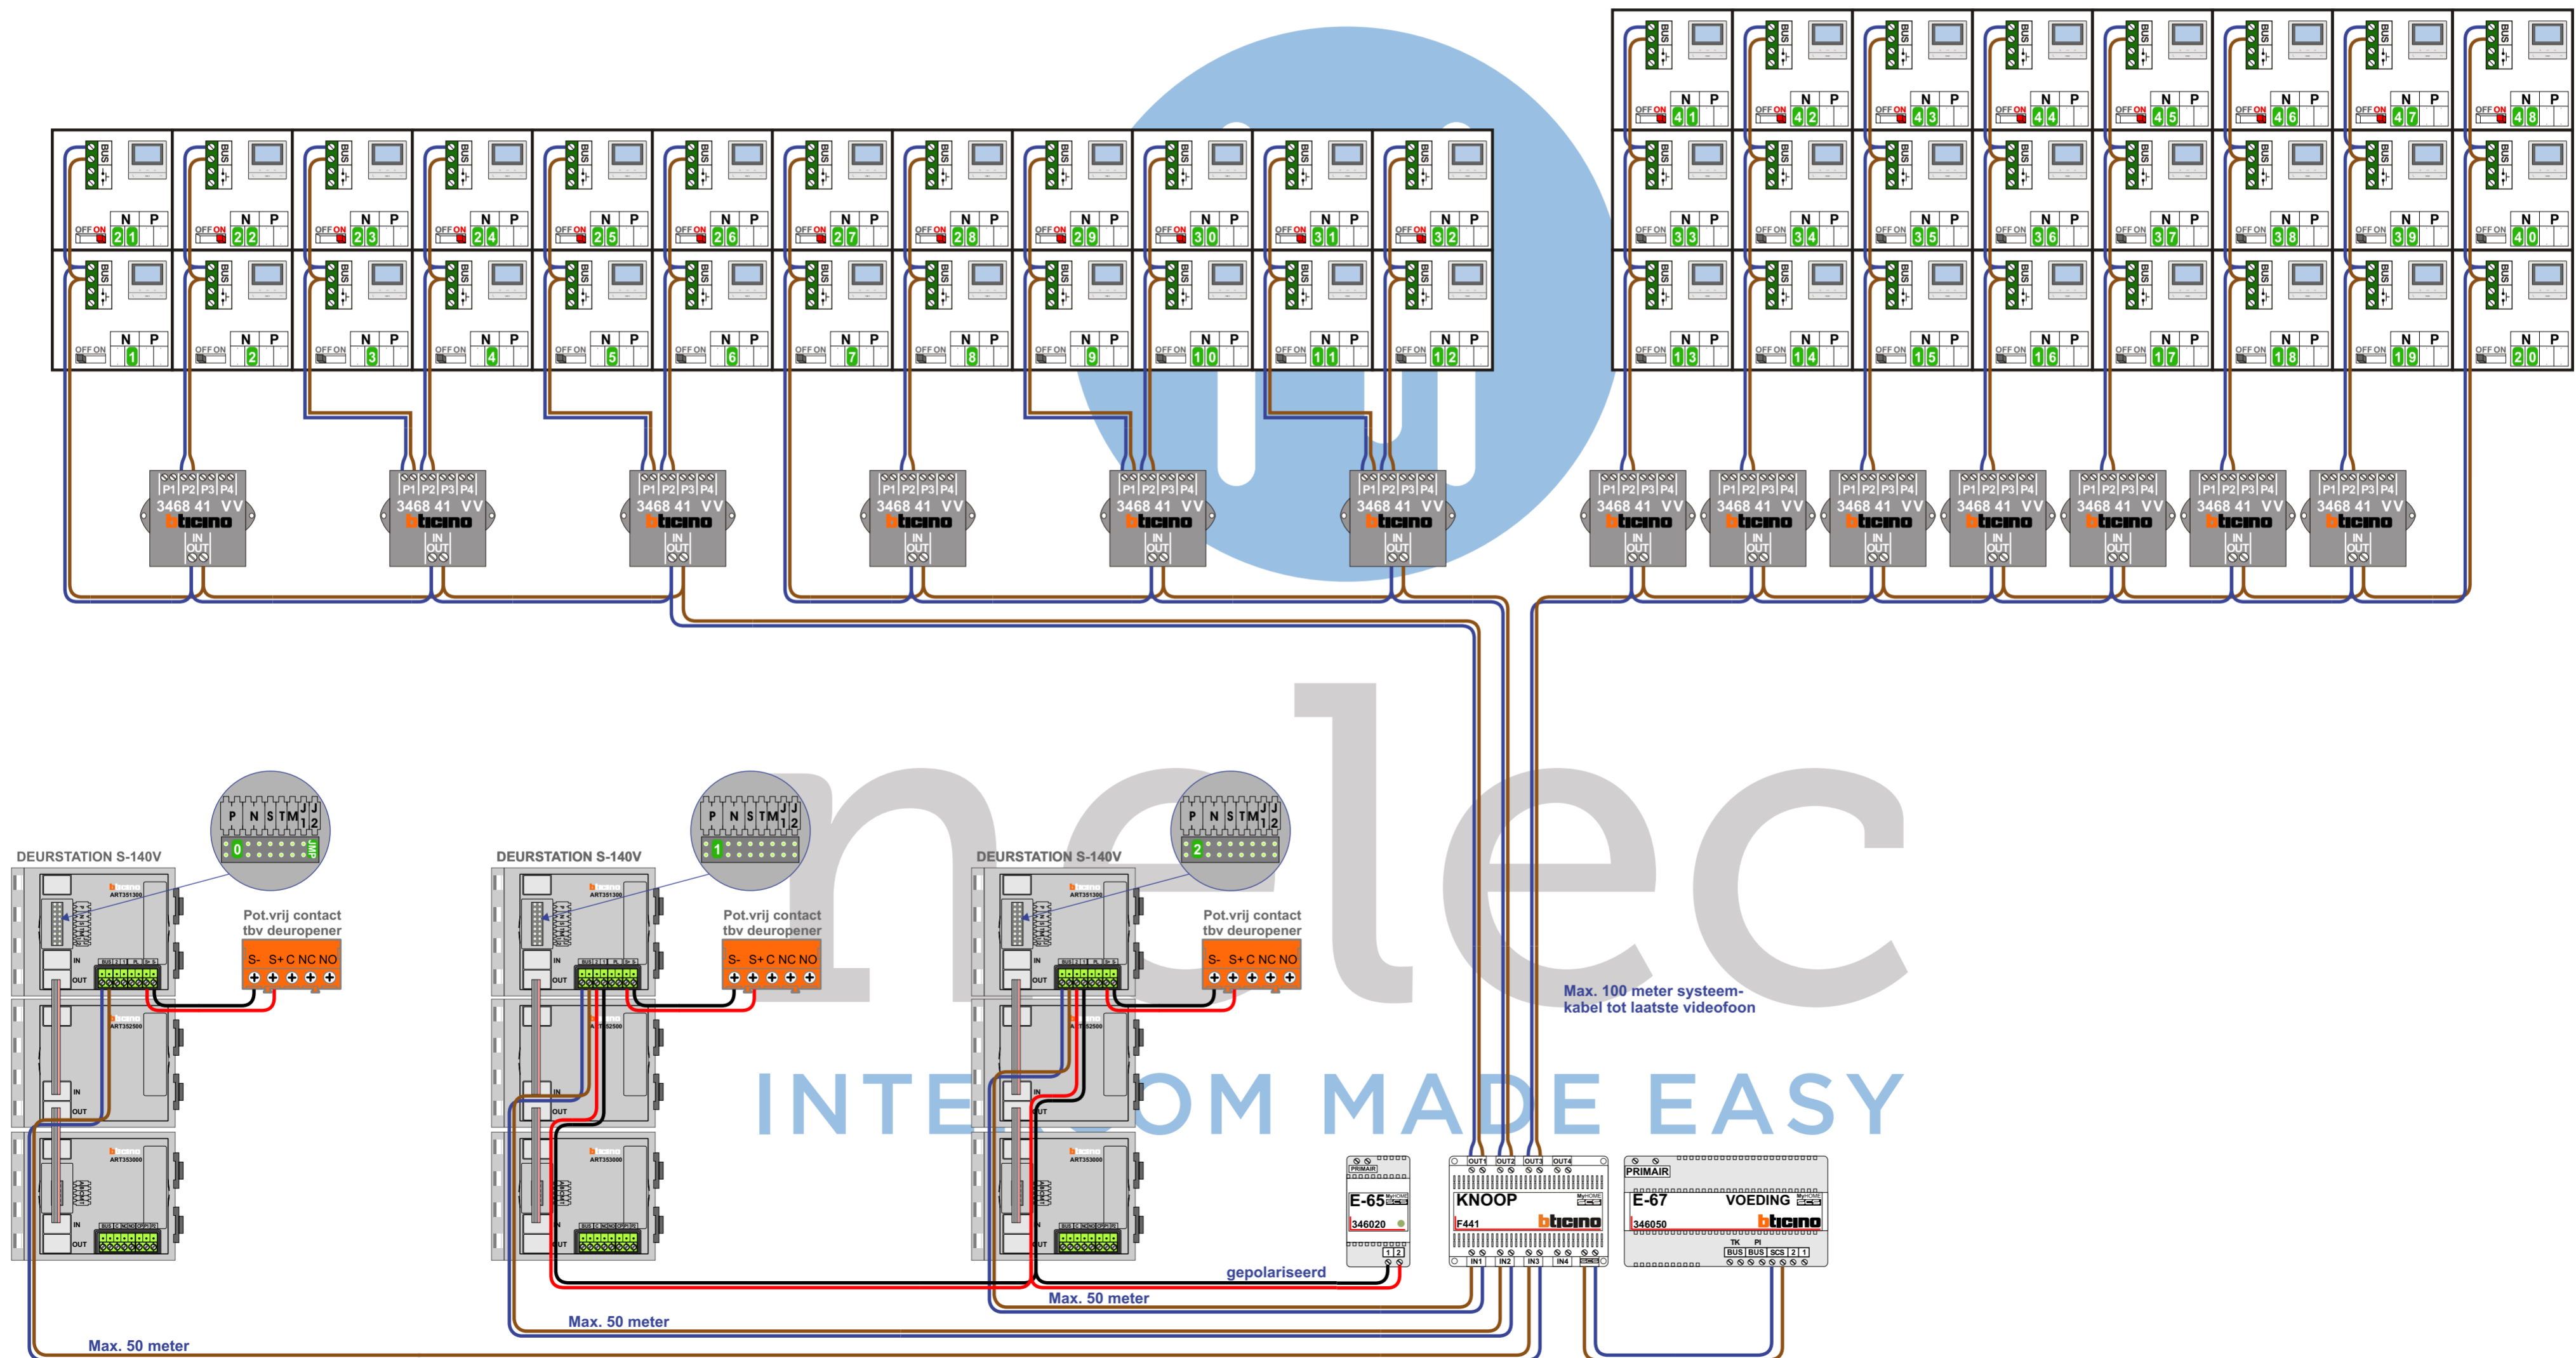


— = systeemkabel  
Bij andere getwiste kabel 66% afstand!  
Bij ongetwiste kabel max. 50 meter buiten post naar videofoon.  
UTP op aanvraag.

TWEEDRAADS BUS  
  
Bij monteren/demonteren spanning eraf voorkomt defecten!

VideoVerdeler  
De aders moeten echt OP de klemmen doorgelust worden!


M-50  
De aders moeten echt OP de connector doorgelust worden!


## ALTERNATIEF 1

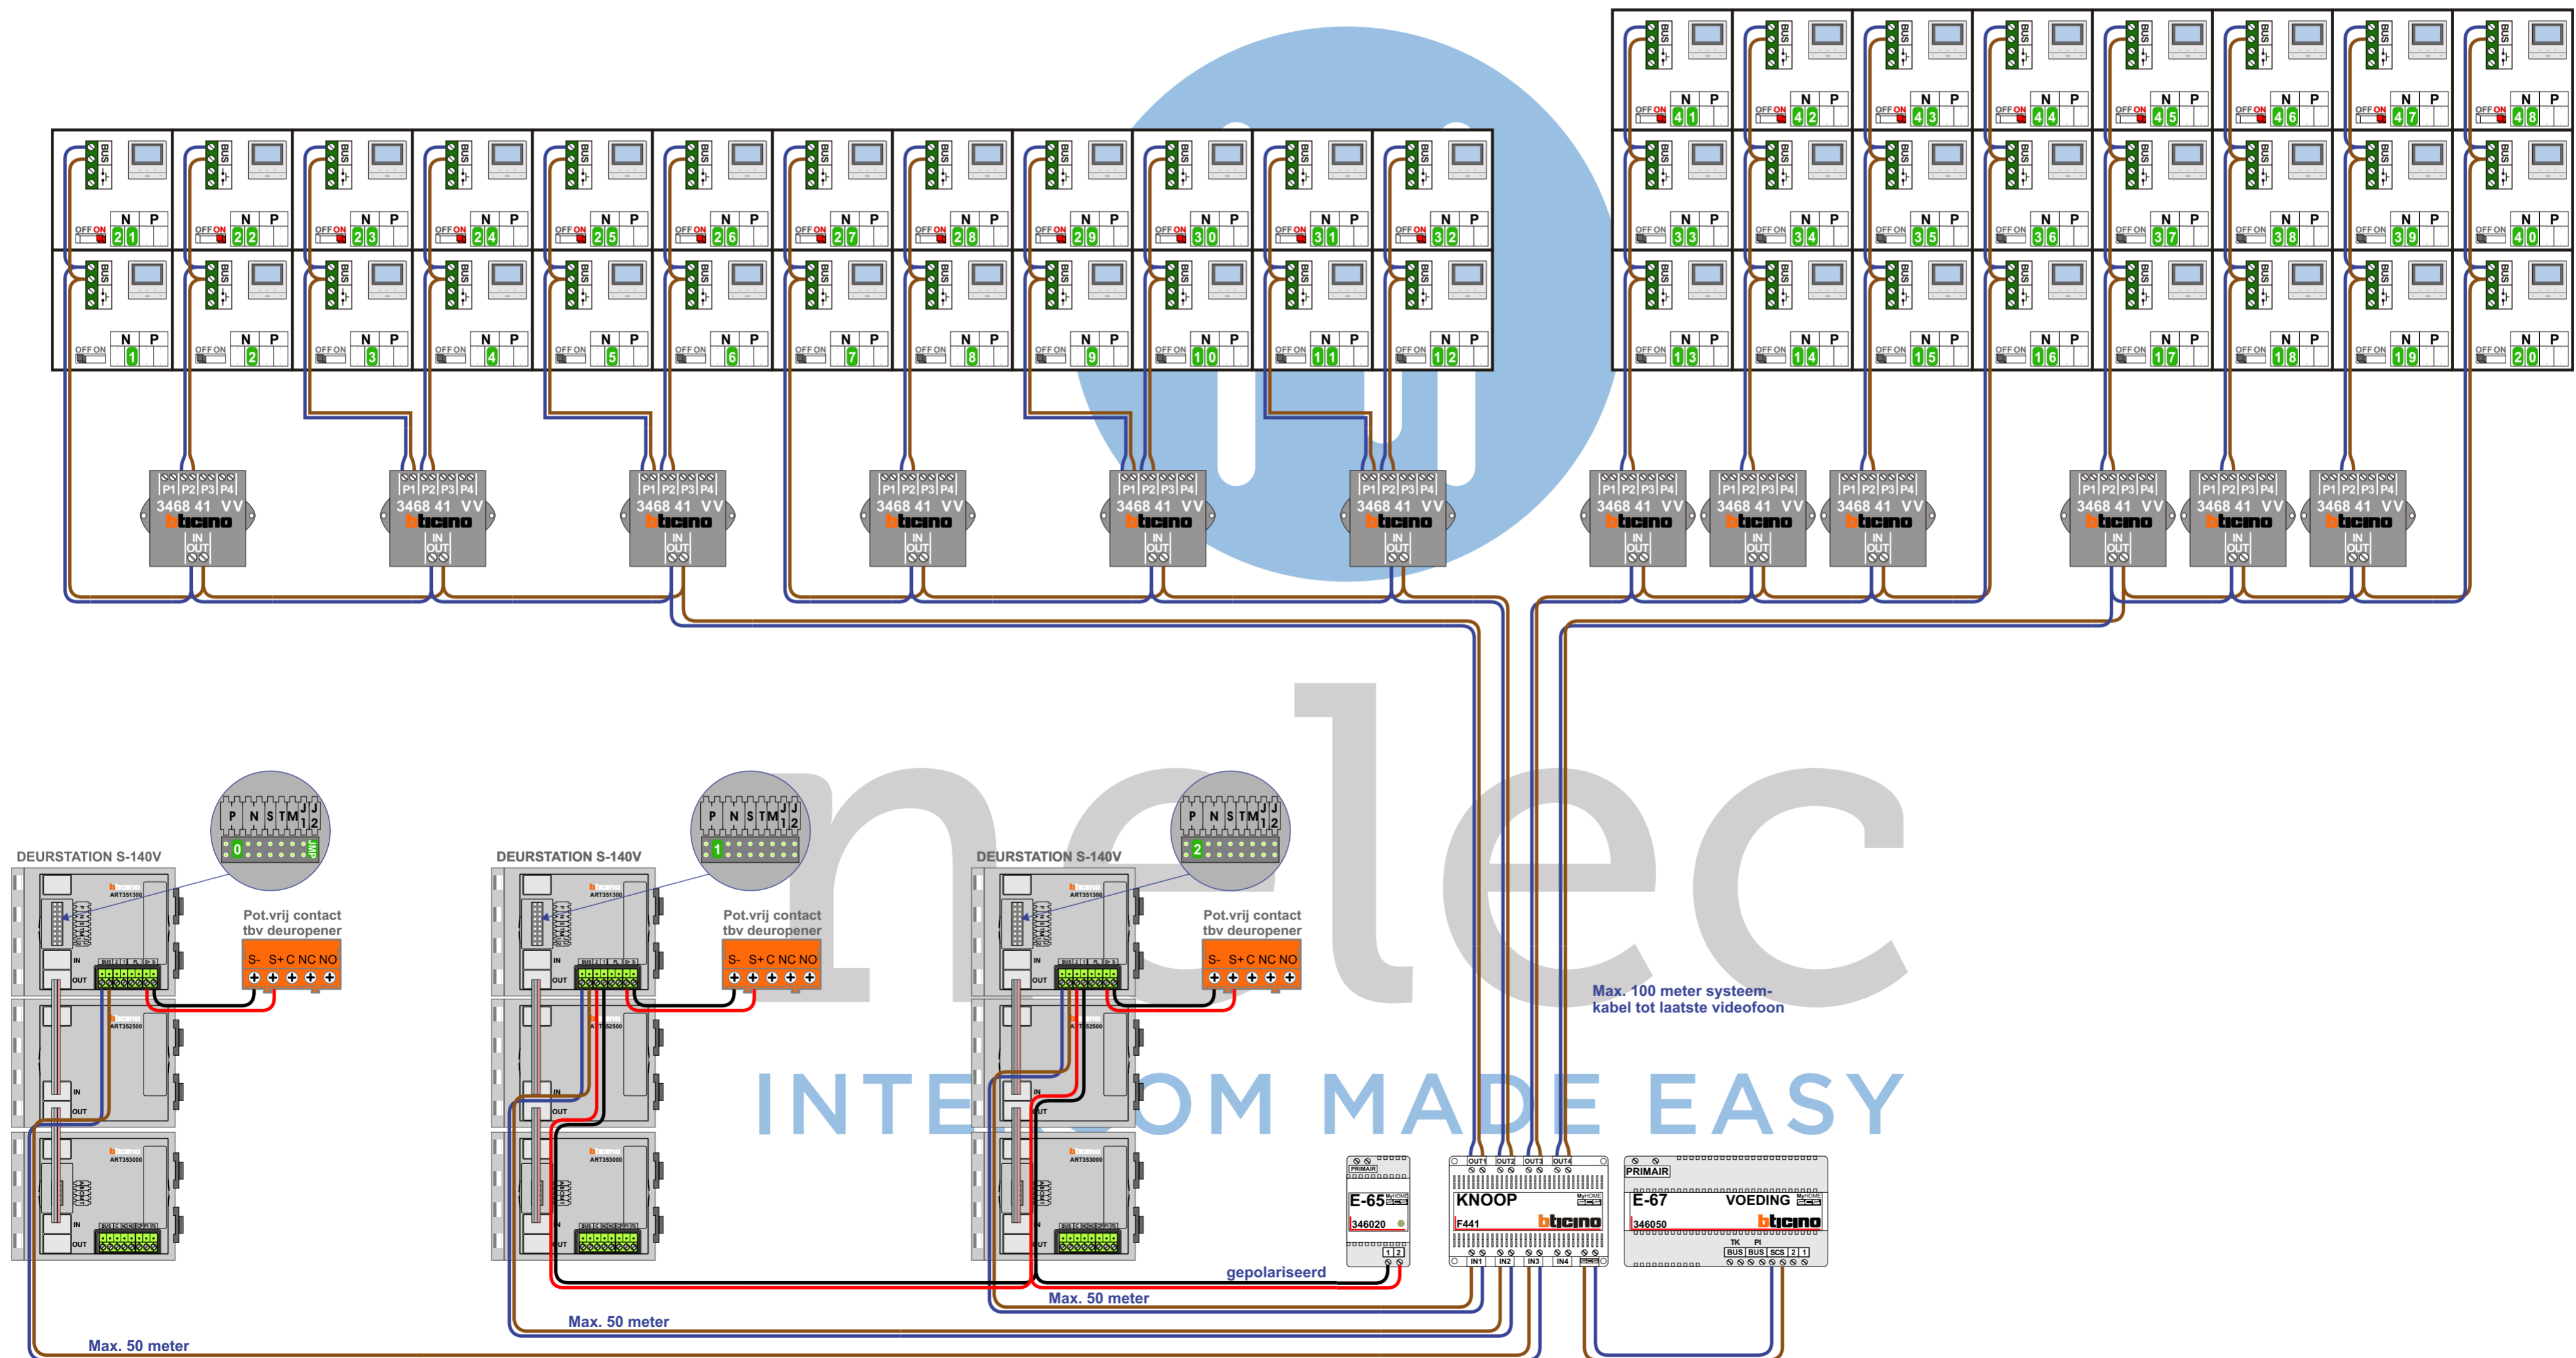


— = systeemkabel  
Bij andere getwiste kabel 66% afstand!  
Bij ongetwiste kabel max. 50 meter buiten post naar videofoon.  
UTP op aanvraag.

TWEEDRAADS BUS  
  
Bij monteren/demonteren spanning eraf voorkomt defecten!

VideoVerdeler  
  
De aders moeten echt OP de klemmen doorgelust worden!

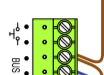M-50  
  
De aders moeten echt OP de connector doorgelust worden!

## ALTERNATIEF 2

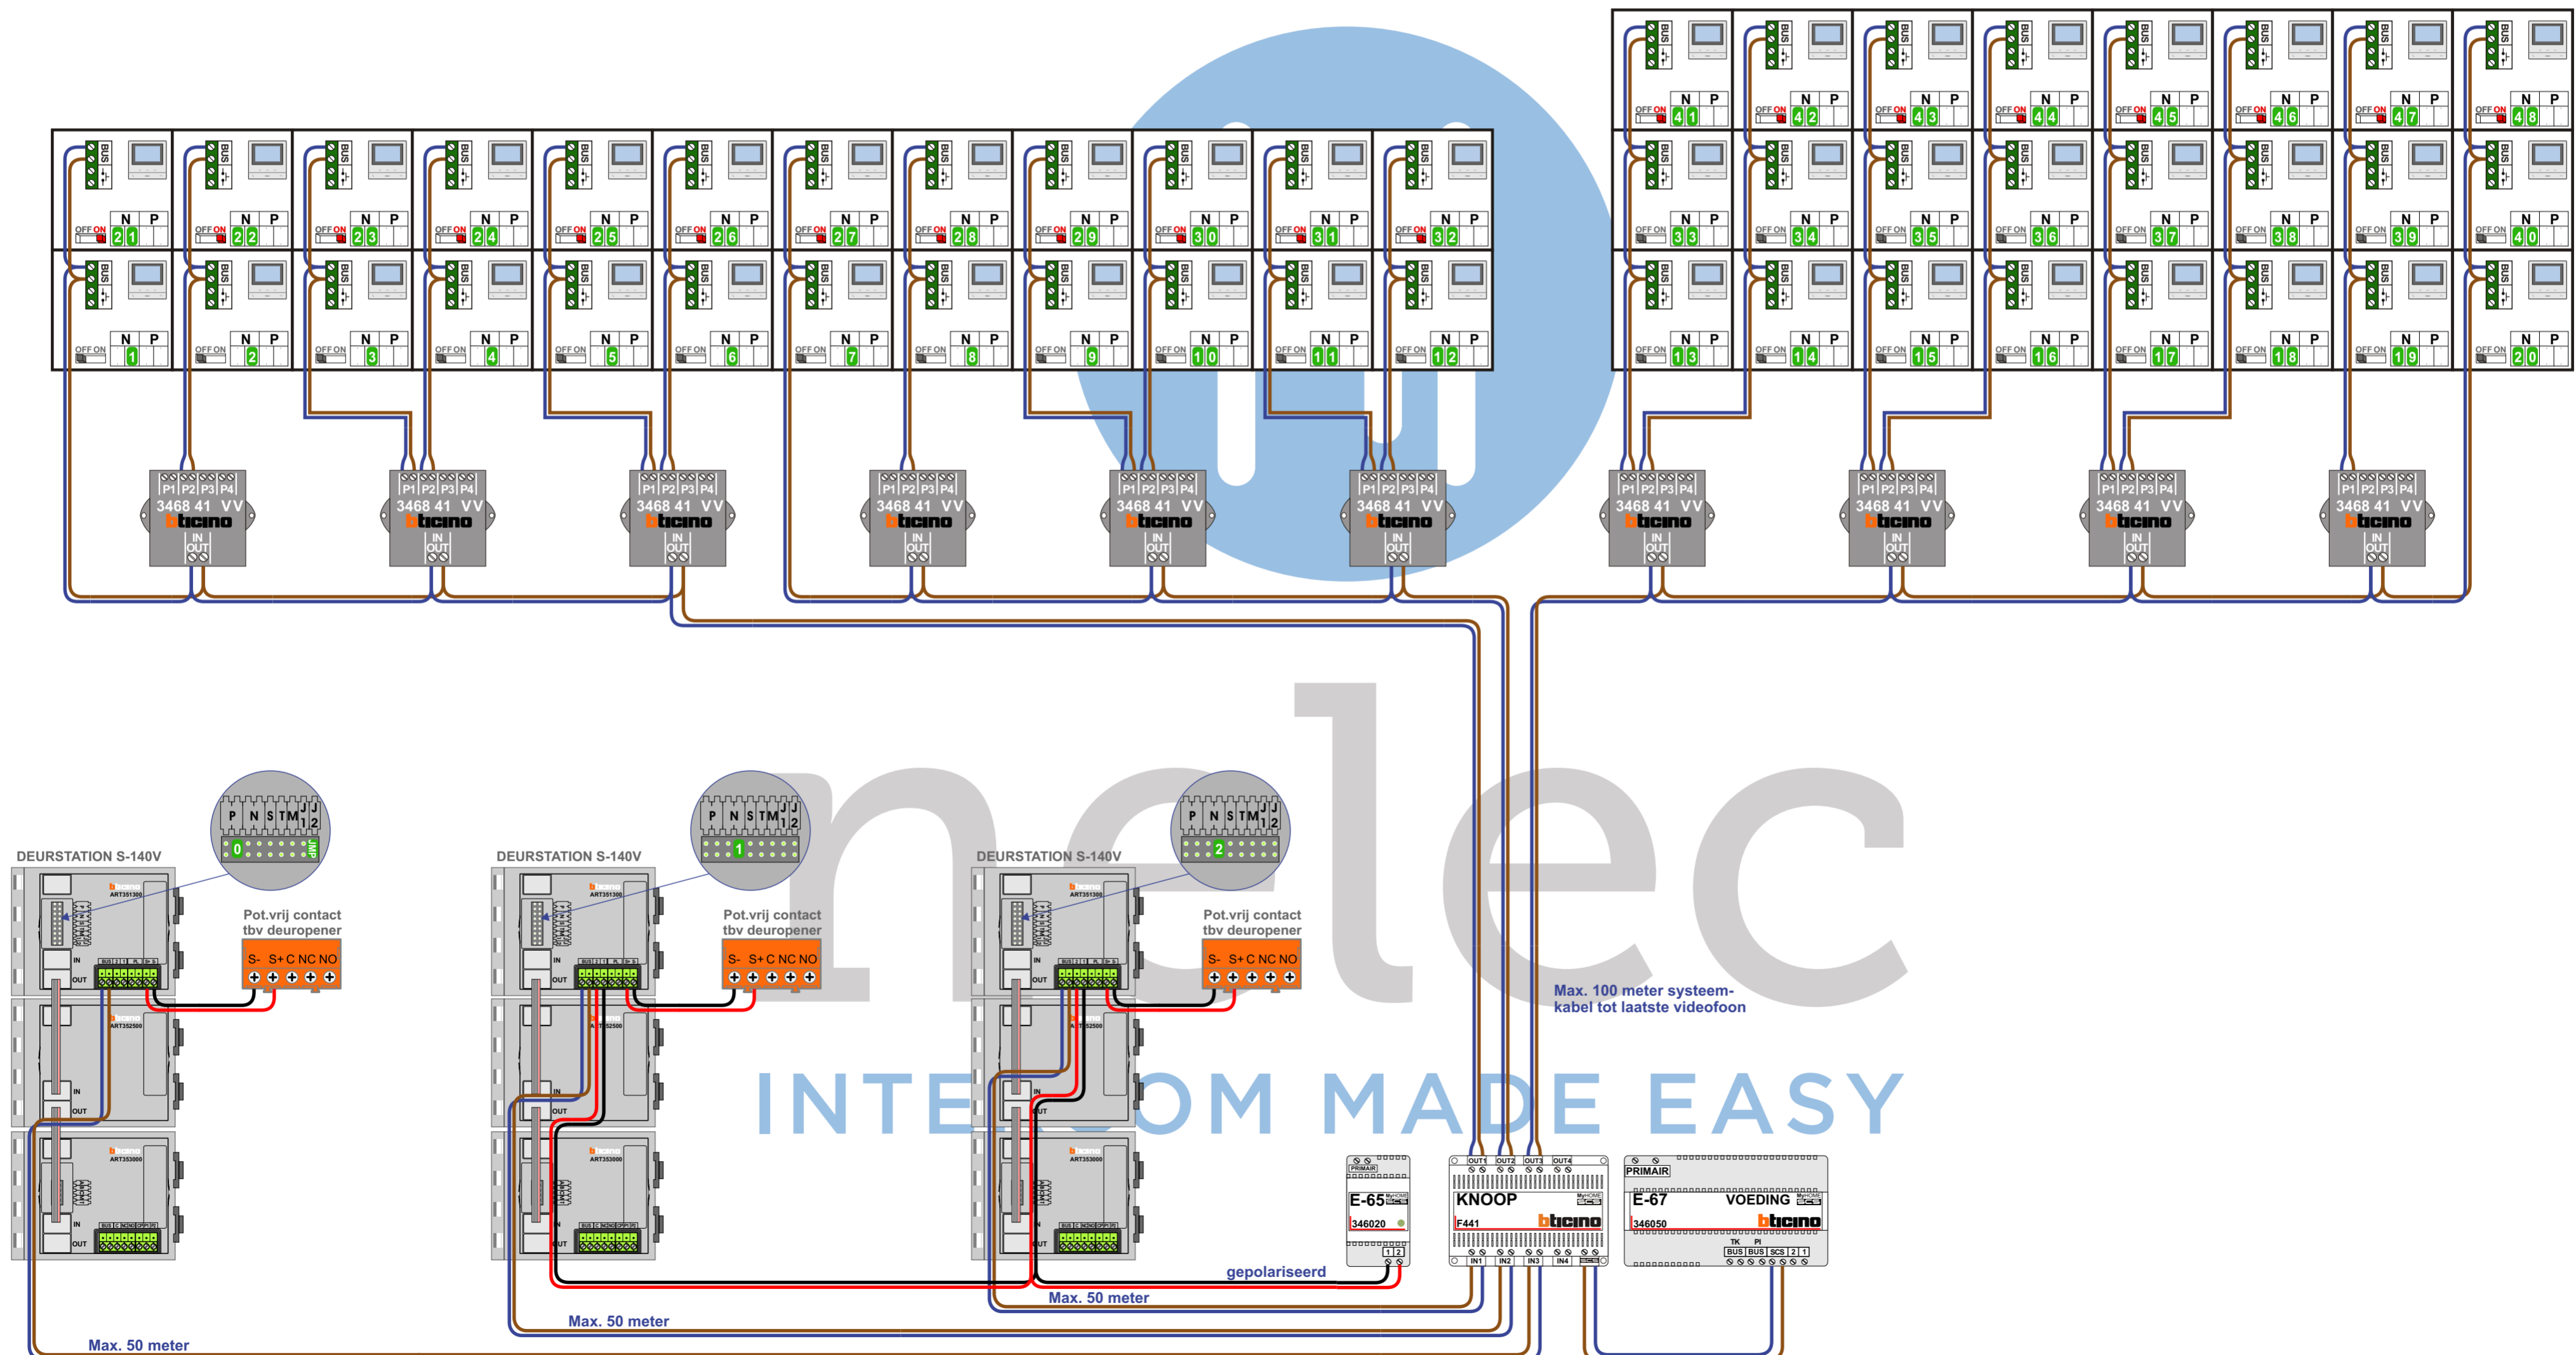

N-waarde	Huisnummer	Endweersynde
1	70-1	
2	70-2	
3	70-3	
4	70-4	
5	70-5	
6	70-6	
7	70-7	
8	70-8	
9	70-9	
10	70-10	
11	70-11	
12	70-12	
13	70-13	
14	70-14	
15	70-15	
16	70-16	
17	70-17	
18	70-18	
19	70-19	
20	70-20	
21	70-101	X
22	70-102	X
23	70-103	X
24	70-104	X
25	70-105	X
26	70-106	X
27	70-107	X
28	70-108	X
29	70-109	X
30	70-110	X
31	70-111	X
32	70-112	X
33	70-113	
34	70-114	
35	70-115	
36	70-116	
37	70-117	
38	70-118	
39	70-119	
40	70-120	
41	70-213	X
42	70-214	X
43	70-215	X
44	70-216	X
45	70-217	X
46	70-218	X
47	70-219	X
48	70-220	X

nelec  
INTERCOM MADE EASY


— = systeemkabel  
Bij andere getwiste kabel 66% afstand!  
Bij ongetwiste kabel max. 50 meter buiten post naar videofoon.  
UTP op aanvraag.

TWEEDRAADS BUS  
Bij monteren/demonteren spanning eraf voorkomt defecten!


VideoVerdeeler  
De aders moeten echt OP de klemmen doorgelust worden!

M-50  
De aders moeten echt OP de connector doorgelust worden!

## ALTERNATIEF 3

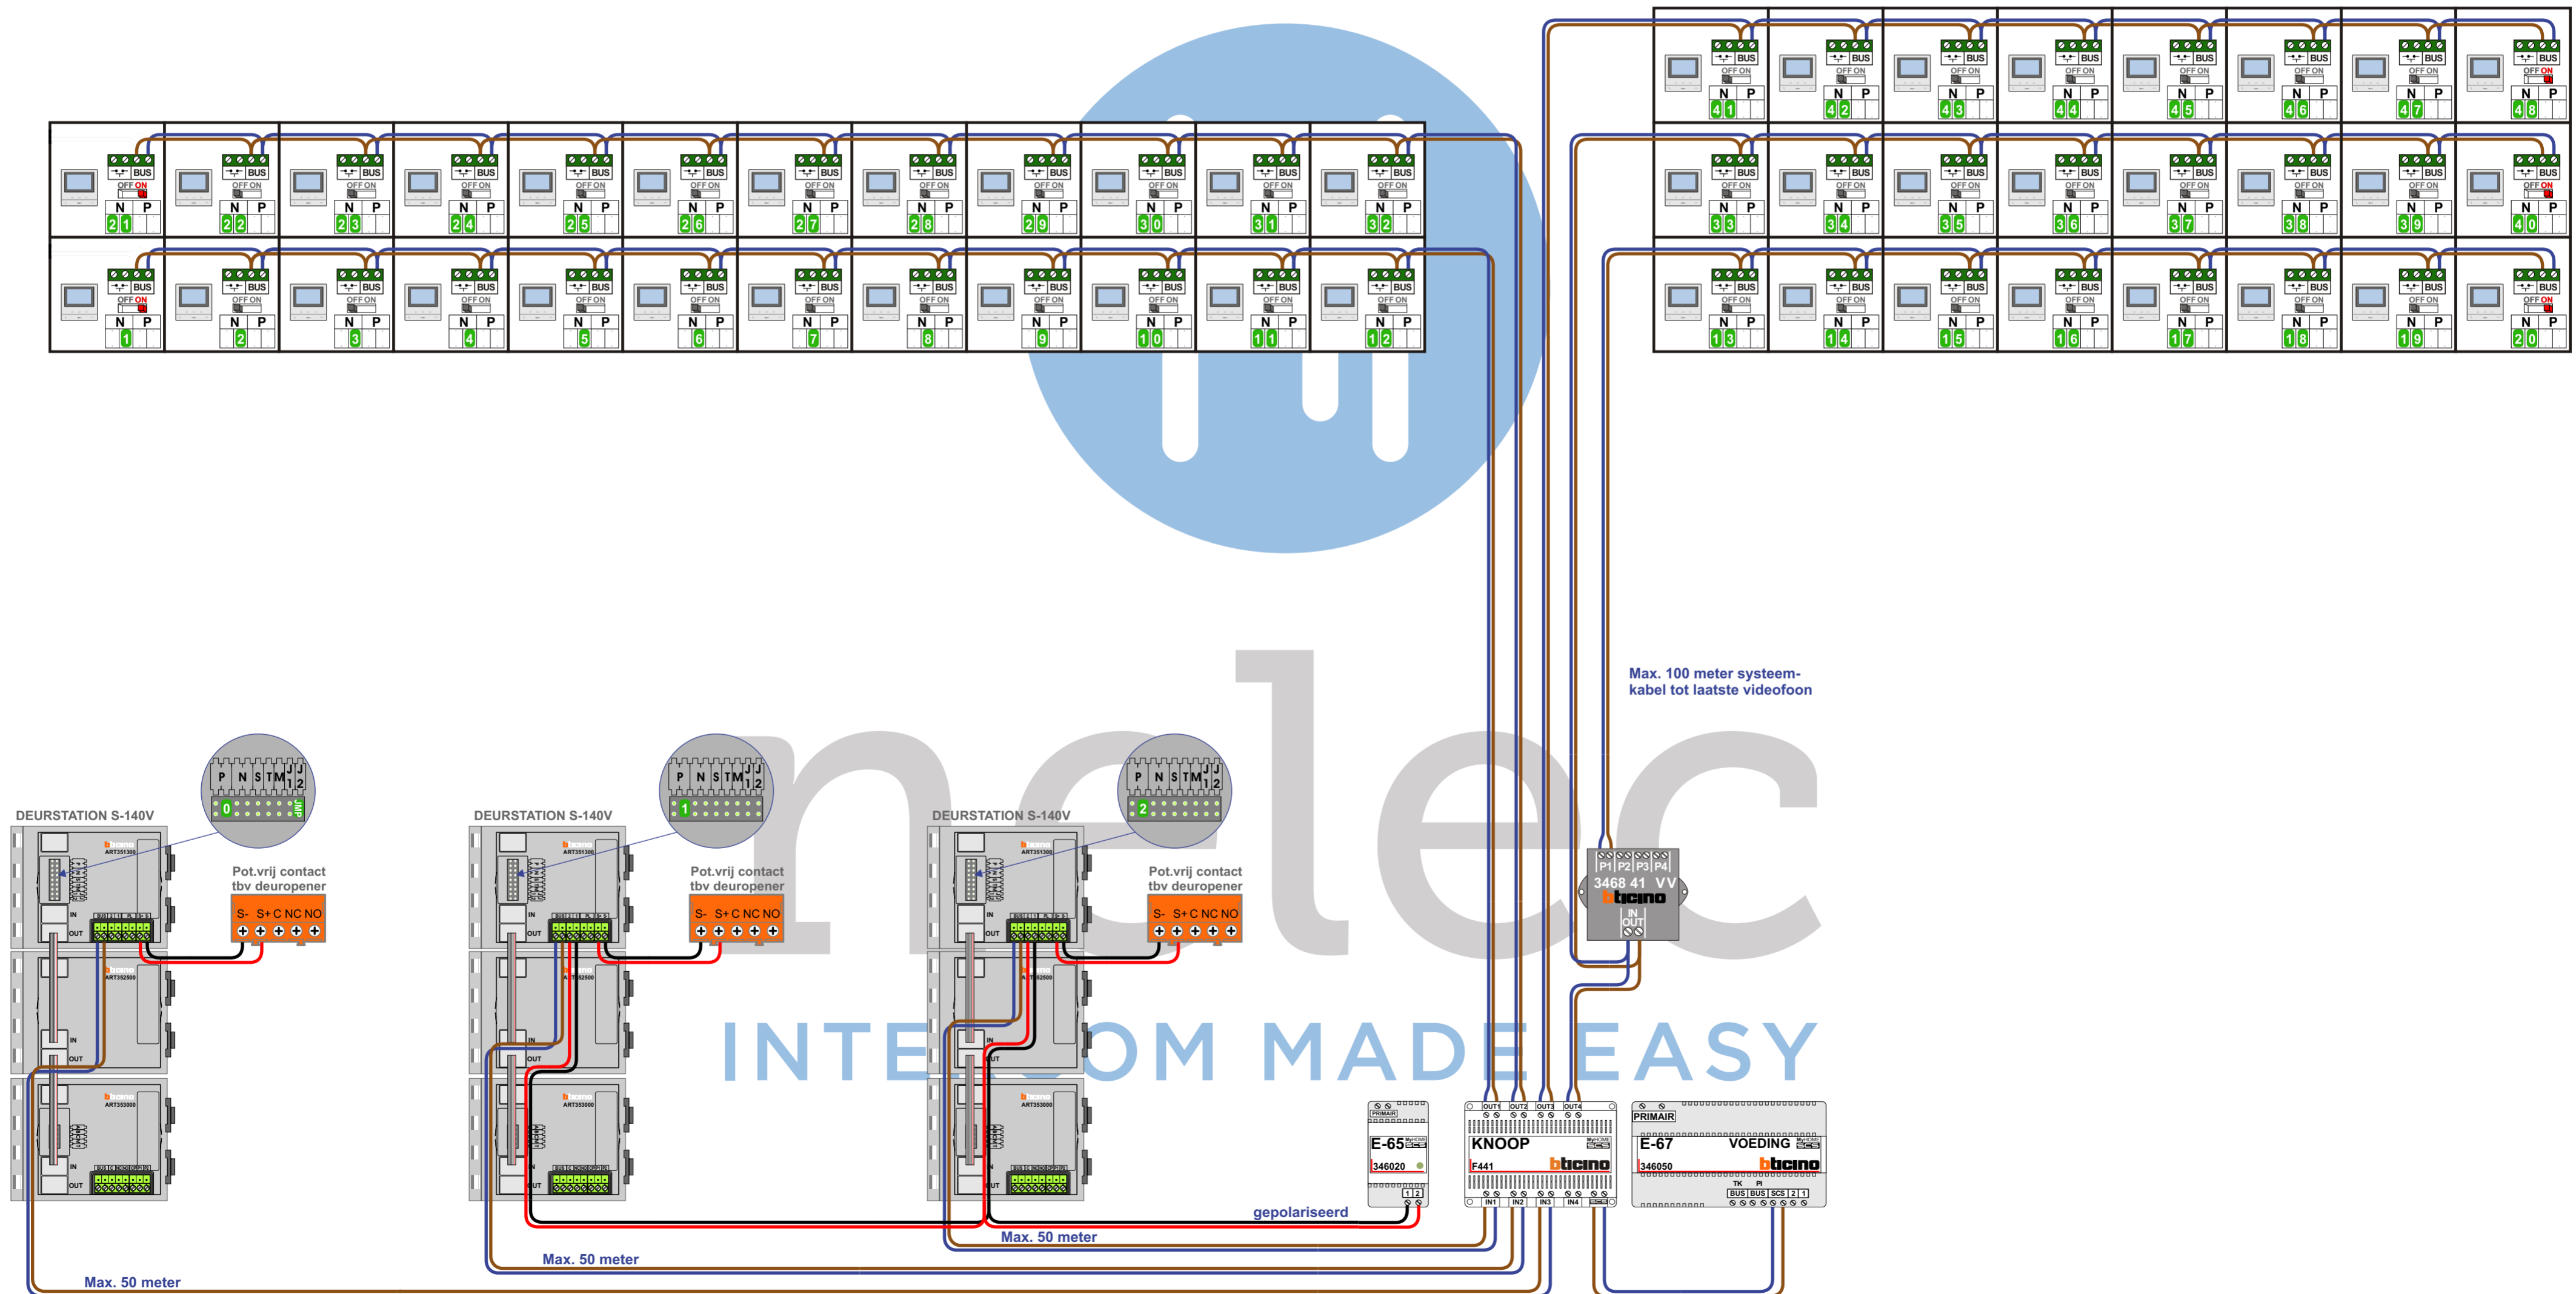

N-waarde	Huisnummer	Endweersyand
1	70-1	X
2	70-2	
3	70-3	
4	70-4	
5	70-5	
6	70-6	
7	70-7	
8	70-8	
9	70-9	
10	70-10	
11	70-11	
12	70-12	
13	70-13	
14	70-14	
15	70-15	
16	70-16	
17	70-17	
18	70-18	
19	70-19	
20	70-20	X
21	70-101	X
22	70-102	
23	70-103	
24	70-104	
25	70-105	
26	70-106	
27	70-107	
28	70-108	
29	70-109	
30	70-110	
31	70-111	
32	70-112	
33	70-113	
34	70-114	
35	70-115	
36	70-116	
37	70-117	
38	70-118	
39	70-119	
40	70-120	X
41	70-213	
42	70-214	
43	70-215	
44	70-216	
45	70-217	
46	70-218	
47	70-219	
48	70-220	X

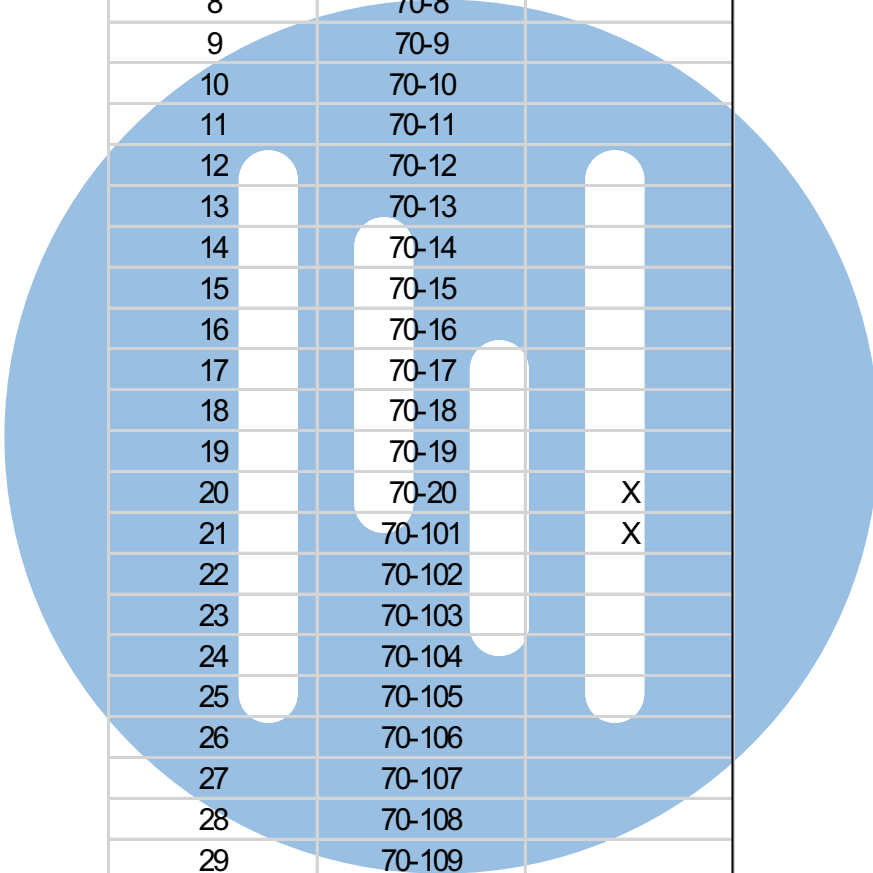
  
**nelec**  
 INTERCOM MADE EASY