



— = systeemkabel
Bij andere getwiste kabel 66% afstand!
Bij ongetwiste kabel max. 50 meter buitenpost naar videofoon.
UTP op aanvraag.

Digitizers & flatcables
Niet monteren/demonteren onder spanning
Beldrukkers mogen wel

VideoVerdeler
De aders moeten echt OP de klemmen doorgelust worden!

TWEEDRAADS BUS
Bij monteren/demonteren spanning eraf voorkomt defecten!

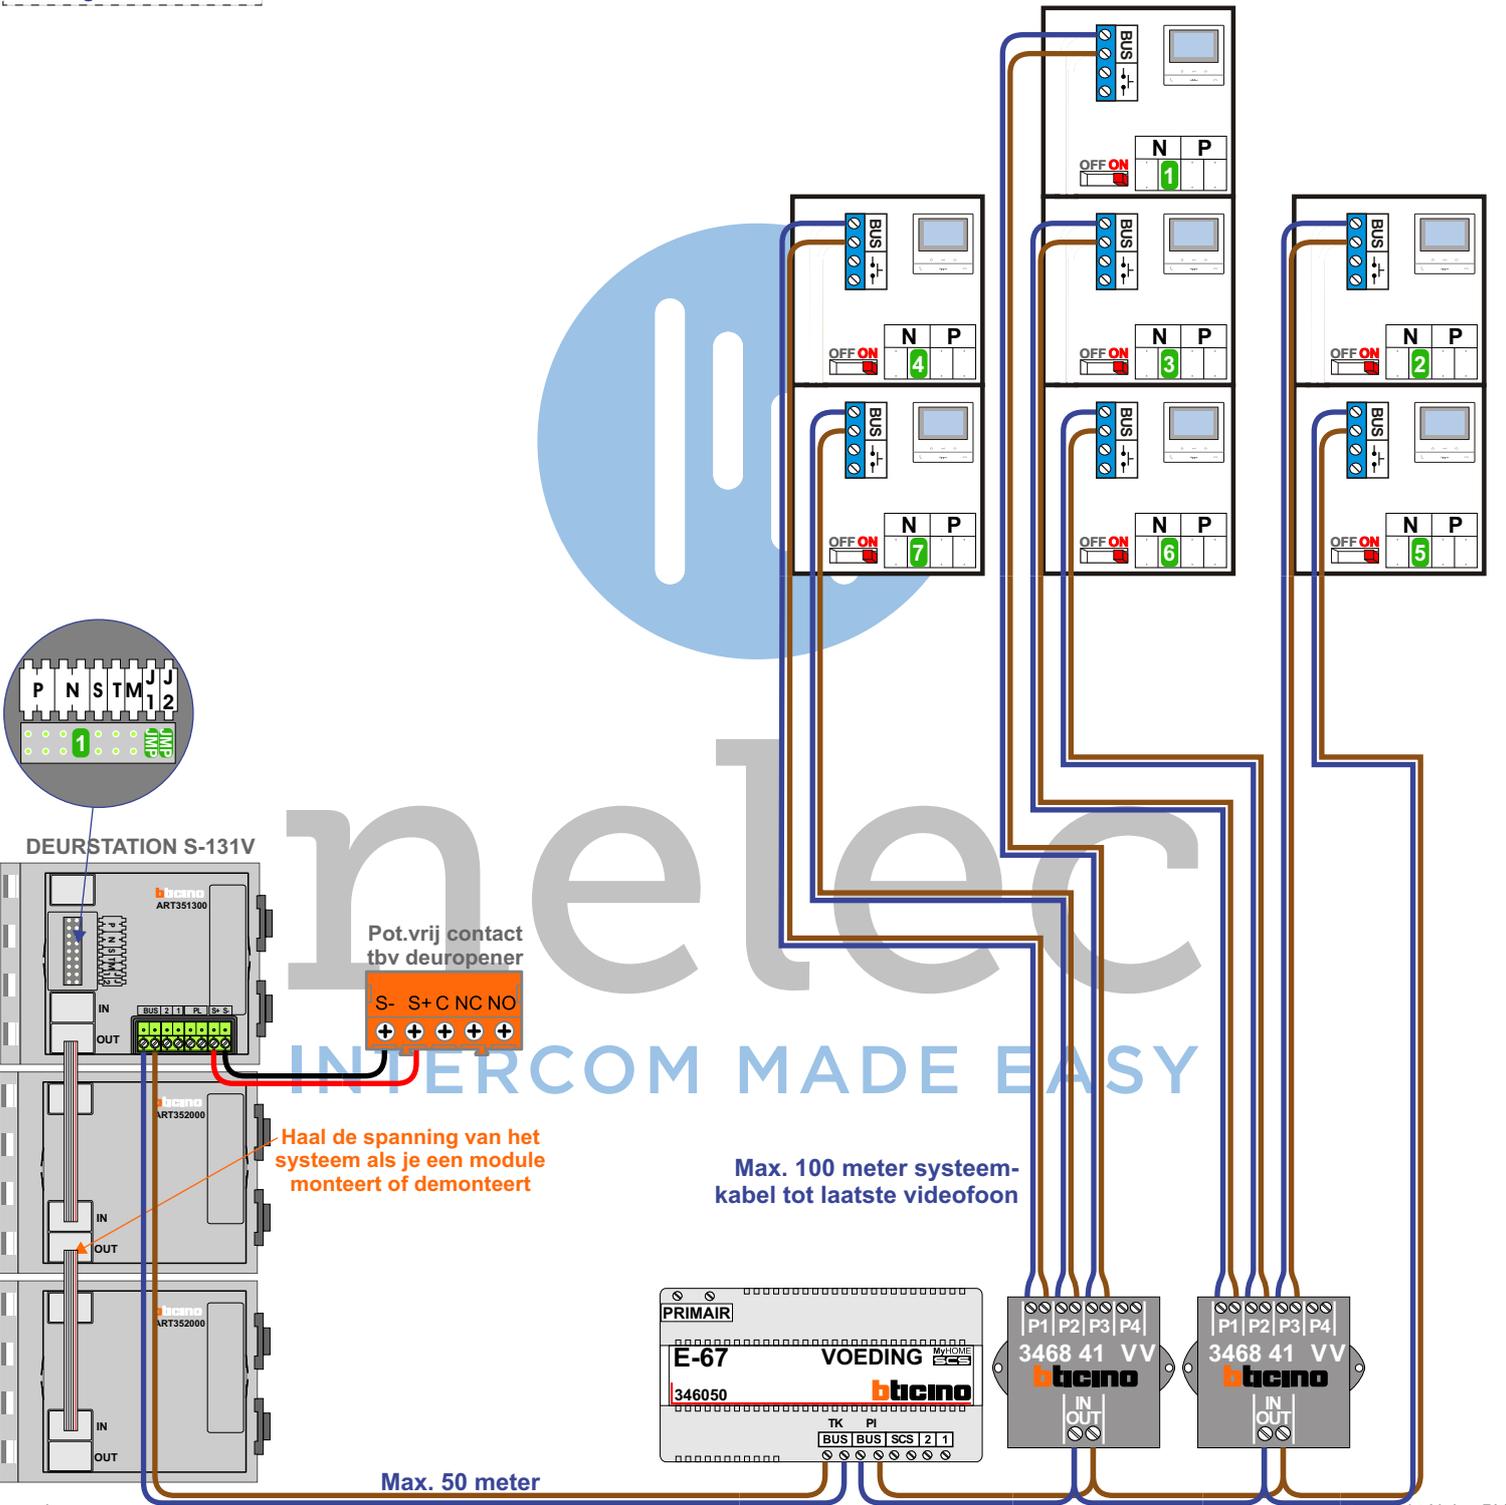

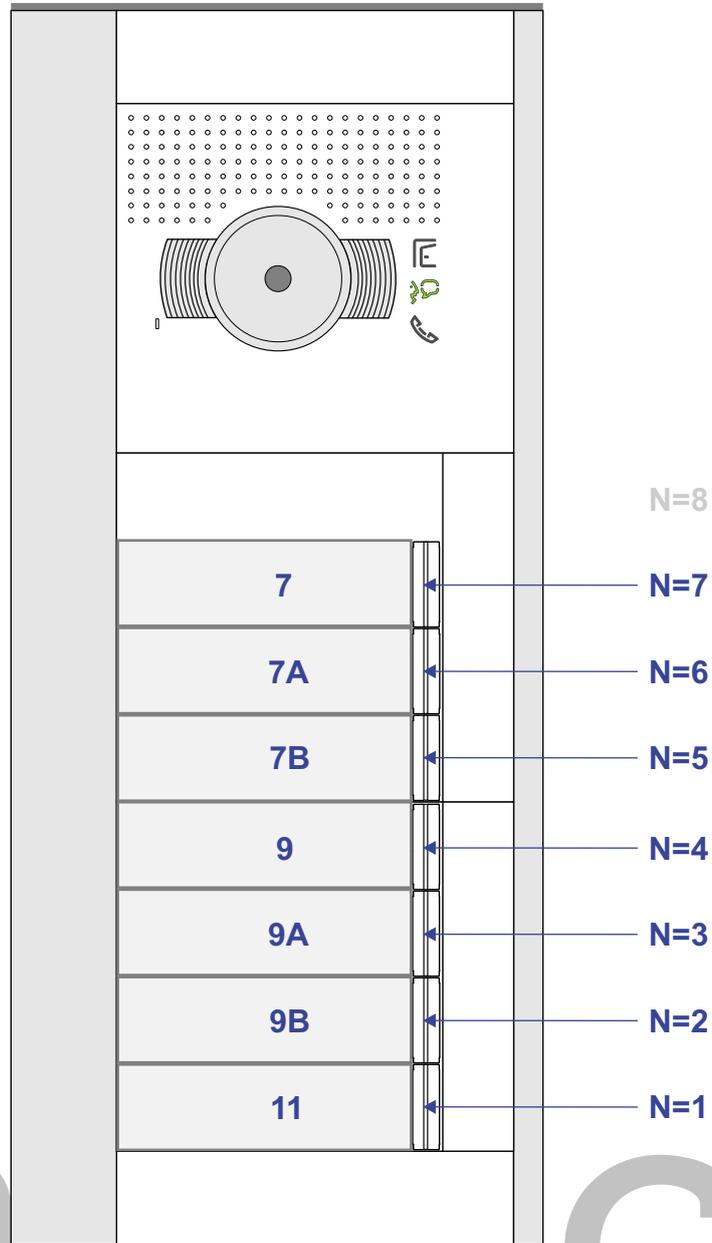

nelec

INTERCOM MADE EASY

N-Waarde	Huisnummer	Switch-ON
1	11	X
2	9B	X
3	9A	X
4	9	X
5	7B	X
6	7A	X
7	7	X