

— = systeemkabel
Bij kabel 2 x 1 mm²:
180% afstand!
Bij kabel 2 x 0,28 mm²:
60% afstand!
UTP op aanvraag.

Digitizers & flatcables


Niet monteren/demonteren
onder spanning
Bedrukkers mogen wel

VideoVerdeler



De aders moeten
echt OP de klemmen
doorgelust worden!

TWEEDRAADS BUS




Bij monteren/demonteren
spanning eraf
voorkomt defecten!



OPTIE 1

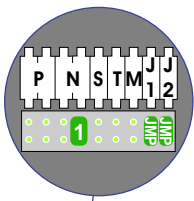

DEURSTATION S-131V

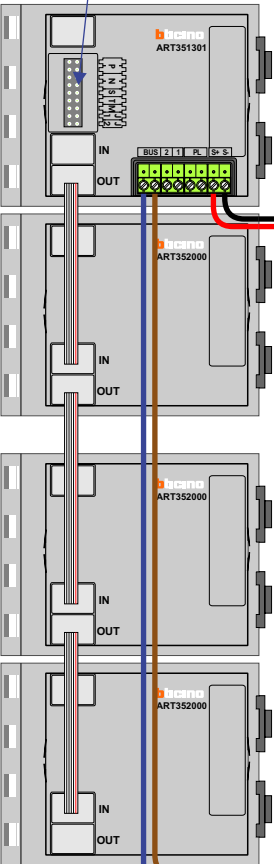

Pot.vrij contact
tbv deuropener

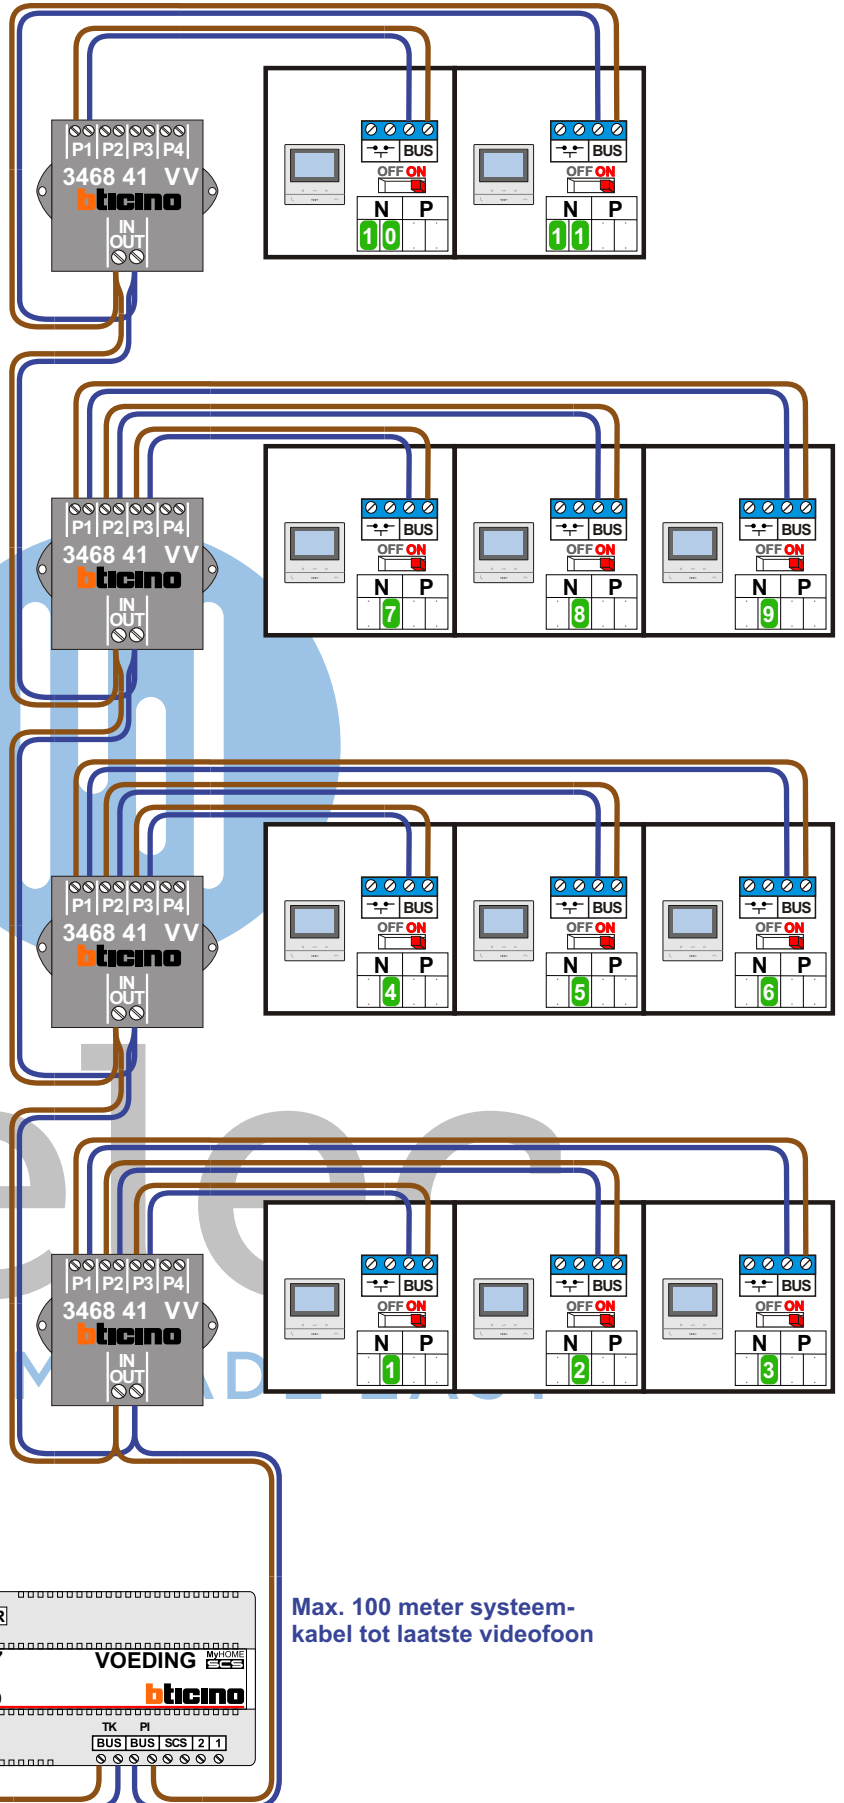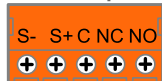

Max. 50 meter

Max. 100 meter systeem-
kabel tot laatste videofoon

— = systeemkabel
Bij kabel 2 x 1 mm²:
180% afstand!
Bij kabel 2 x 0,28 mm²:
60% afstand!
UTP op aanvraag.

Digitizers & flatcables

Niet monteren/demonteren
onder spanning
Beldrukkers mogen wel

OPTIE 2


Let op!!
Bij ongetwiste kabel maximaal 50 meter
van buitenpost tot verste binnenpost

TWEEDRAADS BUS





Bij monteren/demonteren
spanning eraf
voorkomt defecten!

VideoVerdeler

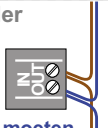


De aders moeten
echt OP de klemmen
doorgelust worden!



Max. 100 meter systeem-
kabel tot laatste videofoon

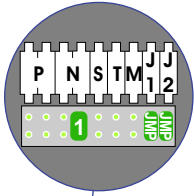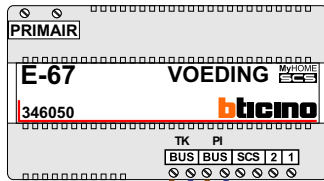


DEURSTATION S-131V

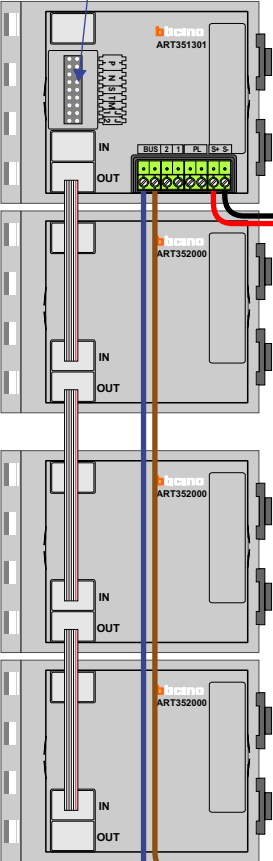


Pot.vrij contact
tbv deuropener

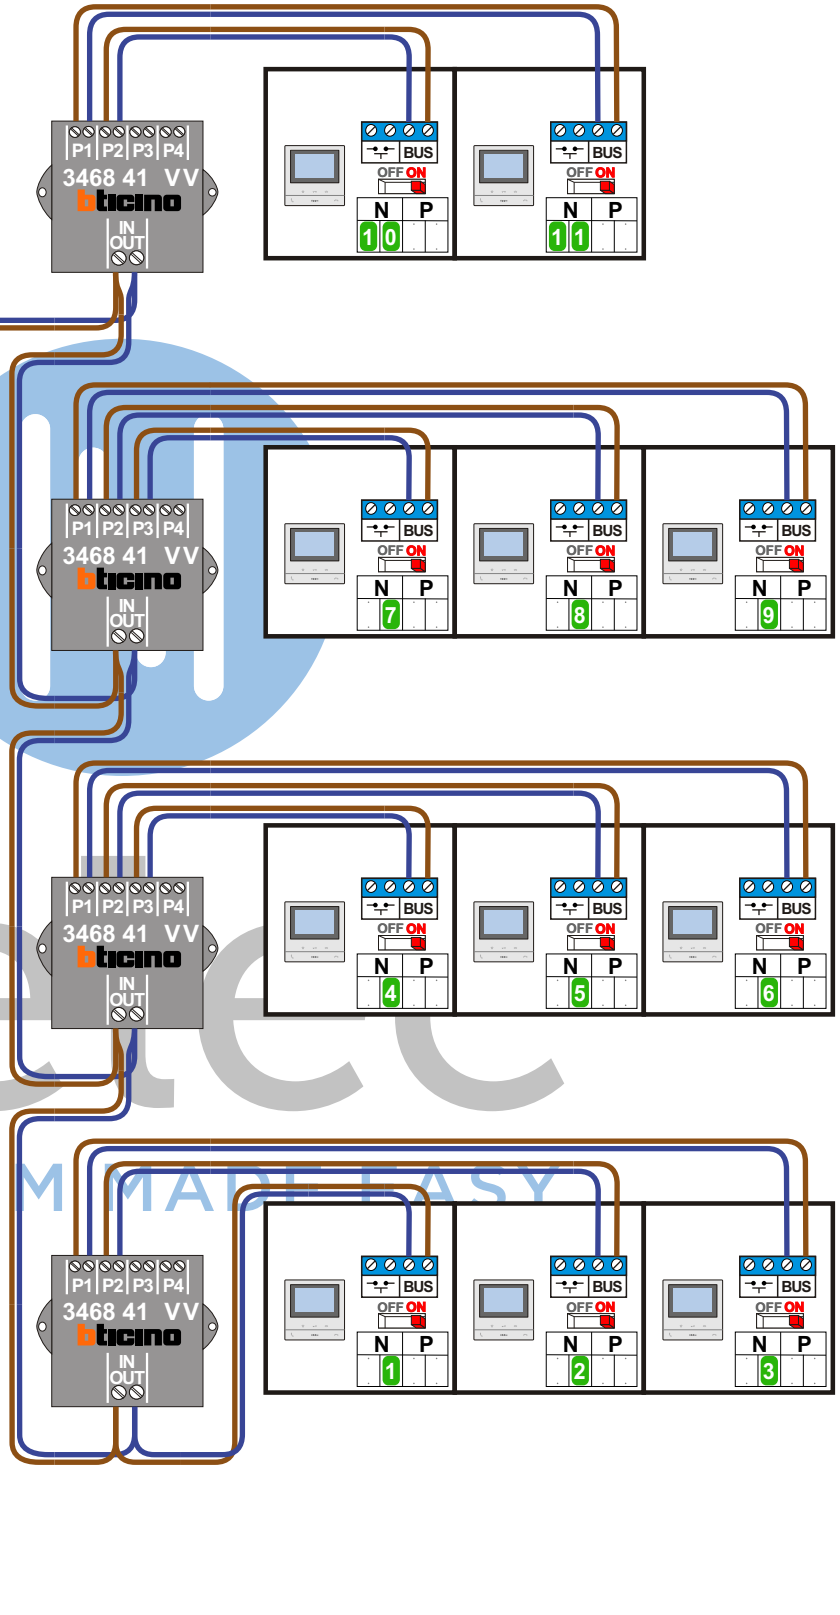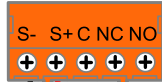

Max. 50 meter

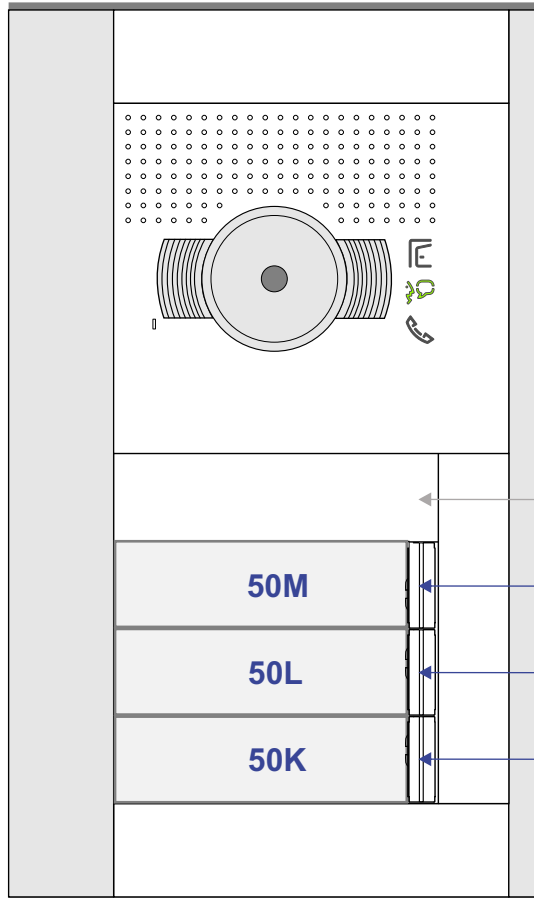

N-Waarde	Huisnummer	Switch-ON
1	50A	X
2	50B	X
3	50C	X
4	50D	X
5	50E	X
6	50F	X
7	50G	X
8	50H	X
9	50K	X
10	50L	X
11	50M	X

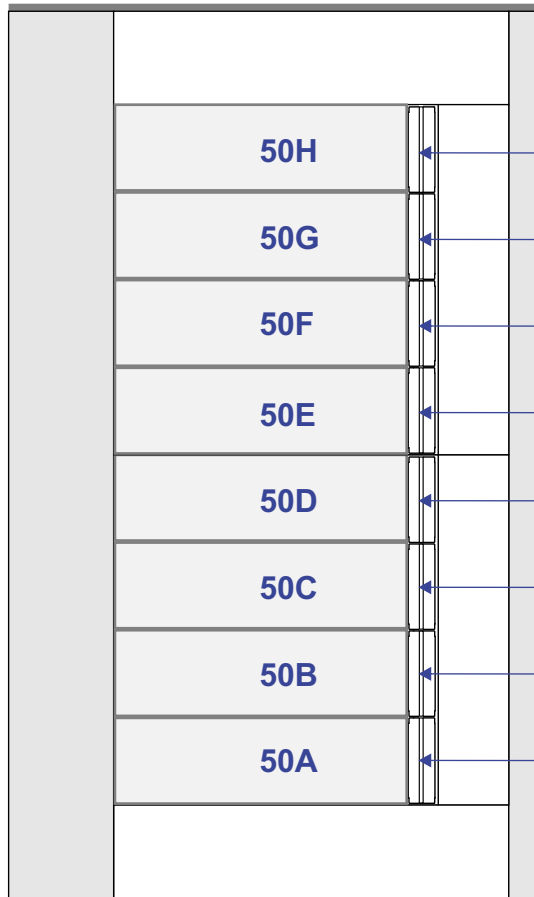

N=12

N=11

N=10

N=9

N=8

N=7

N=6


N=5

N=4

N=3

N=2

N=1

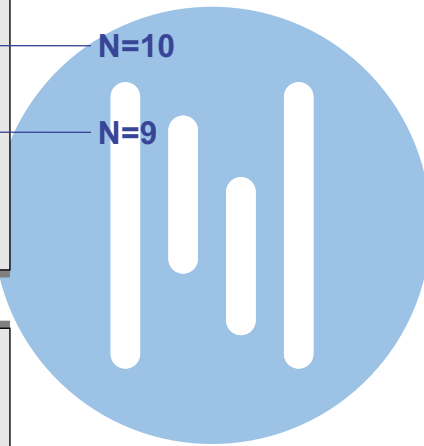

nelec
INTERCOM MADE EASY