

**— = systeemkabel**  
Bij andere getwiste kabel 66% afstand!  
Bij ongetwiste kabel max. 50 meter buitenpost naar videofoon.  
UTP op aanvraag.





**TWEEDRAADS BUS**  
Bij monteren/demonteren spanning eraf voorkomt defecten!



DD8 digitzer: flatcable




Digitizers & flatcables

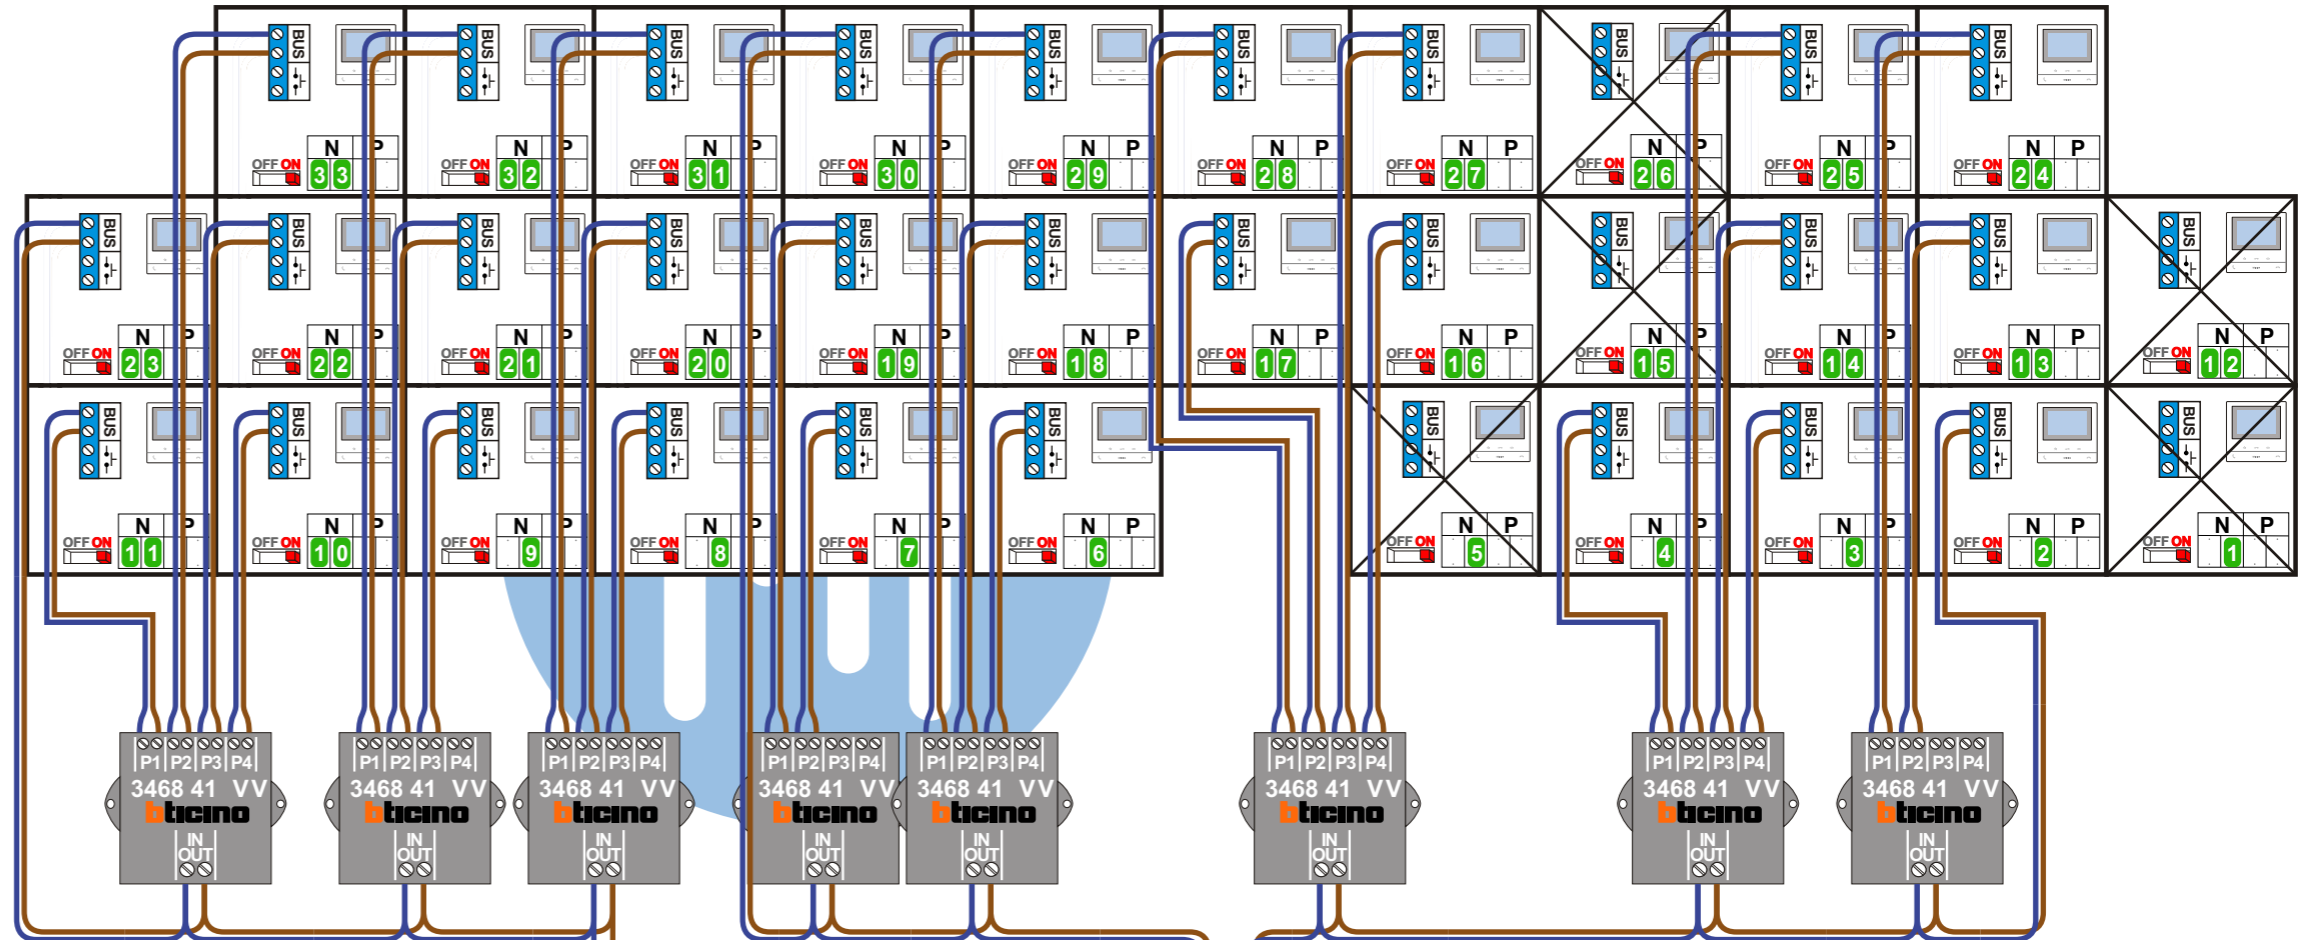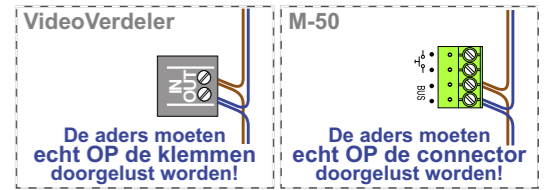

DEURSTATION S-140V

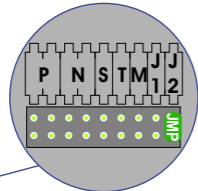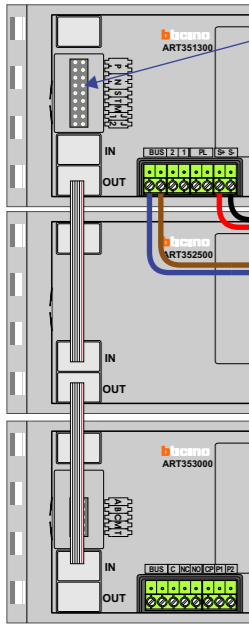


Pot.vrij contact tbv deuropener

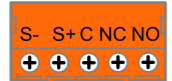



Max. 100 meter systeemkabel tot laatste videofoon

Focus-woningen hebben geen intercom

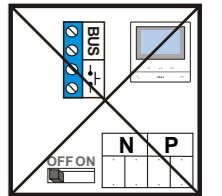

nelec  
INTERCOM MADE EASY

Max. 50 meter

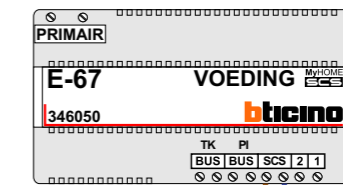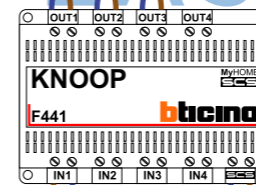

Max. 2 meter

N-waarde	Huisnummer	Eindweerstand
1	99	X
2	101	X
3	103	X
4	105	X
5	107	X
6	109	X
7	111	X
8	113	X
9	115	X
10	117	X
11	119	X
12	121	X
13	123	X
14	125	X
15	127	X
16	129	X
17	131	X
18	133	X
19	135	X
20	137	X
21	139	X
22	141	X
23	143	X
24	145	X
25	147	X
26	149	X
27	151	X
28	153	X
29	155	X
30	157	X
31	159	X
32	161	X
33	163	X

  
 INTERCOM MADE EASY