

— = systeemkabel
Bij andere getwiste kabel 66% afstand!
Bij ongetwiste kabel max. 50 meter buitenpost naar videofoon.
UTP op aanvraag.

TWEEDRAADS BUS

 
Bij monteren/demonteren spanning eraf voorkomt defecten!

Digitizers & flatcables


Niet monteren/demonteren onder spanning. Beldrukkers mogen wel!


VideoVerdeeler

De aders moeten echt OP de klemmen doorgelust worden!

M-50

De aders moeten echt OP de connector doorgelust worden!

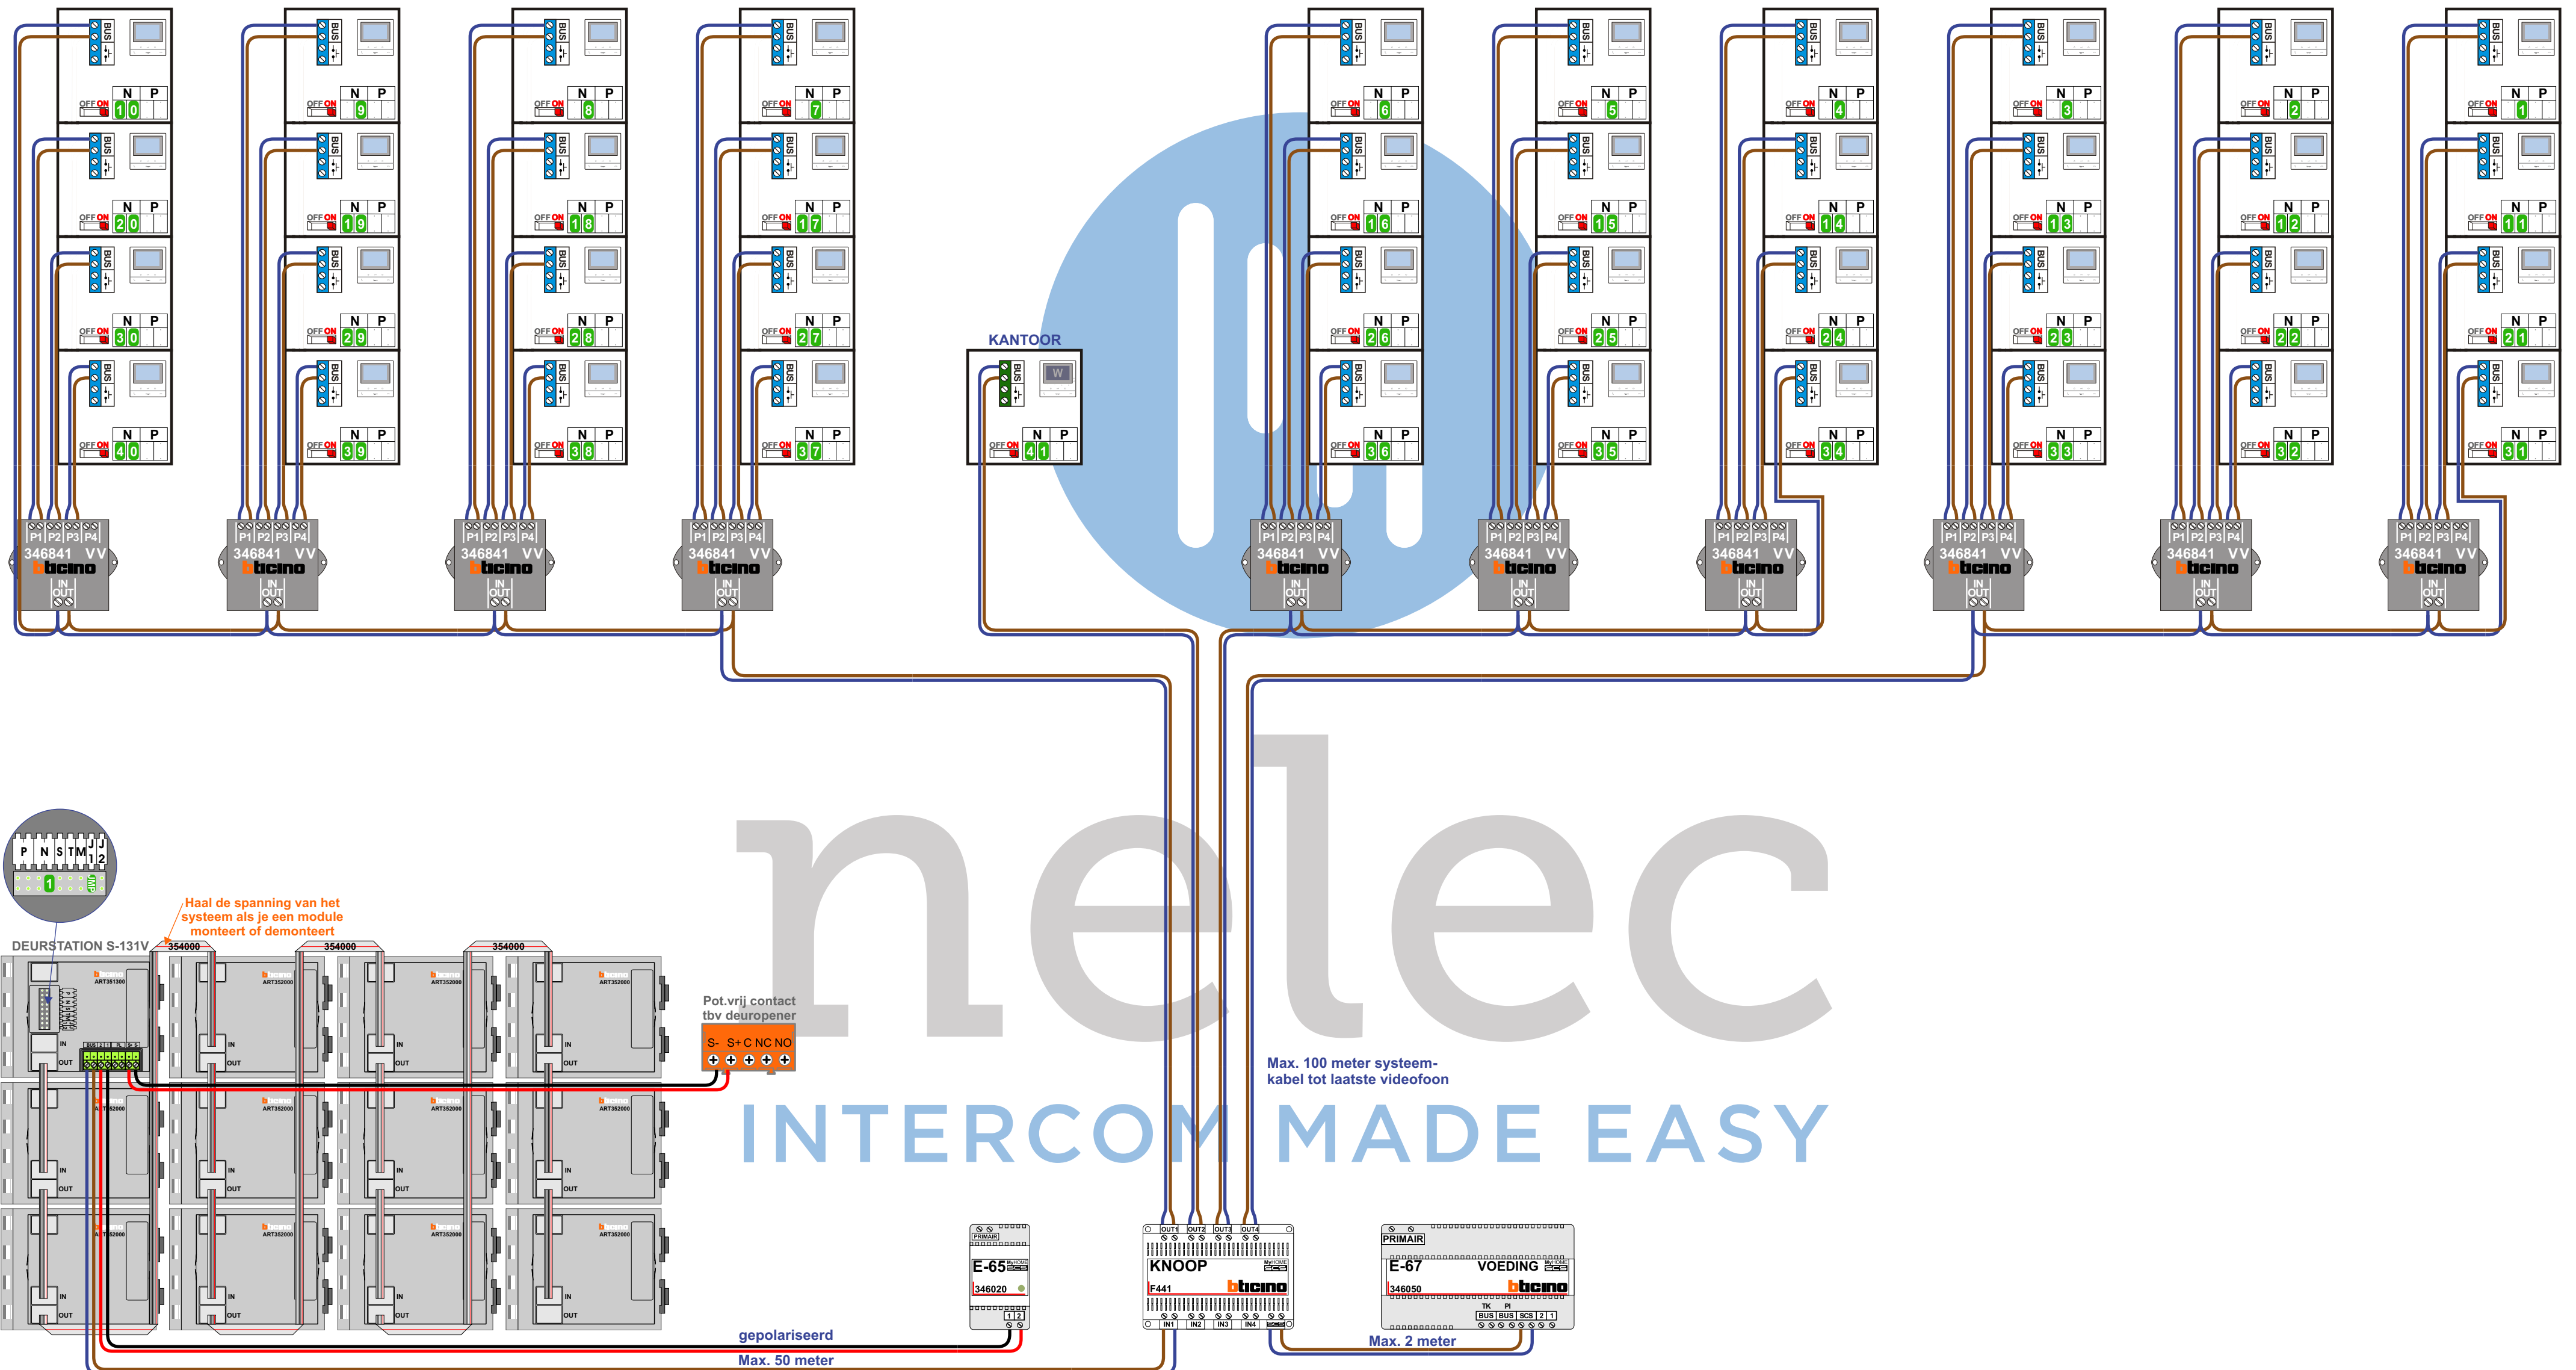

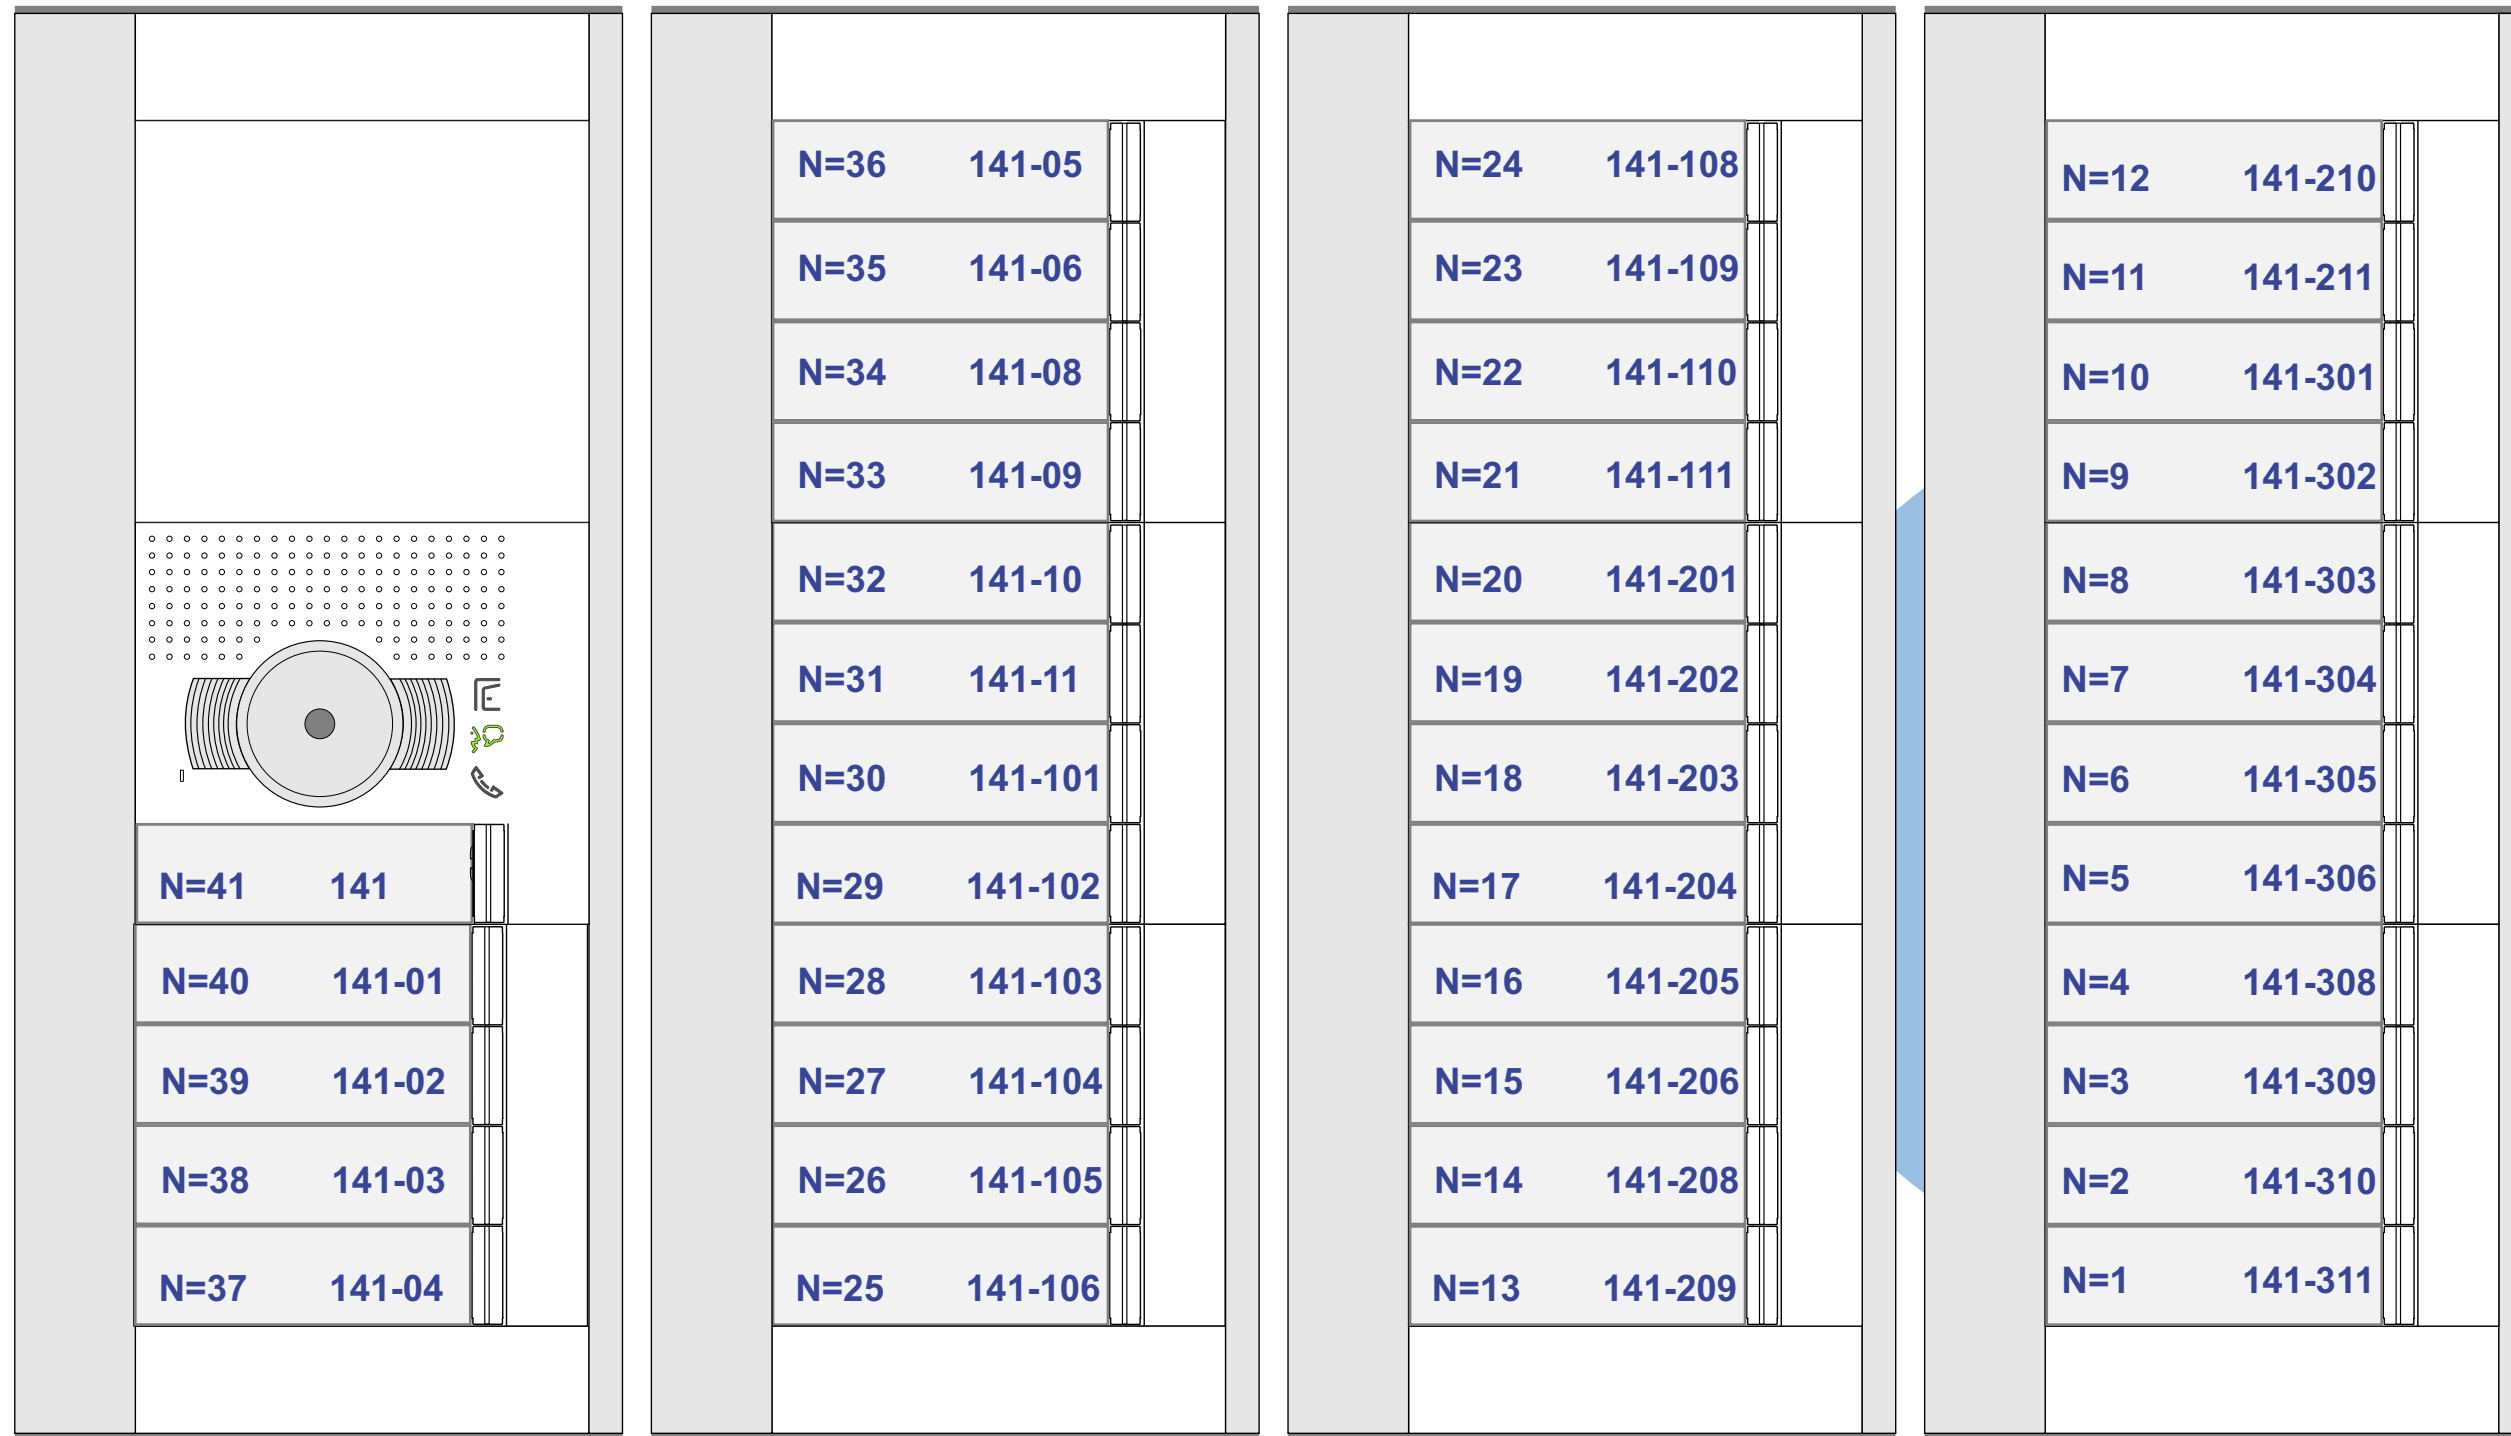

| N-Waarde | Huisnummer | Switch-ON |
|----------|------------|-----------|
| 1 | 141-311 | X |
| 2 | 141-310 | X |
| 3 | 141-309 | X |
| 4 | 141-308 | X |
| 5 | 141-306 | X |
| 6 | 141-305 | X |
| 7 | 141-304 | X |
| 8 | 141-303 | X |
| 9 | 141-302 | X |
| 10 | 141-301 | X |
| 11 | 141-211 | X |
| 12 | 141-210 | X |
| 13 | 141-209 | X |
| 14 | 141-208 | X |
| 15 | 141-206 | X |
| 16 | 141-205 | X |
| 17 | 141-204 | X |
| 18 | 141-203 | X |
| 19 | 141-202 | X |
| 20 | 141-201 | X |
| 21 | 141-111 | X |
| 22 | 141-110 | X |
| 23 | 141-109 | X |
| 24 | 141-108 | X |
| 25 | 141-106 | X |
| 26 | 141-105 | X |
| 27 | 141-104 | X |
| 28 | 141-103 | X |
| 29 | 141-102 | X |
| 30 | 141-101 | X |
| 31 | 141-11 | X |
| 32 | 141-10 | X |
| 33 | 141-09 | X |
| 34 | 141-08 | X |
| 35 | 141-06 | X |
| 36 | 141-05 | X |
| 37 | 141-04 | X |
| 38 | 141-03 | X |
| 39 | 141-02 | X |
| 40 | 141-01 | X |
| 41 | 141 | X |

nelec
INTERCOM MADE EASY