


VvE Tromp 10 woningen

VvE Kortenaar 9 woningen

VvE De Ruyter 16 woningen

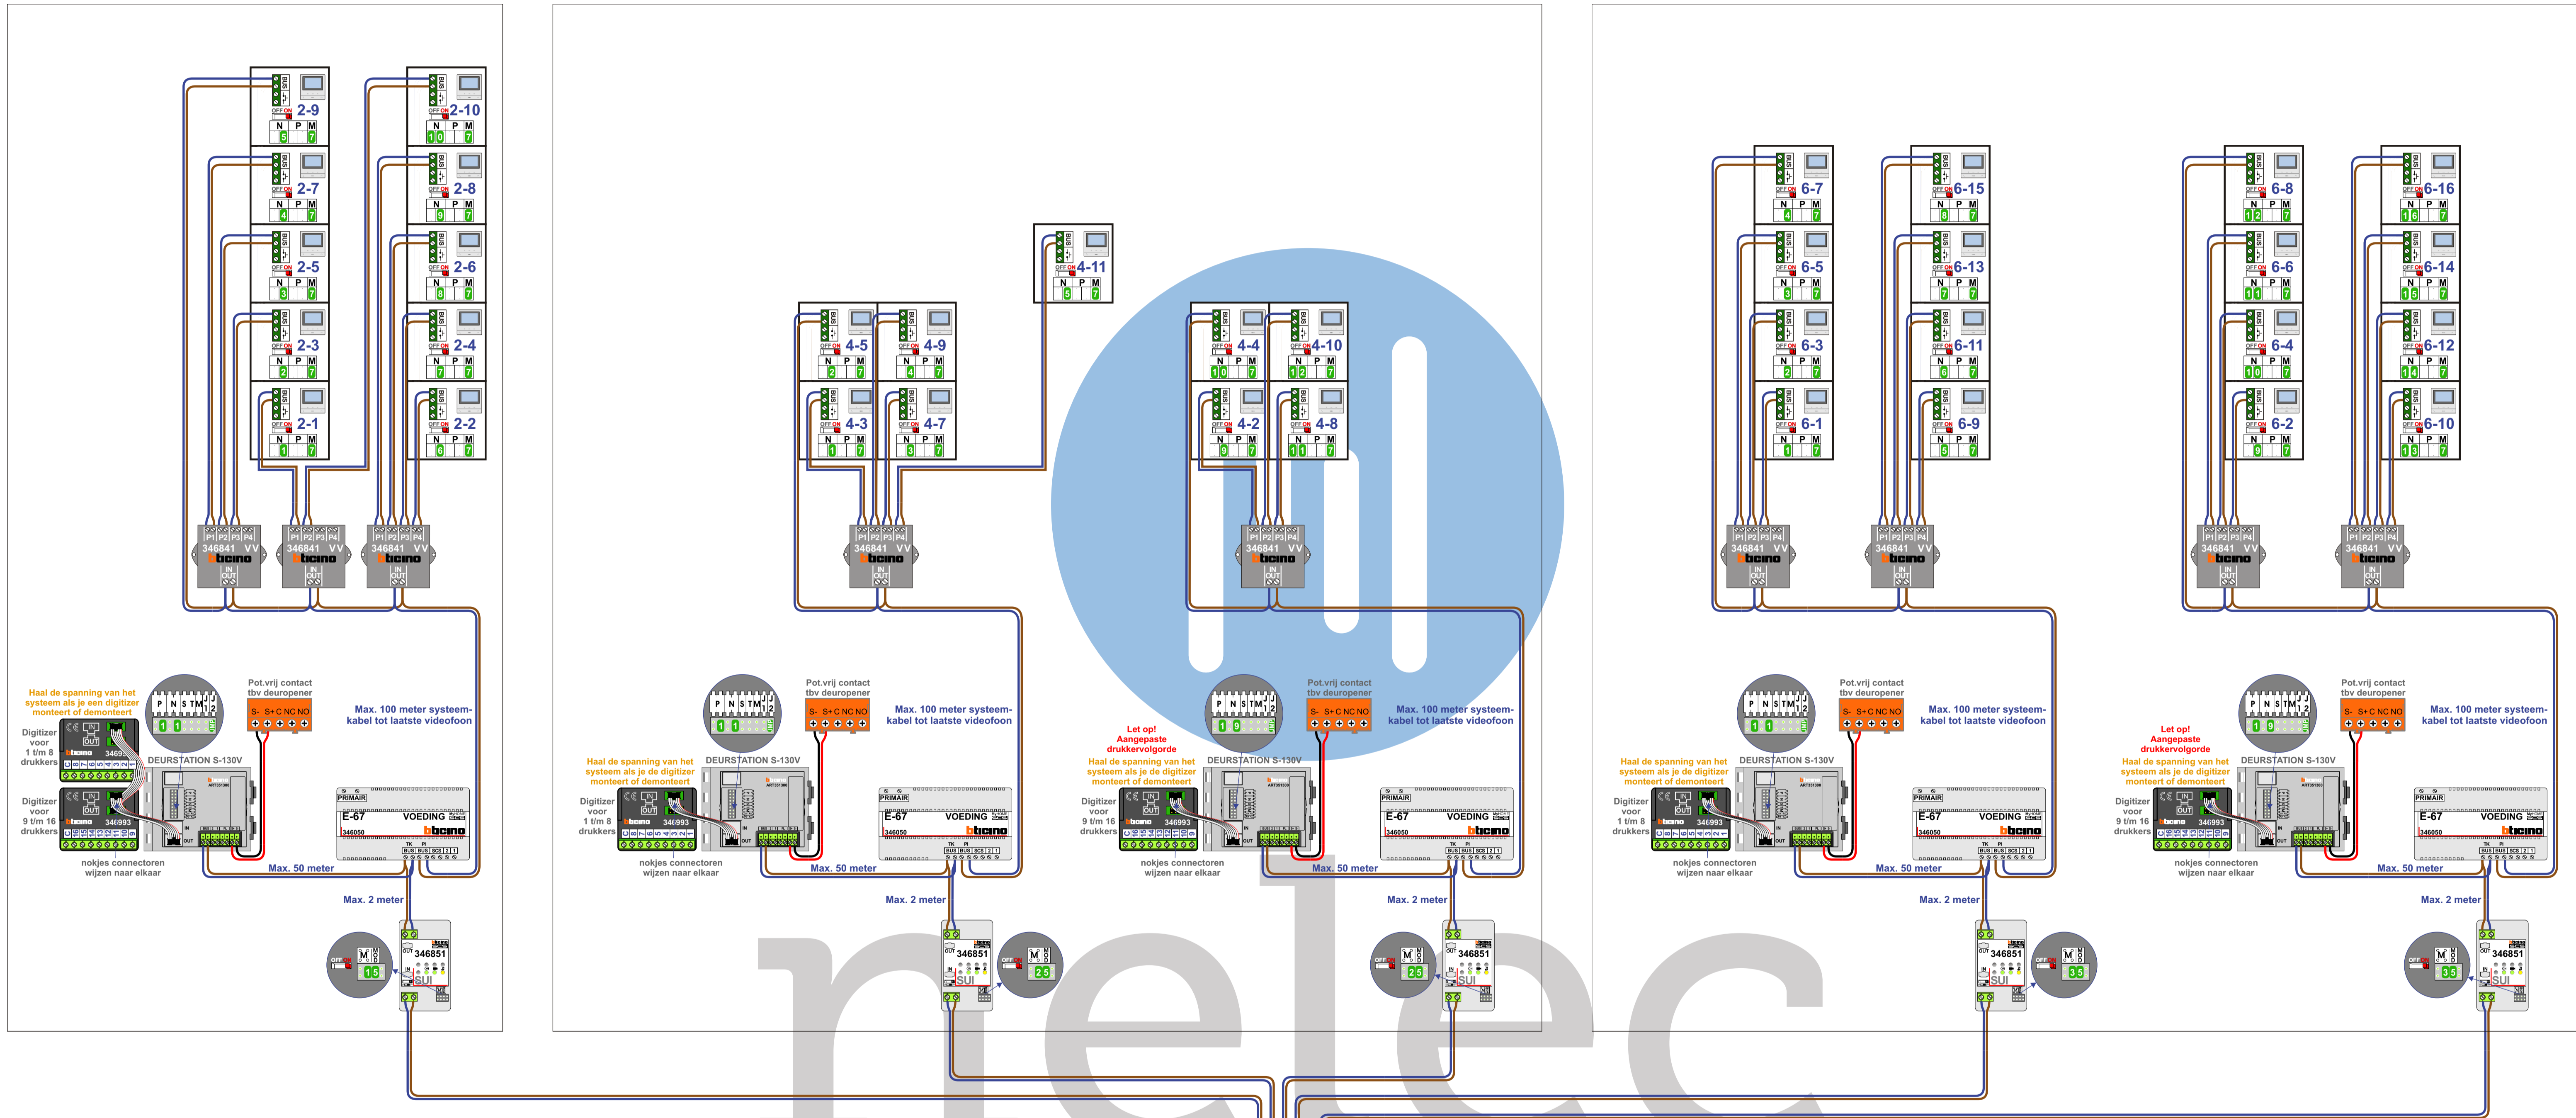

TWEEADRAADS BUS

- ⚡ = systeemkabel
- Bij andere getwiste kabel 66% afstand!
- Bij ongetwiste kabel max. 50 meter buitenpost naar videofoon.
- UTP op aanvraag.


Digitizers & flatcables

- Digitizer voor 1 t/m 8 drukkers
- Digitizer voor 9 t/m 16 drukkers
- Connector van flatcable nokje luitje kant op bij aansluiten op DDS
- Niet monteren/demonteren onder spanning
- Bedrukkers mogen wel

VideoVerdelers

- M-50
- De anders moeten echt OP de klemmen doorgelust worden!
- De anders moeten echt OP de connector doorgelust worden!

De twee deurstations echt OP de klemmen van E-67 aansluiten!

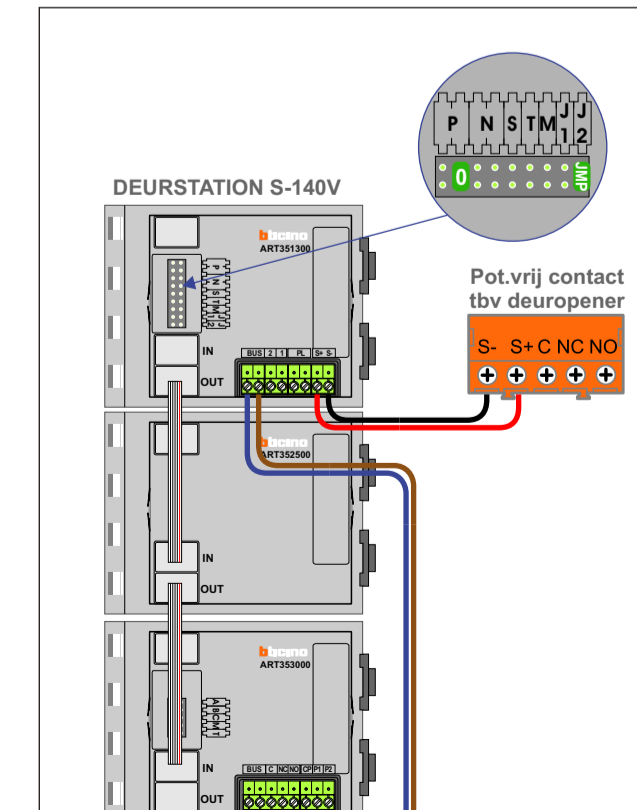

INTERCOM MADE EASY

MOD-waarde	☆	🔑	👁️
Beeldoproep Gebouw	Beeldoproep Deuropener	Beeldoproep Garage	

Alle lokale buitenposten moeten P=1 worden.
Alle videofoons moeten MOD=7 worden.
De sterftoets roept de lokale buitenpost P=1 op.
De toets met het oogje roept de hoofdbuitenpost P=0 op.

Voor de aanpassing zijn nodig:
 35 x nummerator 7
 5 x nummerator 1

VvE Tromp 10 woningen

N-Waarde Lokale buitenpost	N-Waarde Buitenpost Poort	Huisnummer	Switch-ON
1	101	21	X
2	102	23	X
3	103	25	X
4	104	27	X
5	105	29	X
6	106	22	X
7	107	24	X
8	108	26	X
9	109	28	X
10	110	210	X

VvE Kortenaer 9 woningen

N-Waarde Lokale buitenpost	N-Waarde Buitenpost Poort	Huisnummer	Switch-ON
1	201	43	X
2	202	45	X
3	203	47	X
4	204	49	X
5	205	411	X
9	209	42	X
10	210	44	X
11	211	48	X
12	212	410	X

VvE De Ruyter 16 woningen

N-Waarde Lokale buitenpost	N-Waarde Buitenpost Poort	Huisnummer	Switch-ON
1	301	61	X
2	302	63	X
3	303	65	X
4	304	67	X
5	305	69	X
6	306	611	X
7	307	613	X
8	308	615	X
9	309	62	X
10	310	64	X
11	311	66	X
12	312	68	X
13	313	610	X
14	314	612	X
15	315	614	X
16	316	616	X