
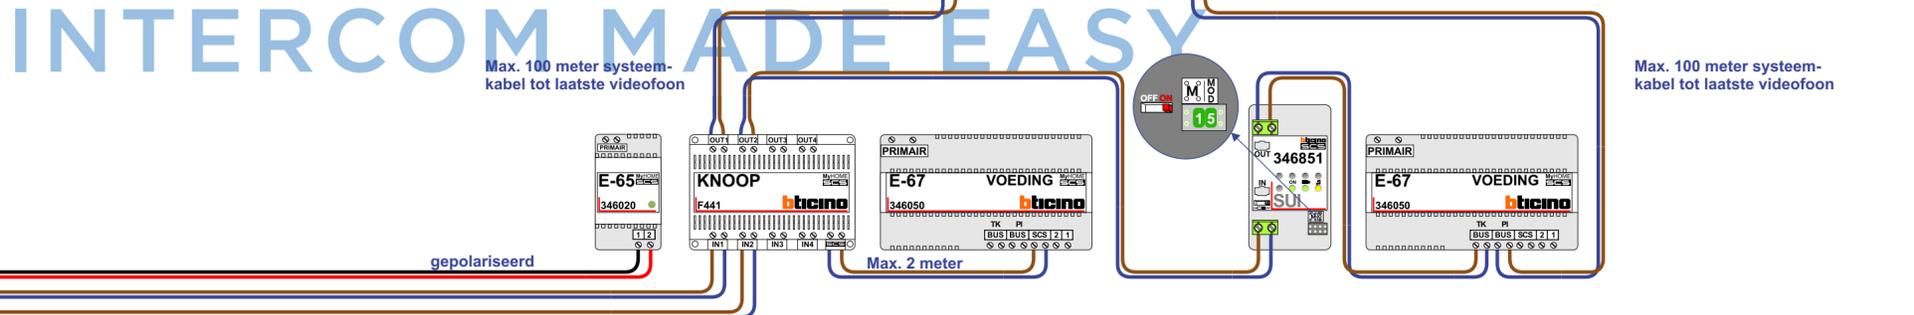
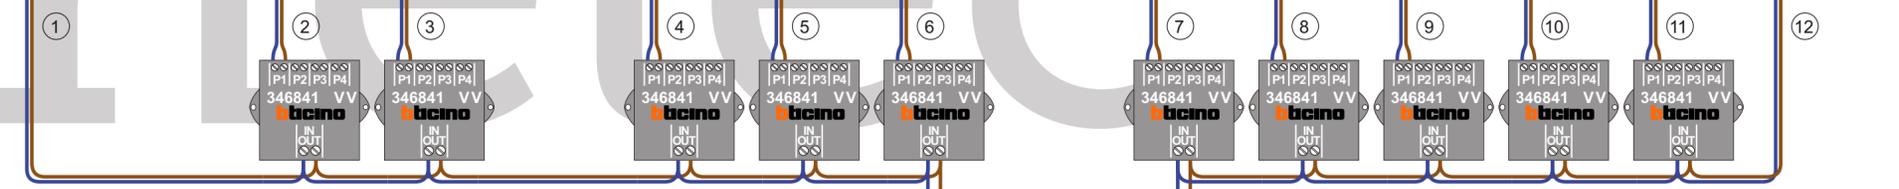


— = systeemkabel
Bij andere getwiste kabel 66% afstand!
Bij ongetwiste kabel max. 50 meter buitenpost naar videofoon.
UTP op aanvraag.

M-50
De aders moeten echt OP de connector doorgelust worden!

VideoVerdeler
De aders moeten echt OP de klemmen doorgelust worden!

TWEEDRAADS BUS
Bij monteren/demonteren spanning eraf voorkomt defecten!

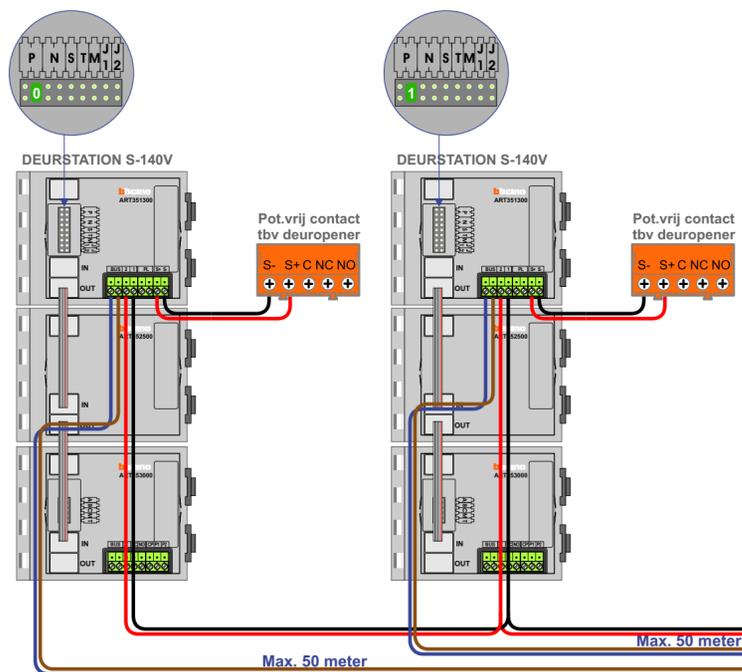


N-waarde = X

N-waarde	Huisnummer	Eindweerstand
1	29-006	
2	29-007	
3	29-008	
4	29-009	
5	29-010	
6	29-011	
7	29-012	
8	29-013	
9	29-106	
10	29-107	
11	29-108	
12	29-109	
13	29-110	
14	29-111	
15	29-206	
16	29-207	
17	29-208	
18	29-209	
19	29-210	
20	29-211	
21	29-306	
22	29-307	
23	29-308	
24	29-309	
25	29-310	
26	29-311	
27	29-406	
28	29-407	
29	29-408	
30	29-409	
31	29-410	
32	29-411	
33	29-506	
34	29-507	
35	29-508	
36	29-509	
37	29-510	
38	29-511	
39	29-606	
40	29-607	
41	29-608	
42	29-609	
43	29-610	
44	29-611	
45	29-706	X
46	29-707	
47	29-708	
48	29-709	
49	29-710	
50	29-711	
51	29-805	
52	29-806	
53	29-807	
54	29-808	
55	29-809	
56	29-905	X
57	29-906	X
58	29-907	X
59	29-908	X
60	29-909	X

N-waarde = X+100

N-waarde	Huisnummer	Eindweerstand
1	29-001	
2	29-002	
3	29-003	
4	29-004	
5	29-005	
6	29-101	
7	29-102	
8	29-103	
9	29-104	
10	29-105	
11	29-201	
12	29-202	
13	29-203	
14	29-204	
15	29-205	
16	29-212	
17	29-301	
18	29-302	
19	29-303	
20	29-304	
21	29-305	
22	29-312	
23	29-401	
24	29-402	
25	29-403	
26	29-404	
27	29-405	
28	29-412	
29	29-501	
30	29-502	
31	29-503	
32	29-504	
33	29-505	
34	29-512	
35	29-601	
36	29-602	
37	29-603	
38	29-604	
39	29-605	
40	29-612	
41	29-701	
42	29-702	
43	29-703	
44	29-704	
45	29-705	X
46	29-712	
47	29-801	
48	29-802	
49	29-803	
50	29-804	
51	29-810	
52	29-901	X
53	29-902	X
54	29-903	X
55	29-904	X
56	29-910	X

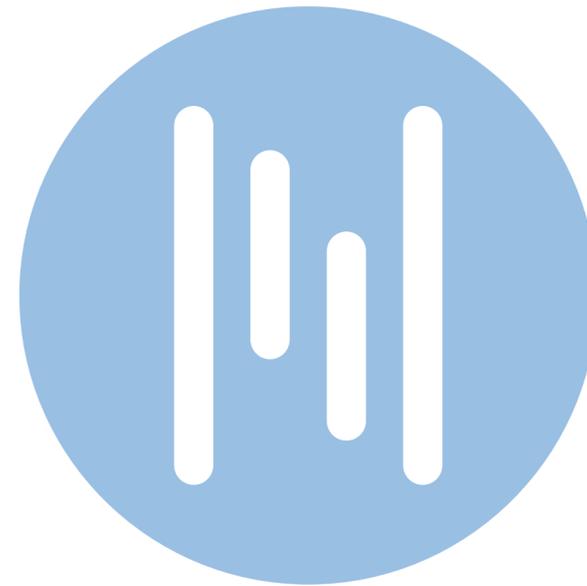

nelec
INTERCOM MADE EASY