


**Let op!**  
Iedere videofoon is gekoppeld aan een beldrukker op de buitenposten.  
Als een andere drukkervolgorde gewenst is moeten de videofoons verplaatst worden.


**— = systeemkabel**  
Bij andere getwiste kabel 66% afstand!  
Bij ongetwiste kabel max. 50 meter buitenpost naar videofoon. UTP op aanvraag.

**TWEEDRAADS BUS**  
Bij monteren/demonteren spanning eraf voorkomt defecten!  
VideoVerdelers  
De anders moeten echt OP de klemmen doorgelust worden!


Digitizers & flatcables  
Niet monteren/demonteren onder spanning  
Beldrukkers mogen wel

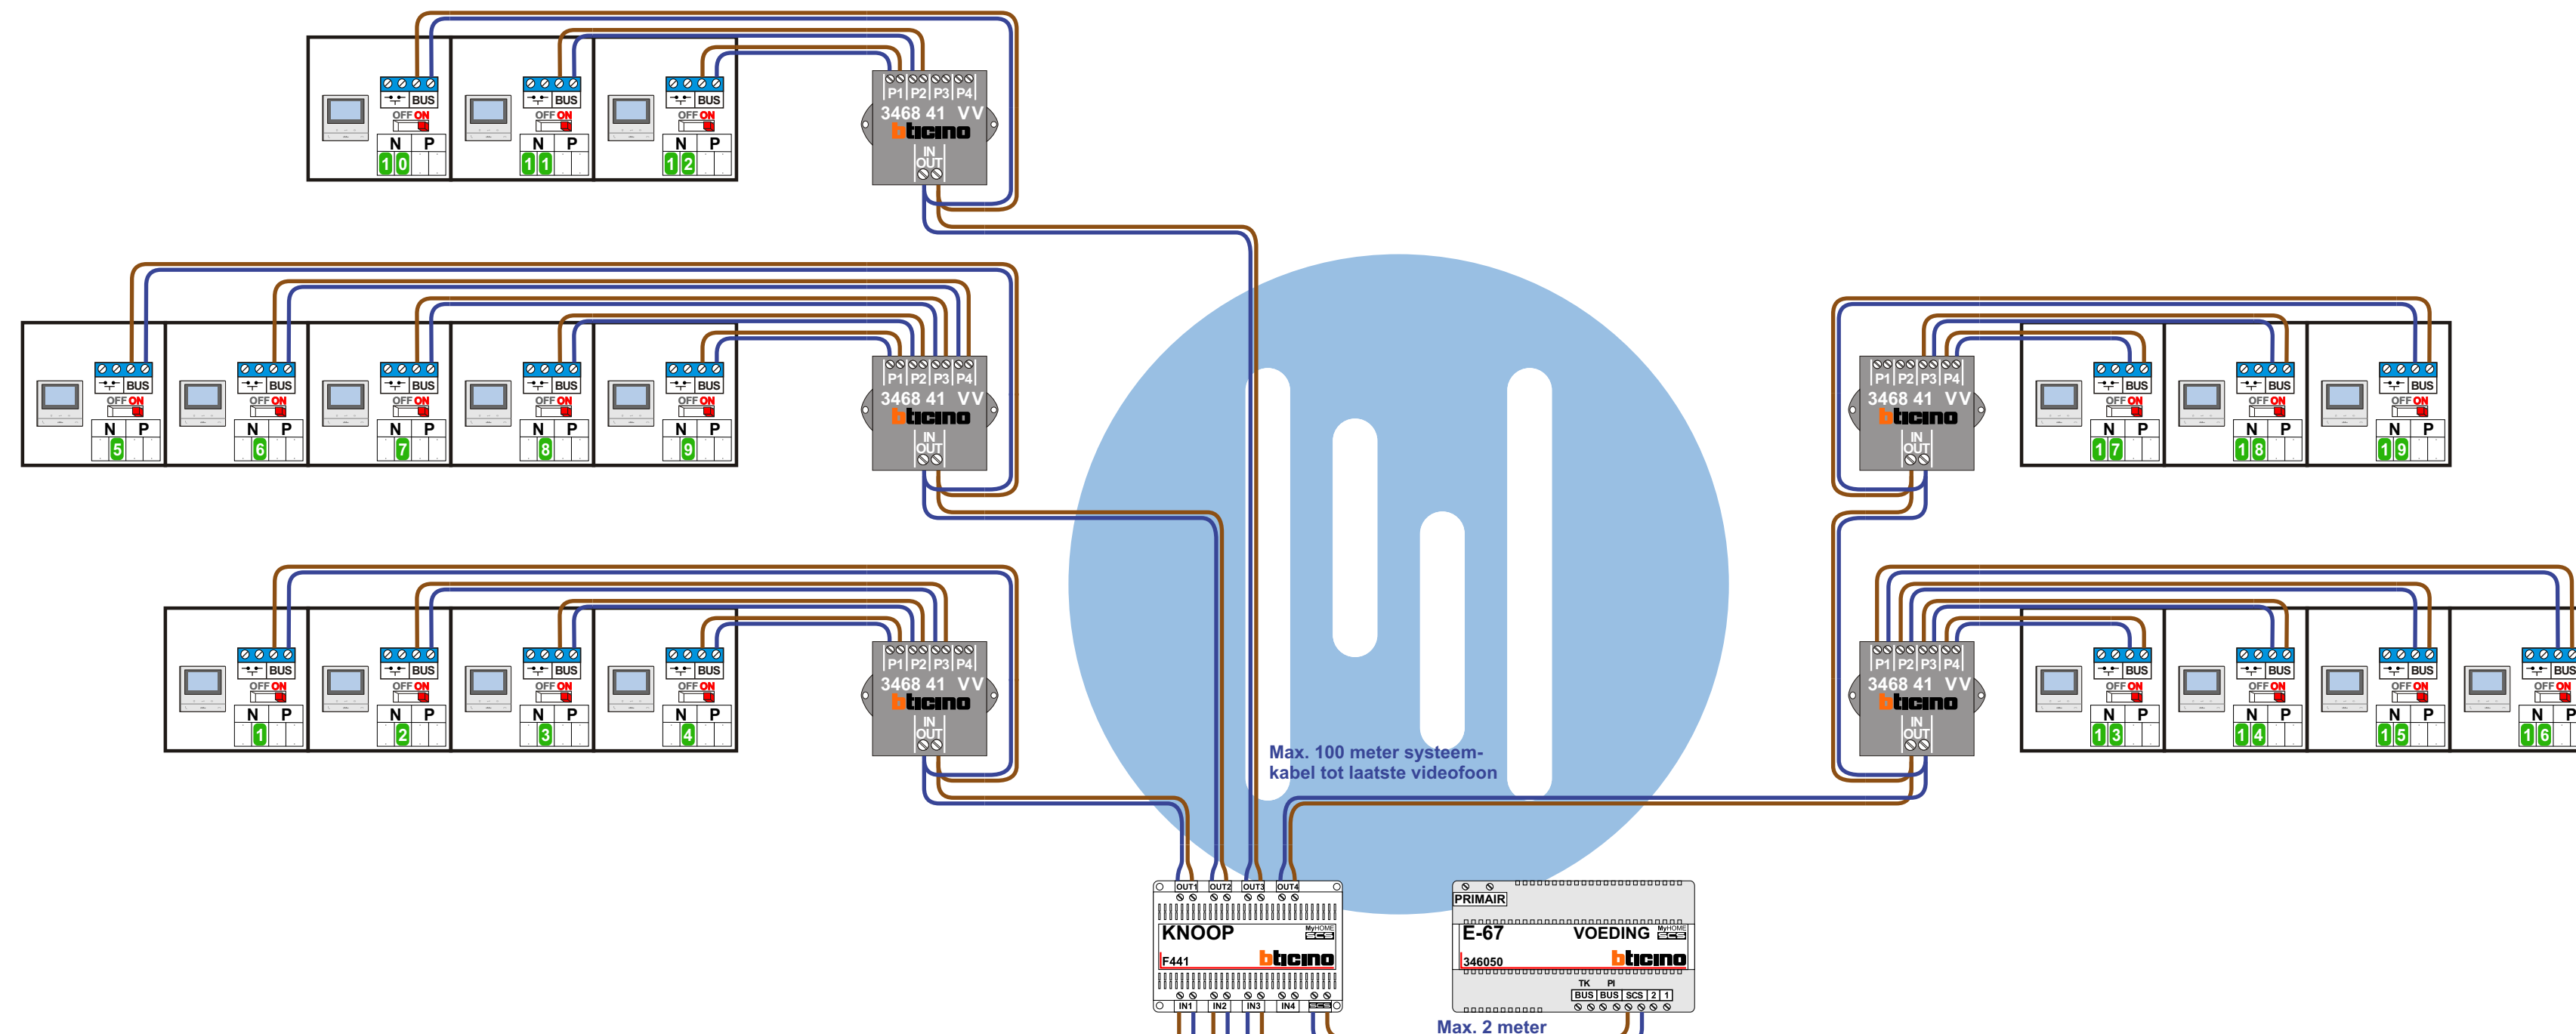


#### BUITENPOST HOOFDENTREE

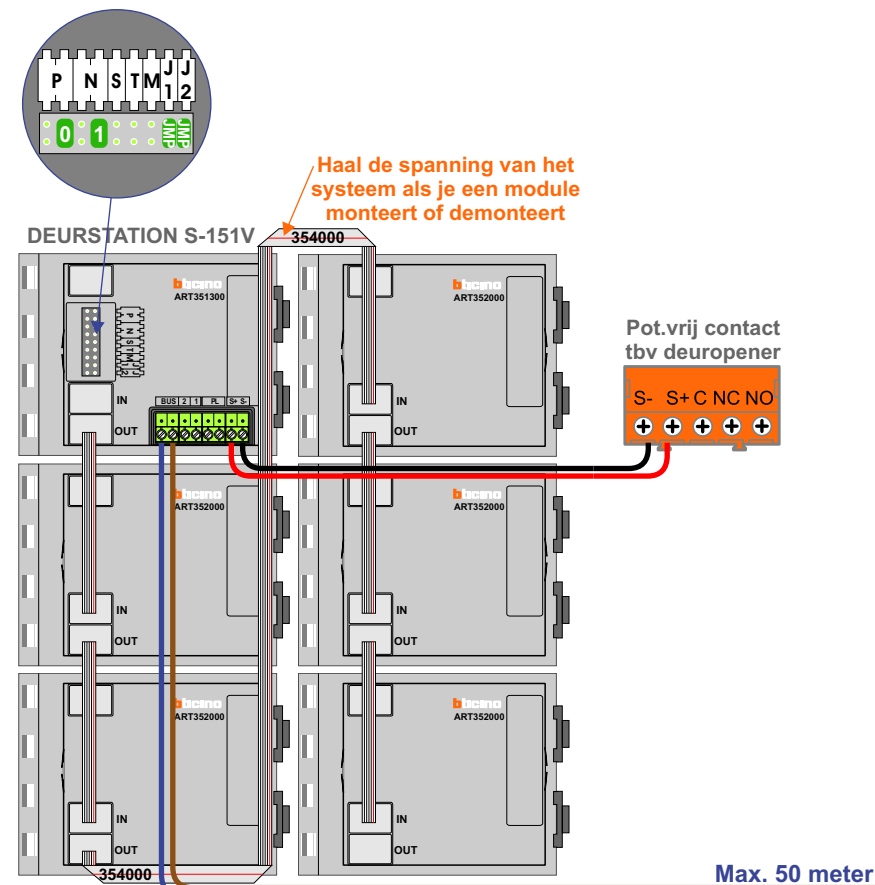


#### BUITENPOST BINNEN / SLUIS

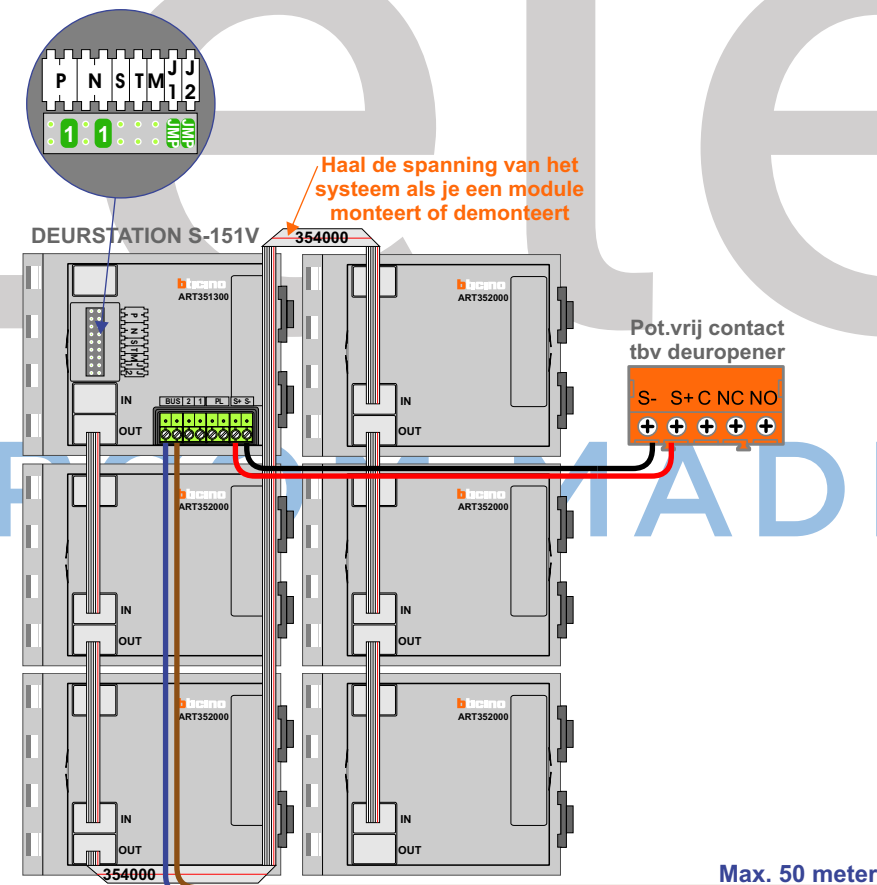

#### BUITENPOST FIETSENSTALLING

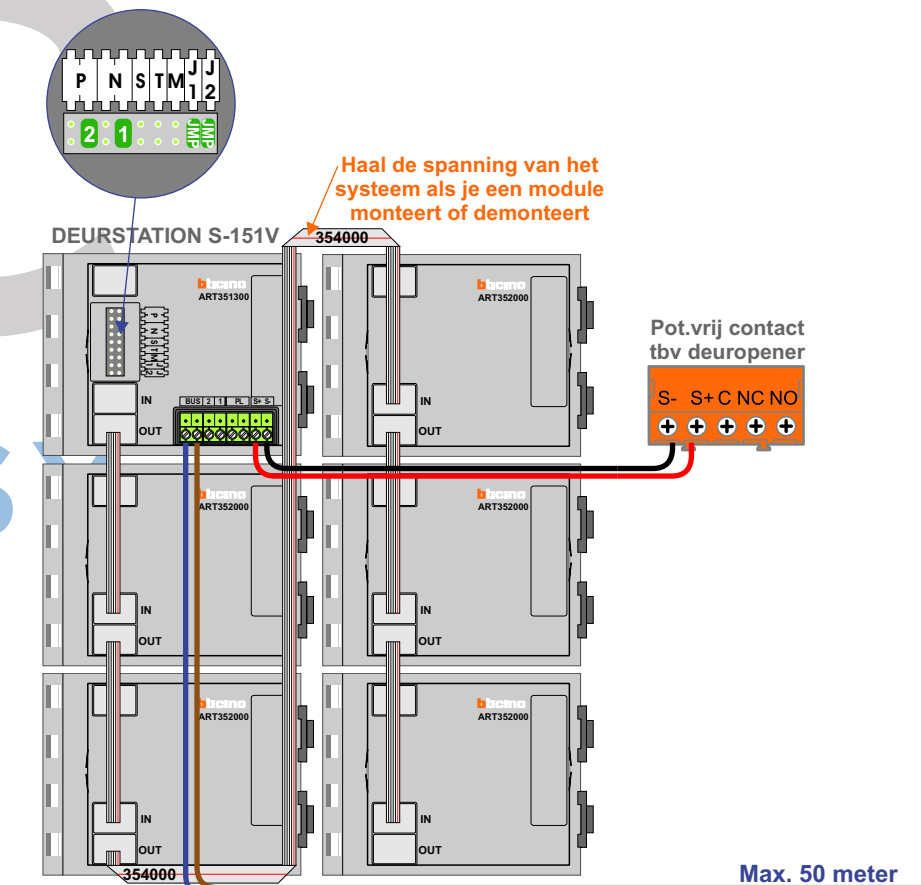

BUITENPOST HOOFDENTREE  
BUITENPOST FIETSENSTALLING

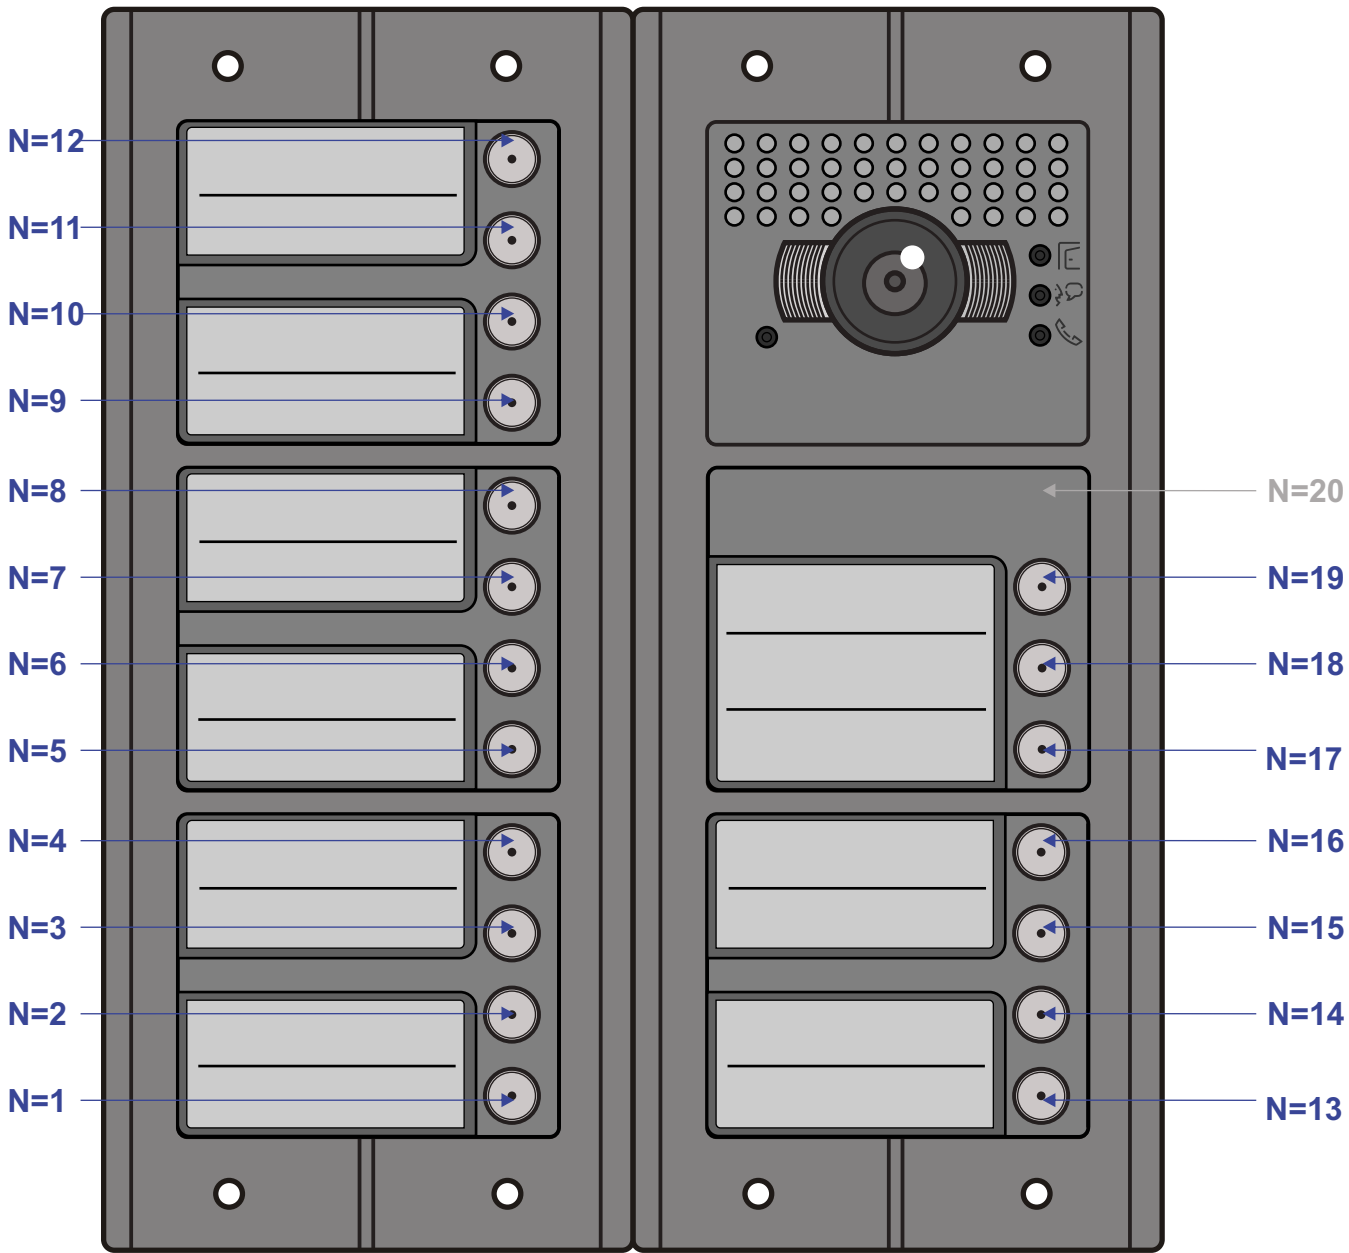

| N-Waarde | Bouwnummer | Huisnummer | Switch-ON |
|----------|------------|------------|-----------|
| 1        | 001        |            | X         |
| 2        | 002        |            | X         |
| 3        | 003        |            | X         |
| 4        | 004        |            | X         |
| 5        | 101        |            | X         |
| 6        | 102        |            | X         |
| 7        | 103        |            | X         |
| 8        | 104        |            | X         |
| 9        | 105        |            | X         |
| 10       | 201        |            | X         |
| 11       | 202        |            | X         |
| 12       | 203        |            | X         |
| 13       | M001       |            | X         |
| 14       | M002       |            | X         |
| 15       | M003       |            | X         |
| 16       | M004       |            | X         |
| 17       | M005       |            | X         |
| 18       | M006       |            | X         |
| 19       | M007       |            | X         |

BUITENPOST BINNEN / SLUIS

