


**— = systeemkabel**  
Bij andere getwiste kabel **66%** afstand!  
Bij ongetwiste kabel **max. 50 meter** buitenpost naar videofoon.  
UTP op aanvraag.

Digitizers & flatcables


  
Niet monteren/demontieren onder spanning  
Beldrukkers mogen wel

TWEEDRAADS BUS


  
Bij monteren/demontieren spanning eraf voorkomt defecten!

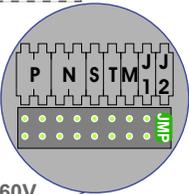


DEURSTATION S-160V

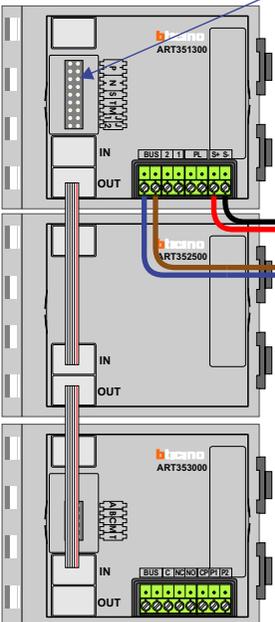

Pot.vrij contact tbv deuropener

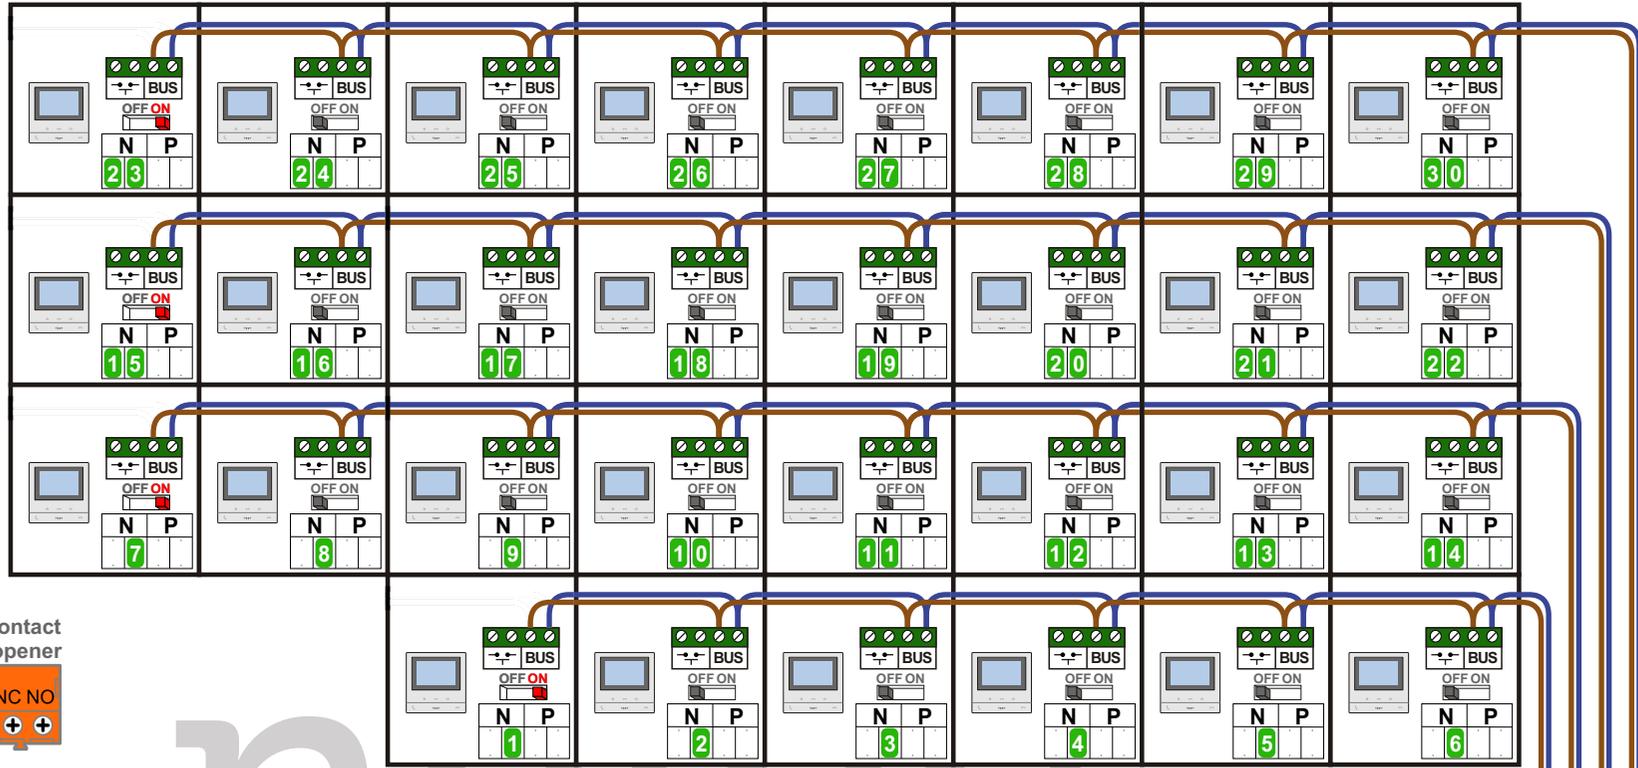

VideoVerdeler  
  
De aders moeten echt OP de klemmen doorgelust worden!

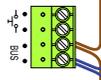M-50 + T-60  
  
De aders moeten echt OP de connector doorgelust worden!

**nelec**  
INTERCOM MADE EASY

Max. 100 meter systeemkabel tot laatste videofoon

Max. 50 meter



**Plaats van de deurtelefoons onbekend, deze moeten ter plaatse geprogrammeerd worden.  
 Let op! ook de deurtelefoons moeten doorgelust op de klemmen worden aangesloten.**

N-Waarde	Huisnummer	Intoetsen op buitenpost	Switch-ON
1	10-01	1	X
2	10-02	2	
3	10-03	3	
4	10-04	4	
5	10-05	5	
6	10-06	6	
7	10-11	11	X
8	10-12	12	
9	10-13	13	
10	10-14	14	
11	10-15	15	
12	10-16	16	
13	10-17	17	
14	10-18	18	
15	10-21	21	X
16	10-22	22	
17	10-23	23	
18	10-24	24	
19	10-25	25	
20	10-26	26	
21	10-27	27	
22	10-28	28	
23	10-31	31	X
24	10-32	32	
25	10-33	33	
26	10-34	34	
27	10-35	35	
28	10-36	36	
29	10-37	37	
30	10-38	38	