

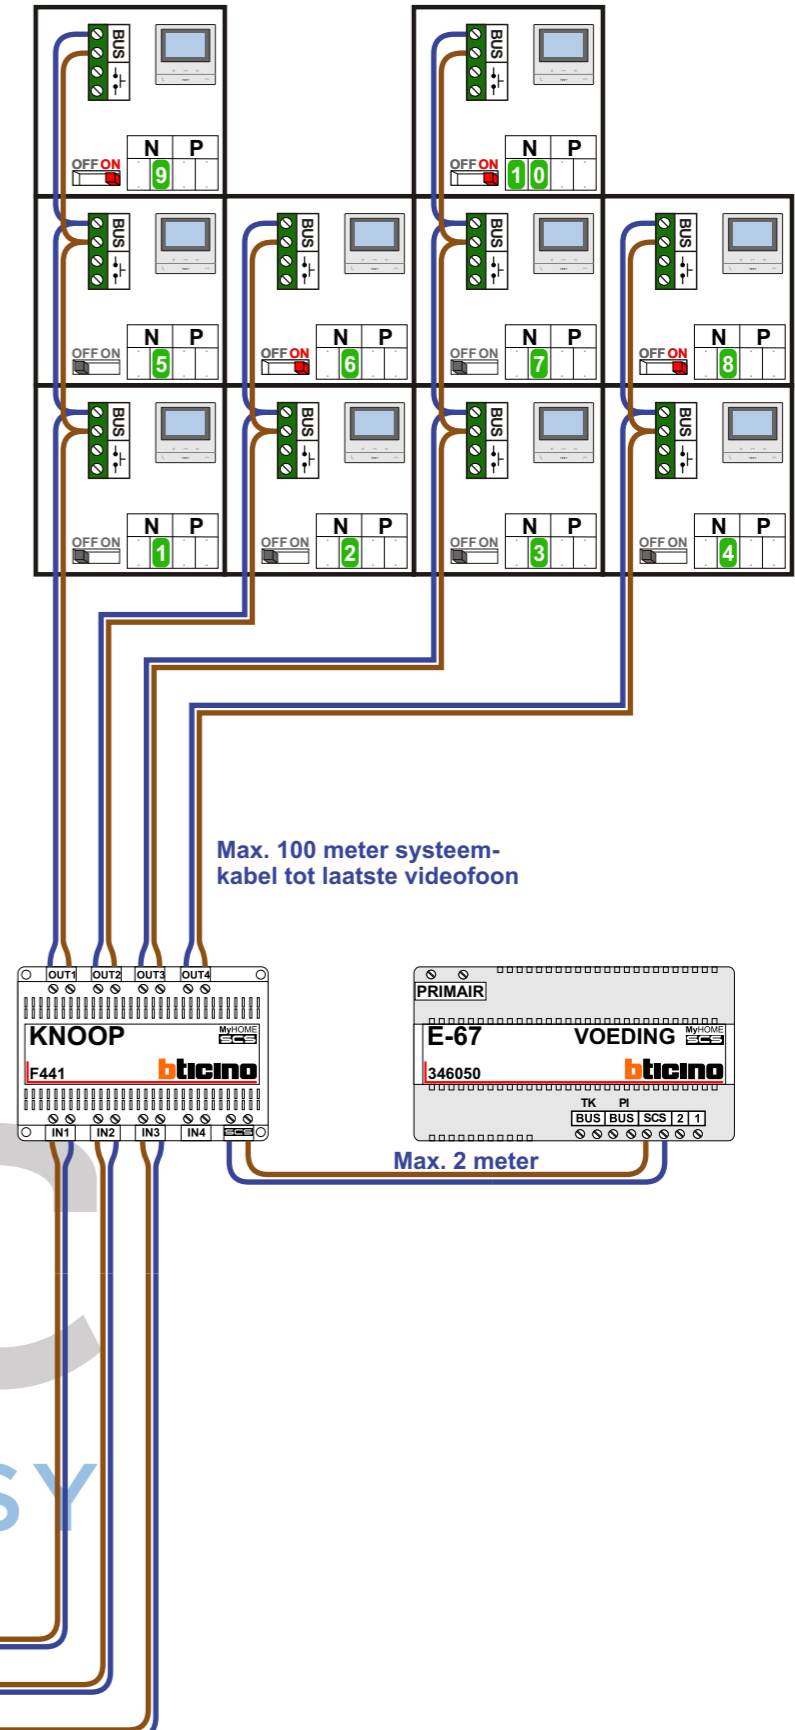
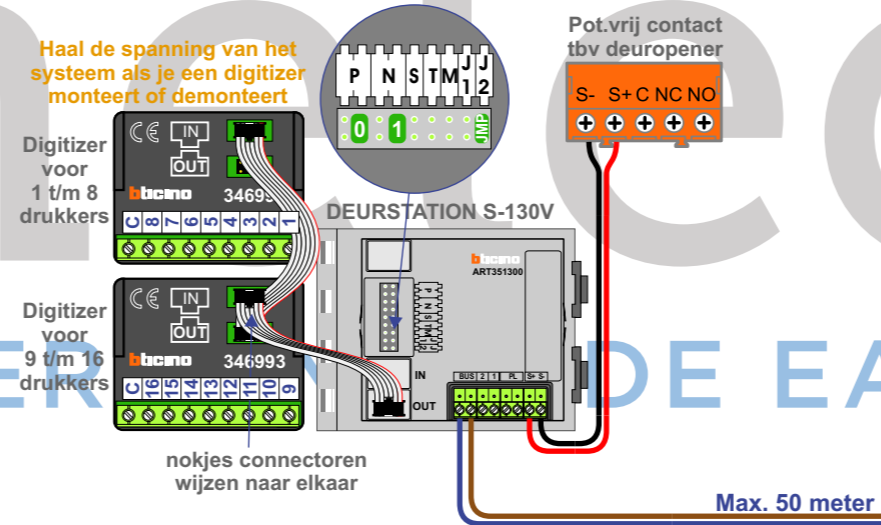
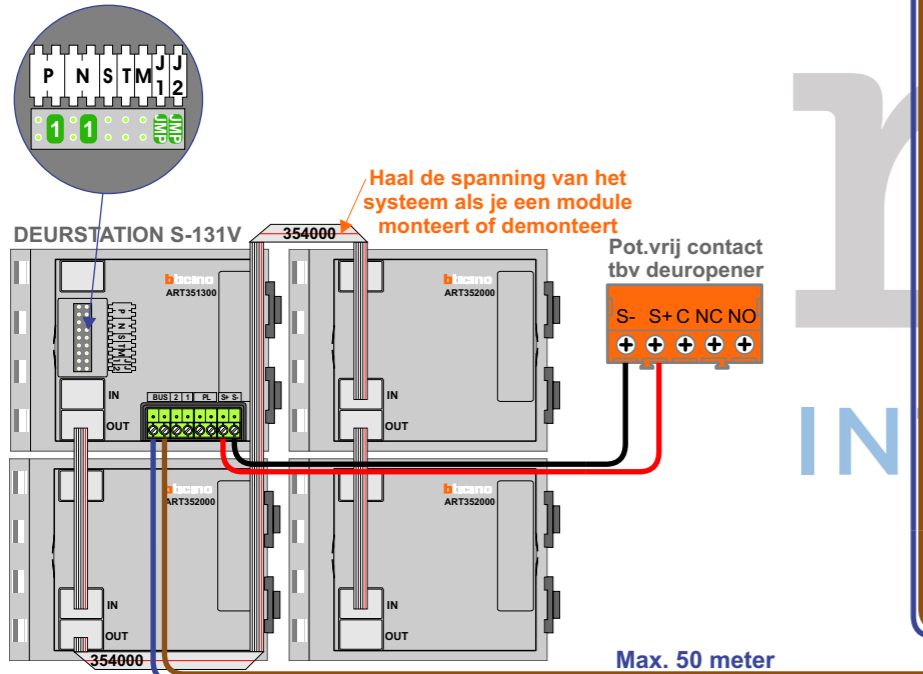


<p>= systeemkabel Bij andere getwiste kabel 66% afstand! Bij ongetwiste kabel max. 50 meter buitenpost naar videofoon. UTP op aanvraag.</p>	<p>TWEEDRAADS BUS Bij monteren/demonteren spanning eraf voorkomt defecten!</p>	<p>DD8 digitizer: flatcable Connector van flatcable nokje juiste kant op bij aansluiten op DD8</p>	<p>Digitizers & flatcables Niet monteren/demonteren onder spanning Beldrukkers mogen wel</p>	<p>M-50 De aders moeten echt OP de connector doorgelust worden!</p>
--	--	--	--	---

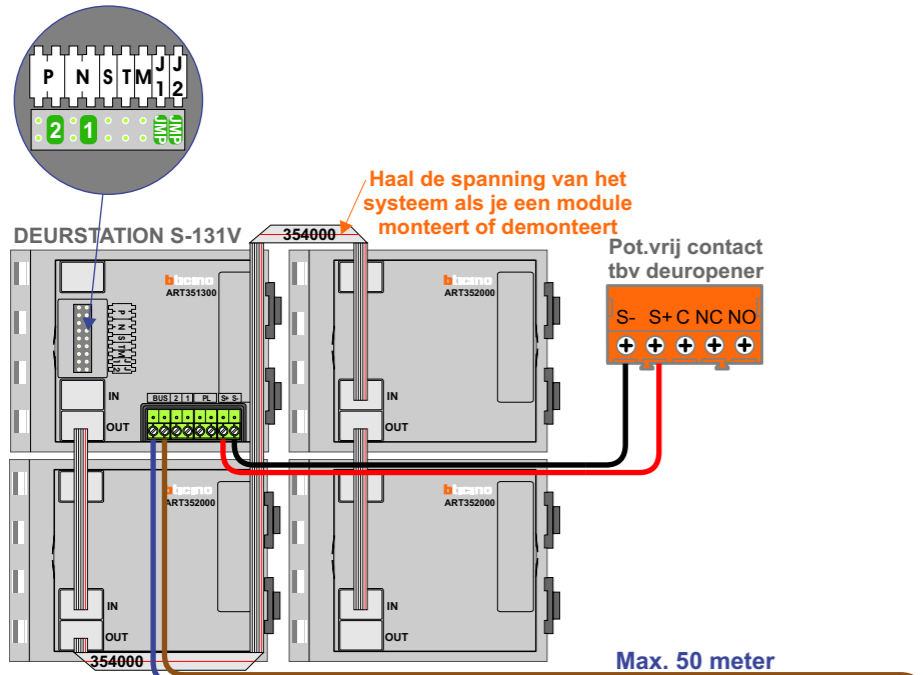

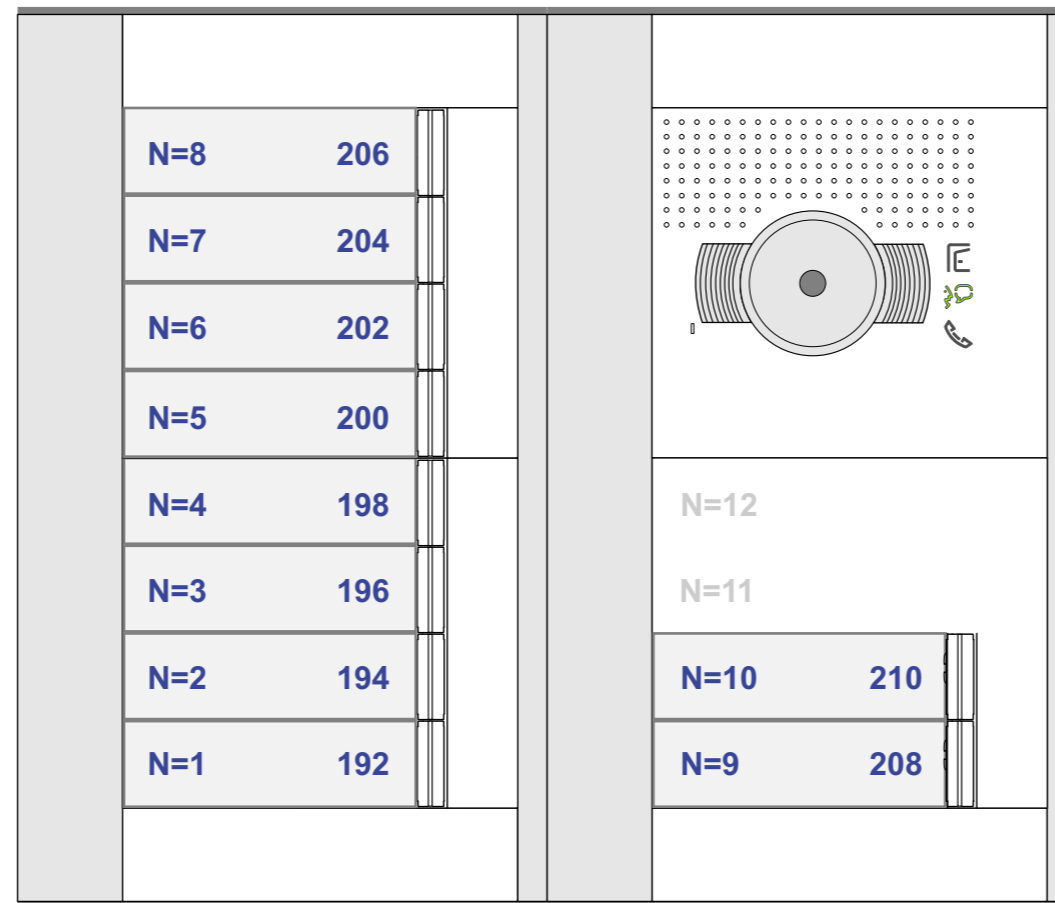

N-Waarde	Bouwnummer	Huisnummer	Switch-ON
1	1.03	192	
2	1.04	194	
3	1.05	196	
4	1.06	198	
5	2.07	200	
6	2.08	202	X
7	2.09	204	
8	2.10	206	X
9	3.11	208	X
10	3.12	210	X