
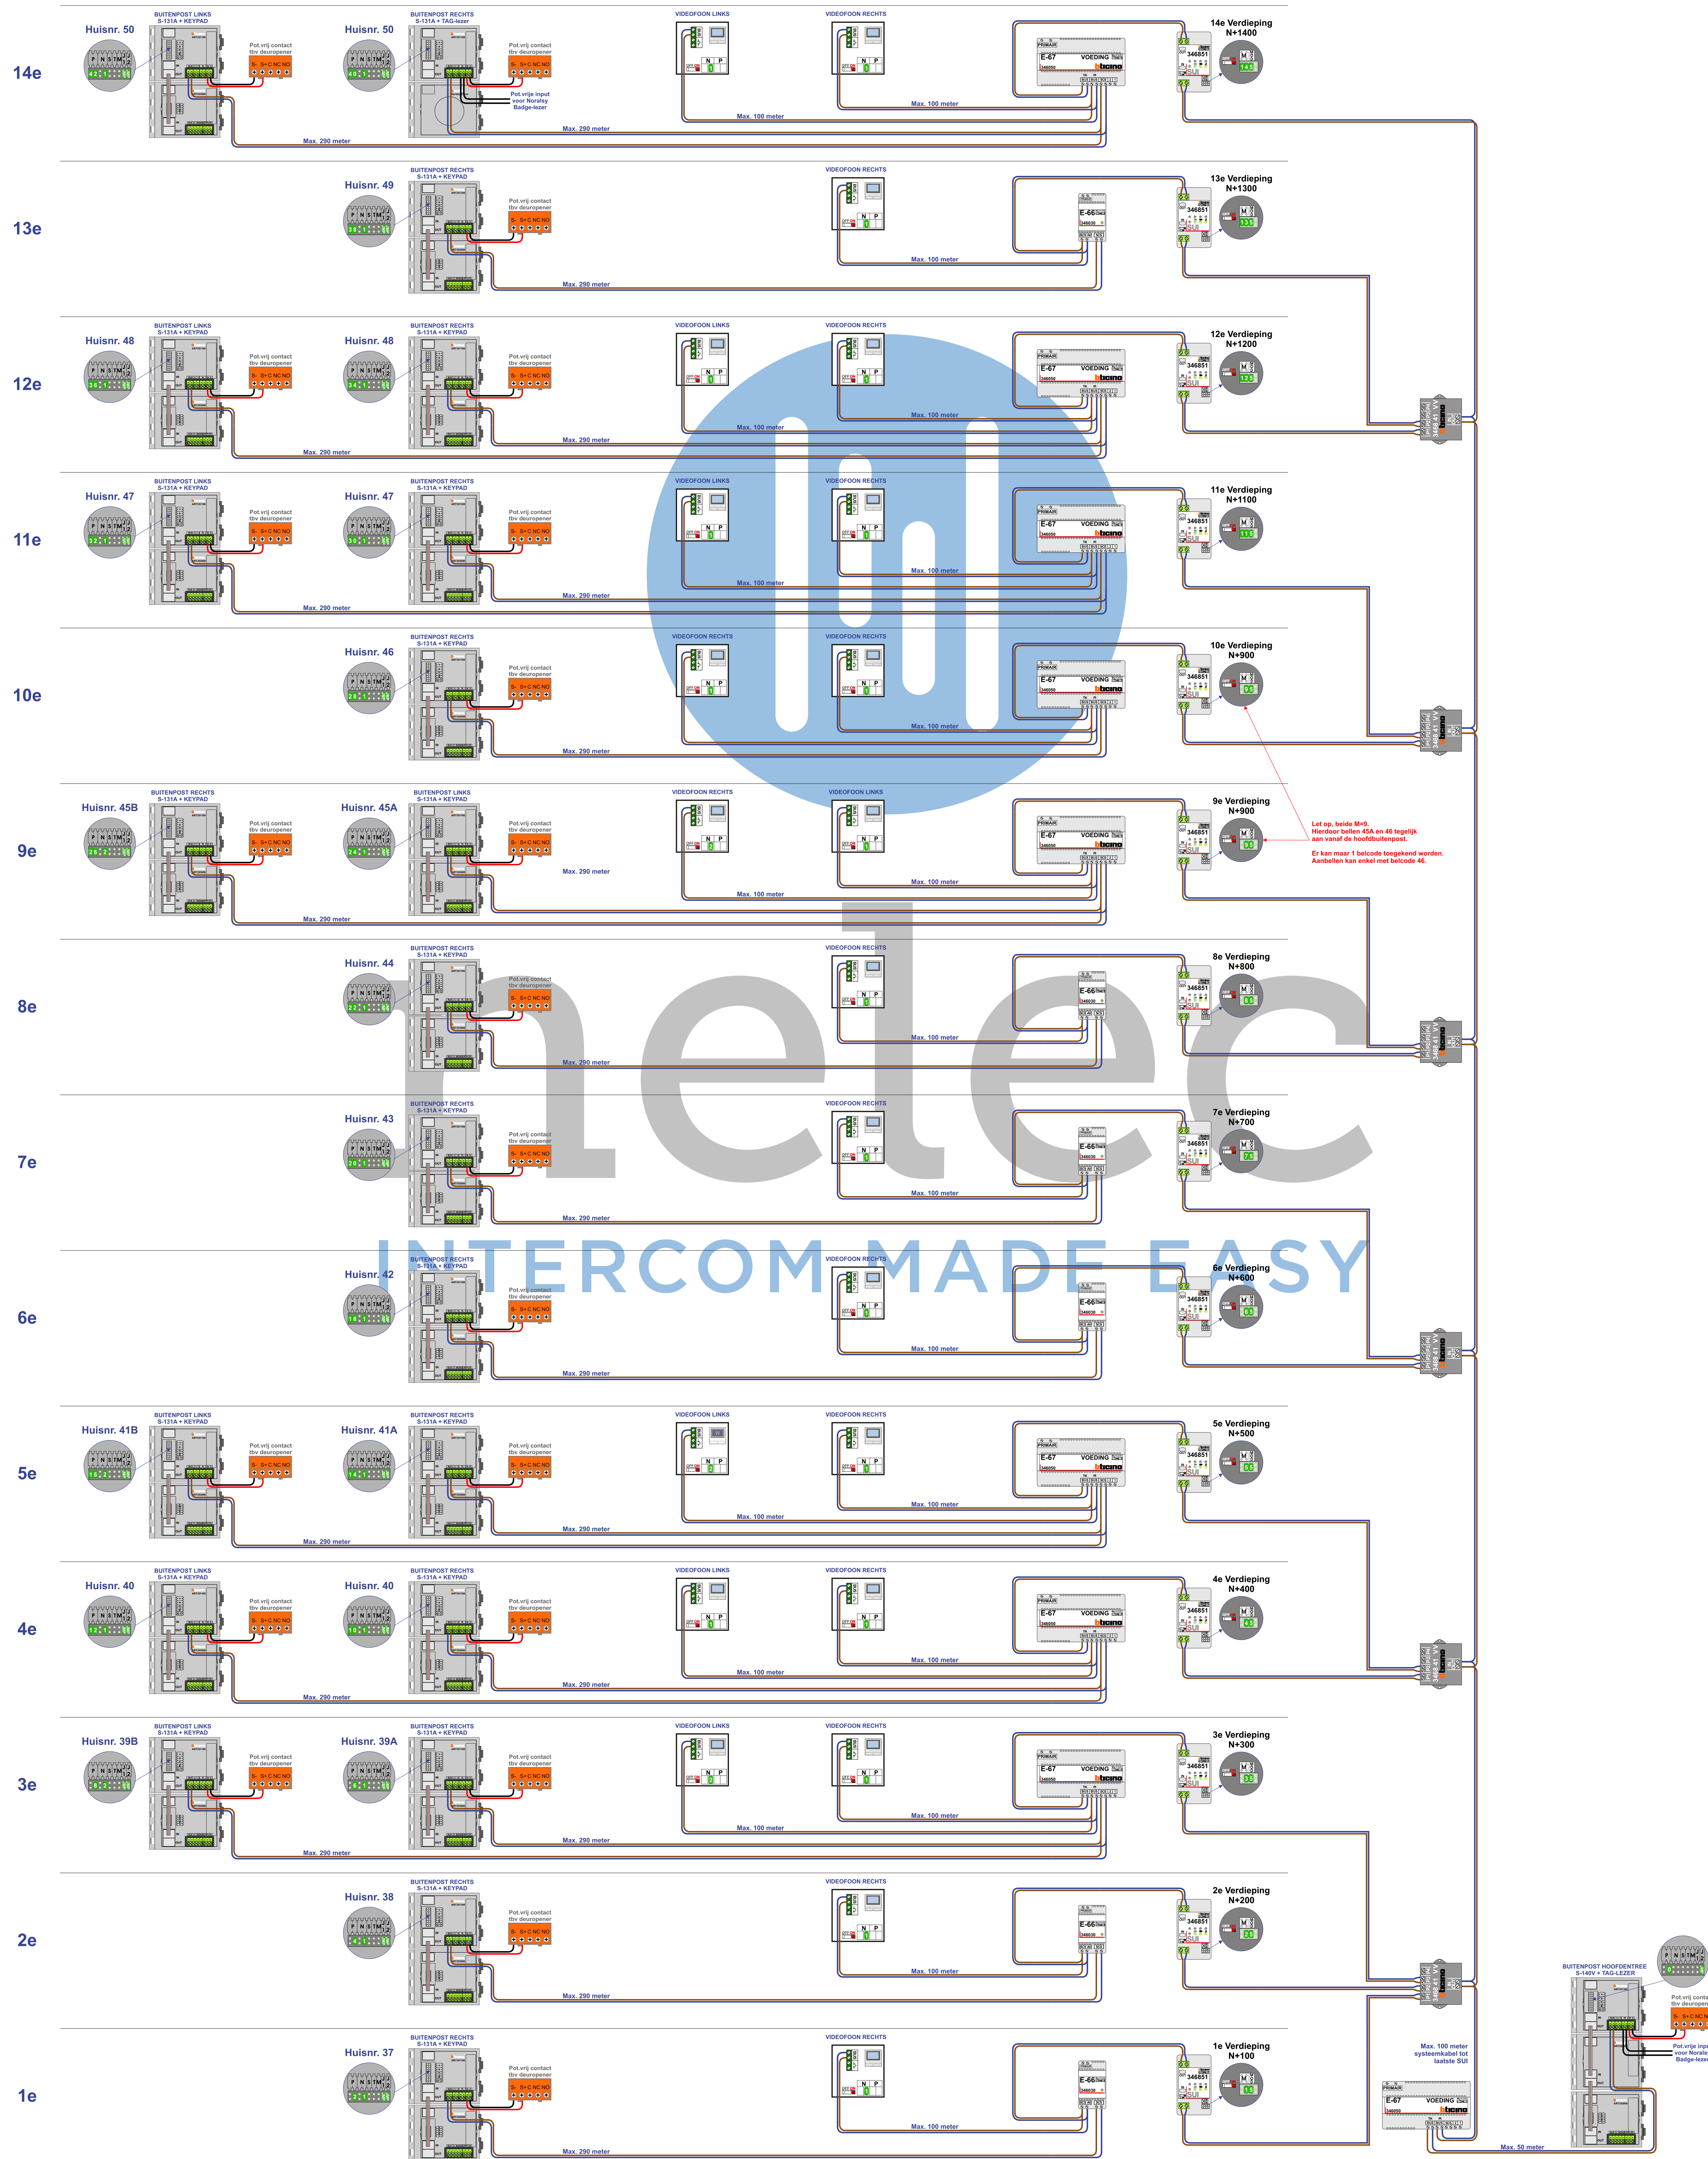
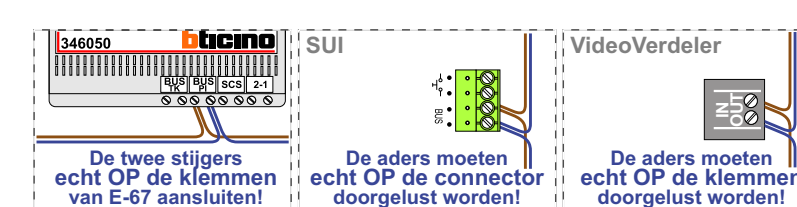


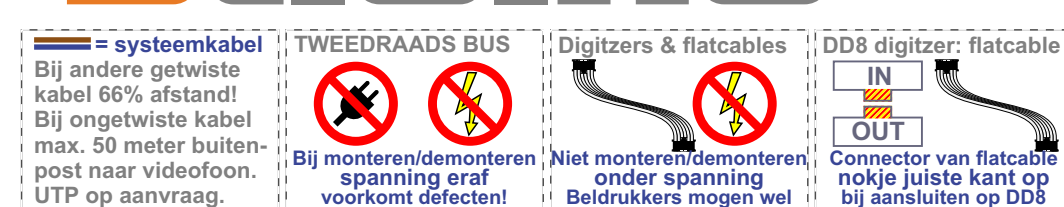

Locatie	Huisnummer	N-Waarde videofoon	N-Waarde voor buitenpost	Eindweerstand videofoon aan
1e Verdieping Rechts	37	1	101	X
2e Verdieping Rechts	38	1	201	X
3e Verdieping Rechts	39A	1	301	X
3e Verdieping Links	39B	2	302	X
4e Verdieping Rechts	40	1	401	X
4e Verdieping Links	40	1	401	X
5e Verdieping Rechts	41A	1	501	X
5e Verdieping Links	41B M-50Wifi	2	502	X
6e Verdieping Rechts	42	1	601	X
7e Verdieping Rechts	43	1	701	X
8e Verdieping Rechts	44	1	801	X
9e Verdieping Links	45A	1	901	X
9e Verdieping Rechts	45B	2	902	X
10e Verdieping Rechts	46	1	901	X
11e Verdieping Rechts	47	1	1101	X
11e Verdieping Links	47	1	1101	X
12e Verdieping Rechts	48	1	1201	X
12e Verdieping Links	48	1	1201	X
13e Verdieping Rechts	49	1	1301	X
14e Verdieping Rechts	50	1	1401	X
14e Verdieping Links	50	1	1401	X