



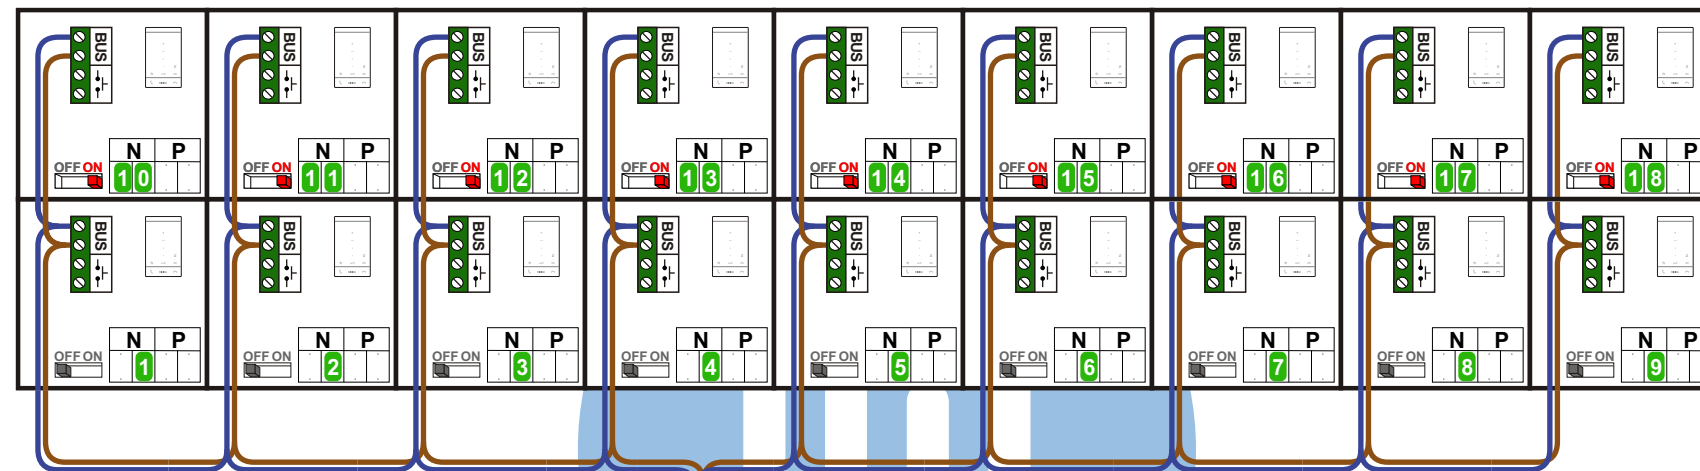


Max. 320 meter systeem-
kabel tot laatste deurtelefoon

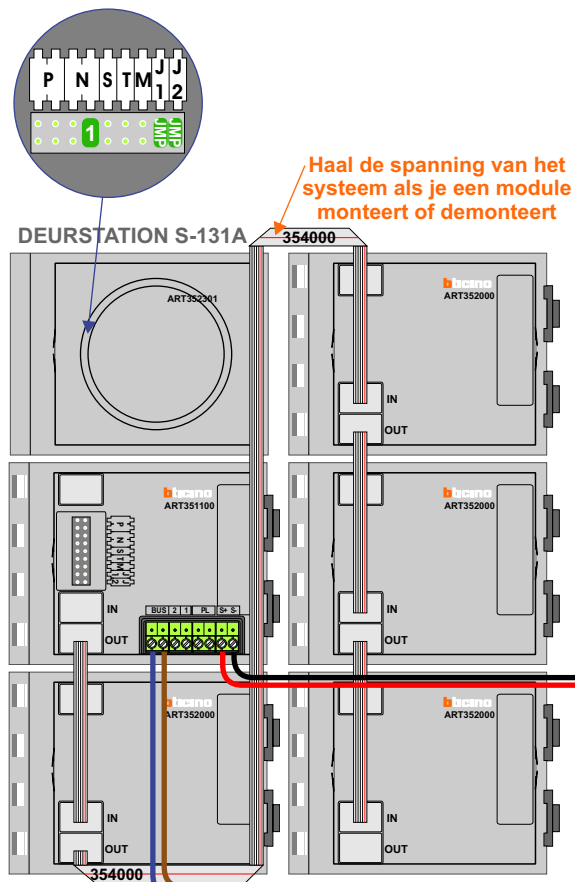

Pot.vrij contact
tbv deuropener

S- S+C NC NO

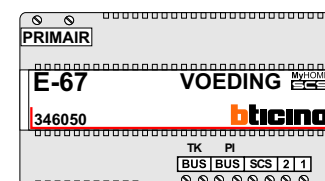


Max. 290 meter

Huisnummers onbekend N-waarde 1 t/m 18

= systeemkabel Bij kabel 2 x 1 mm²: 180% afstand! Bij kabel 2 x 0,28 mm²: 60% afstand! UTP op aanvraag.	TWEEDRAADS BUS Bij monteren/demonteren spanning eraf voorkomt defecten!
DD8 digitizer: flatcable IN OUT Connector van flatcable nokje juiste kant op bij aansluiten op DD8	Digitizers & flatcables Niet monteren/demonteren onder spanning Beldrukkers mogen wel

Bij installaties zonder
beeld maakt het niet
uit hoe je de bus
aansluit. De telefoons
hoeven niet in serie en
eindweerstand zijn
niet nodig.

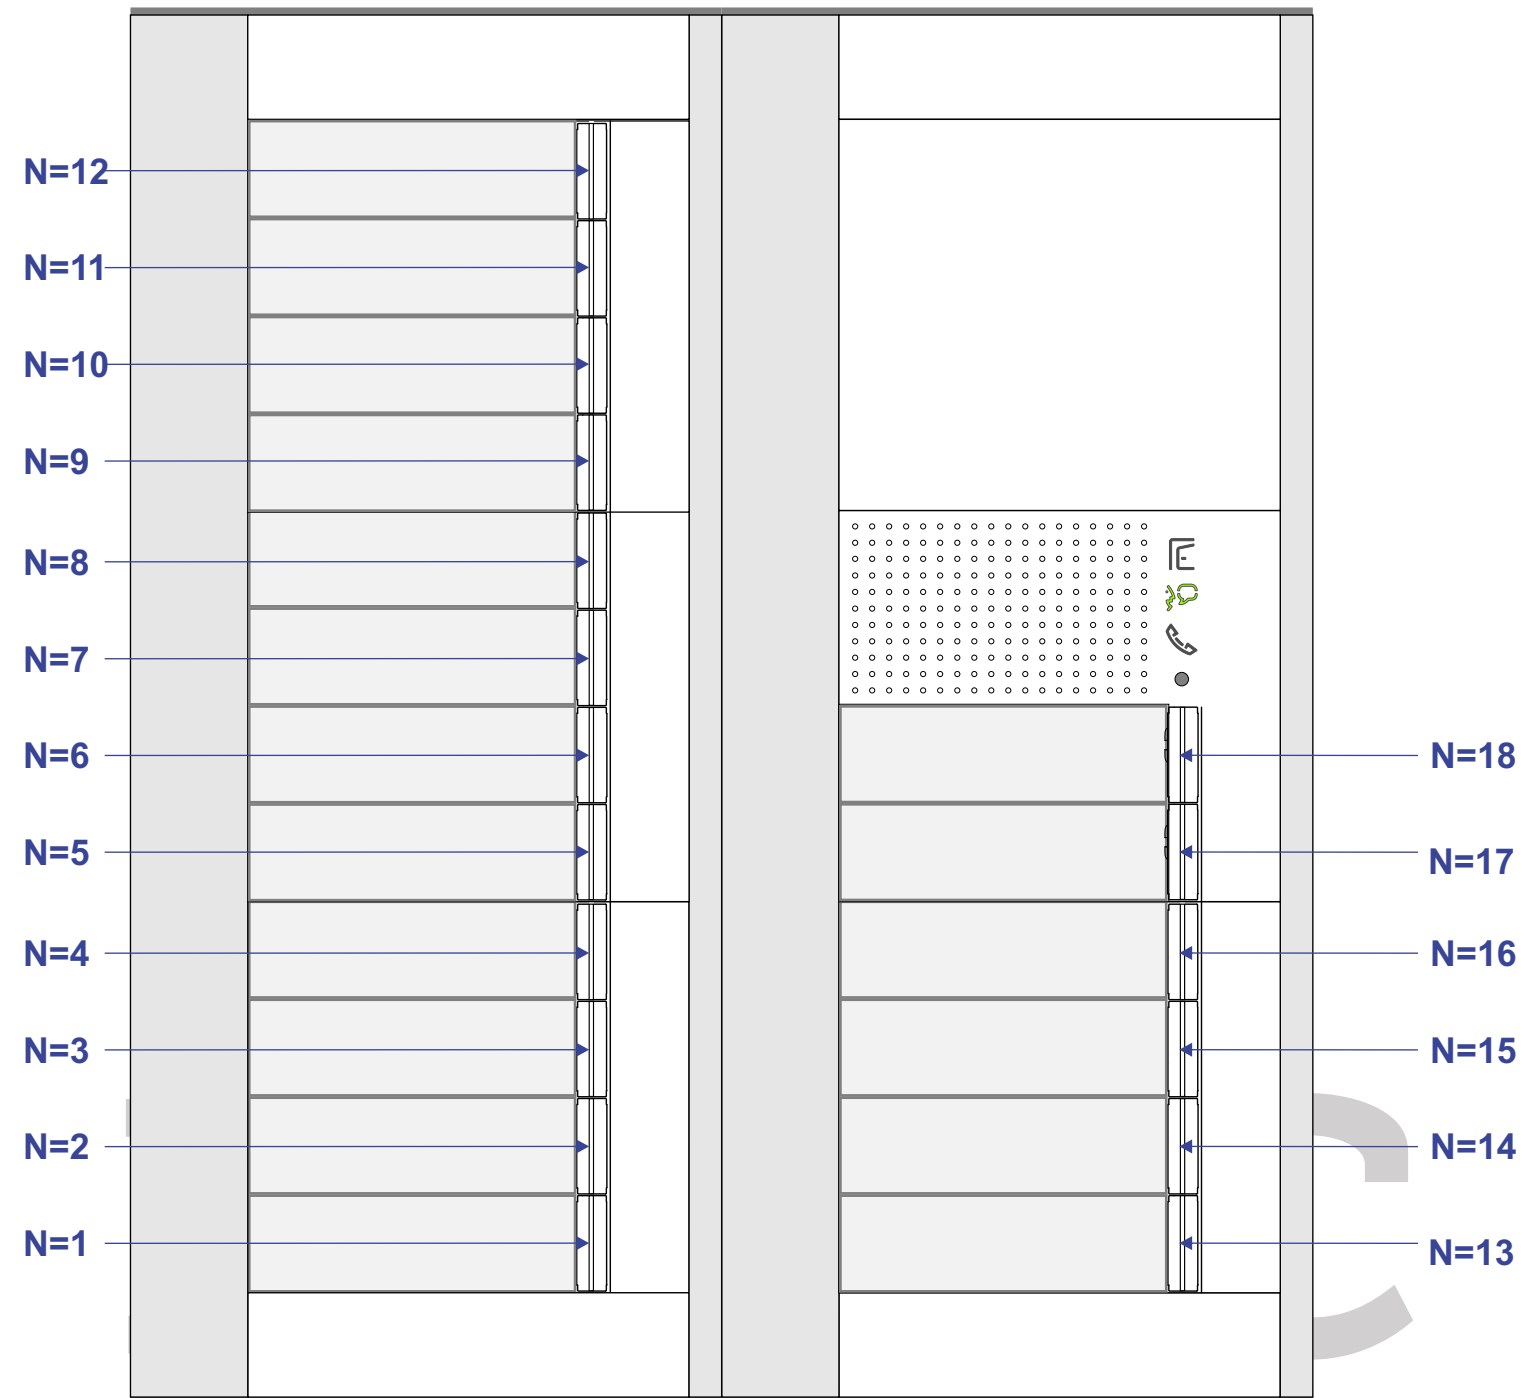

INTERCOM MADE EASY