

**Huisnummers onbekend  
N-waarde 1 t/m 28**




**— = systeemkabel**  
Bij kabel 2 x 1 mm<sup>2</sup>:  
180% afstand!  
Bij kabel 2 x 0,28 mm<sup>2</sup>:  
60% afstand!  
UTP op aanvraag.

**TWEEDRAADS BUS**  
Bij monteren/demonteren  
spanning eraf  
voorkomt defecten!

**DD8 digitizer: flatcable**  
IN  
OUT  
Connector van flatcable  
nokje juiste kant op  
bij aansluiten op DD8


**Digitizers & flatcables**  
Niet monteren/demonteren  
onder spanning  
Beldrukkers mogen wel!

Bij installaties zonder  
beeld maakt het niet  
uit hoe je de bus  
aansluit. De telefoons  
hoeven niet in serie en  
eindweerstand zijn  
niet nodig.

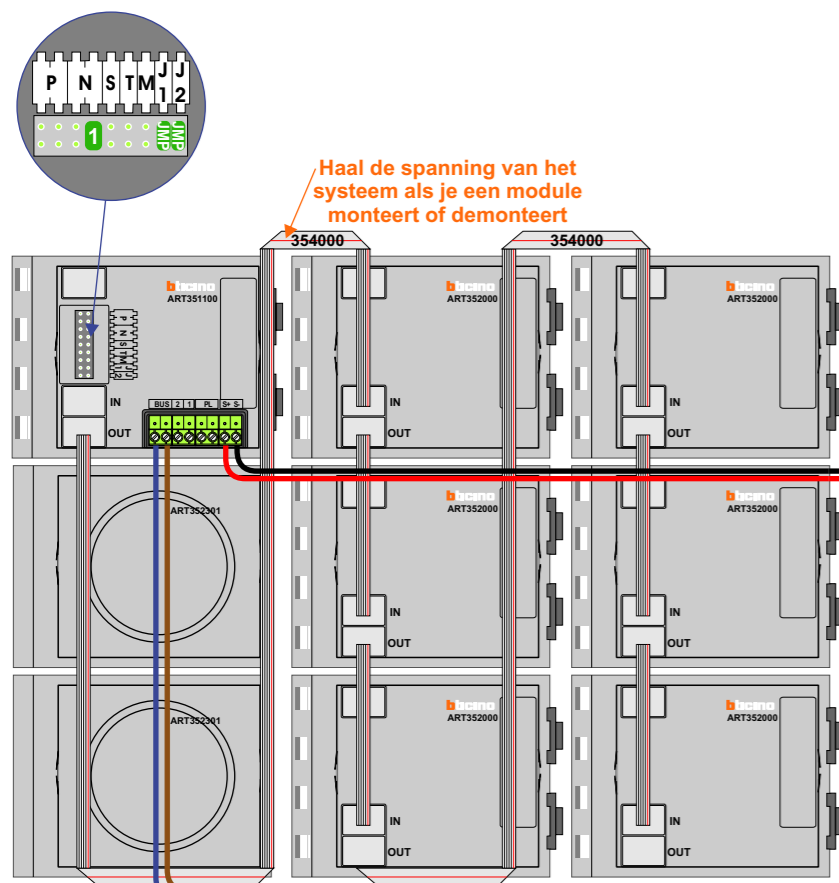


Pot.vrij contact  
tbv deur opener  
S- S+ C NC NO

Max. 320 meter systeem-  
kabel tot laatste deurtelefoon

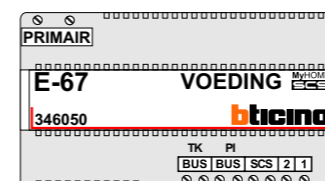

Max. 50 meter

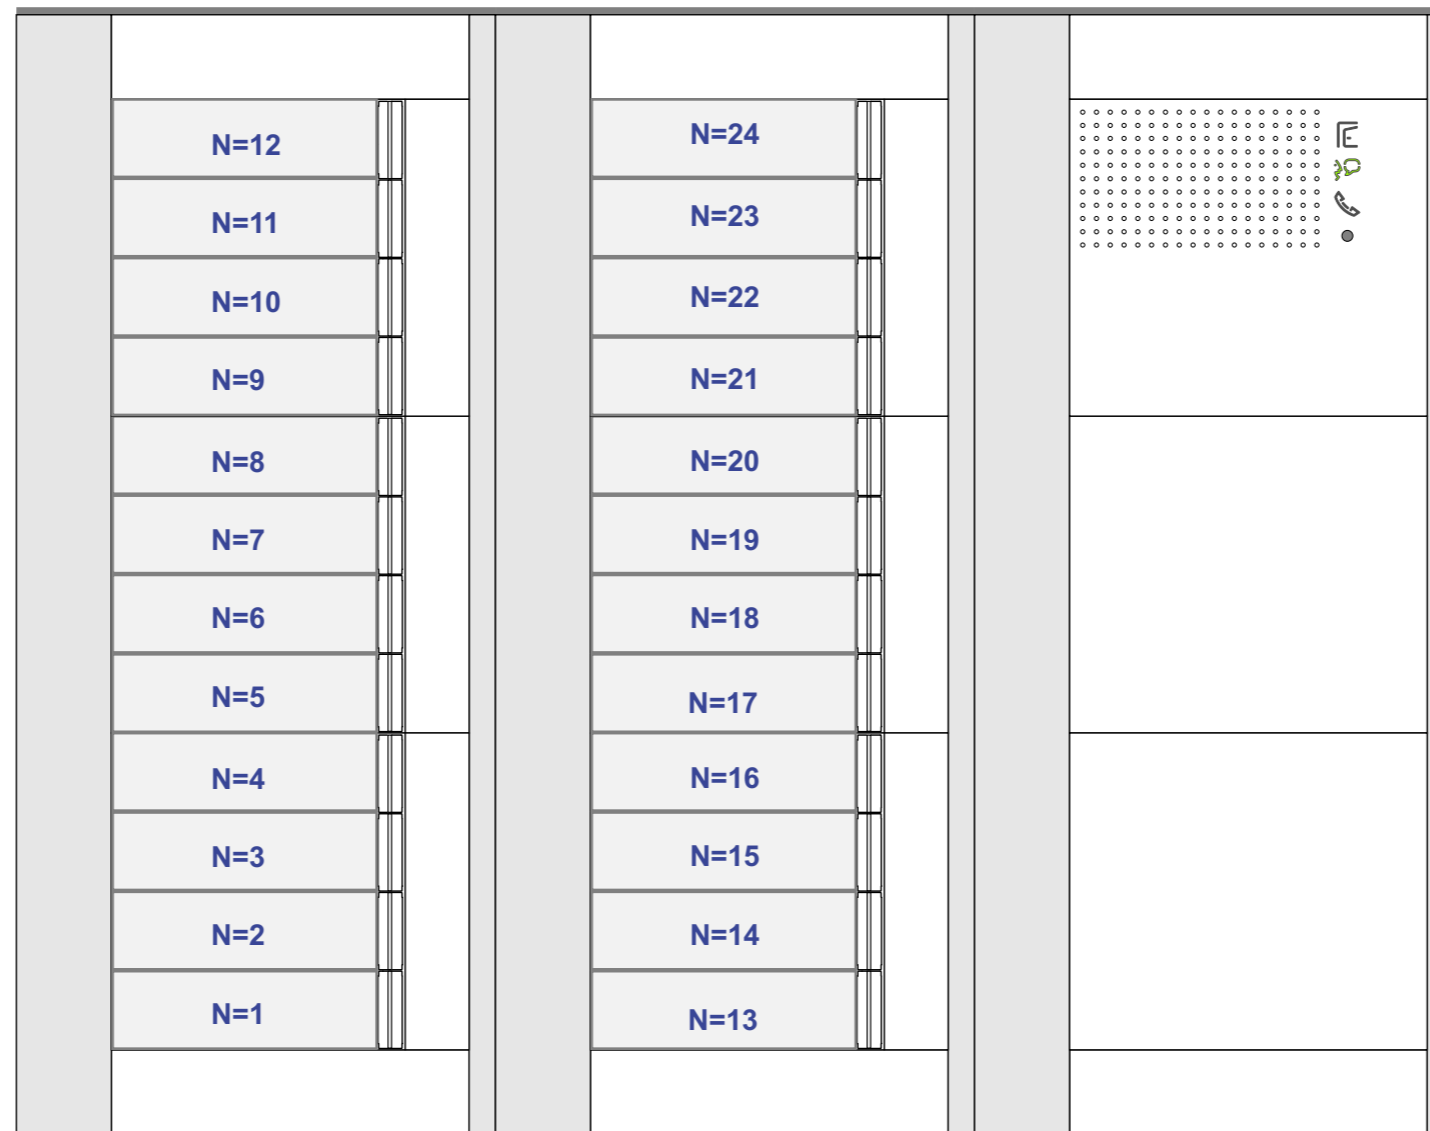

**INTERCOM MADE EASY**