

TWEEDRAADS BUS



Bij monteren/demonteren spanning eraf voorkomt defecten!

— = systeemkabel
Bij andere getwiste kabel 66% afstand!
Bij ongetwiste kabel max. 50 meter buitenpost naar videofoon.
UTP op aanvraag.

Digitizers & flatcables



Niet monteren/demonteren onder spanning
Beldrukkers mogen wel

M-50




De aders moeten echt OP de connector doorgelust worden!



VideoVerdelers




De aders moeten echt OP de klemmen doorgelust worden!

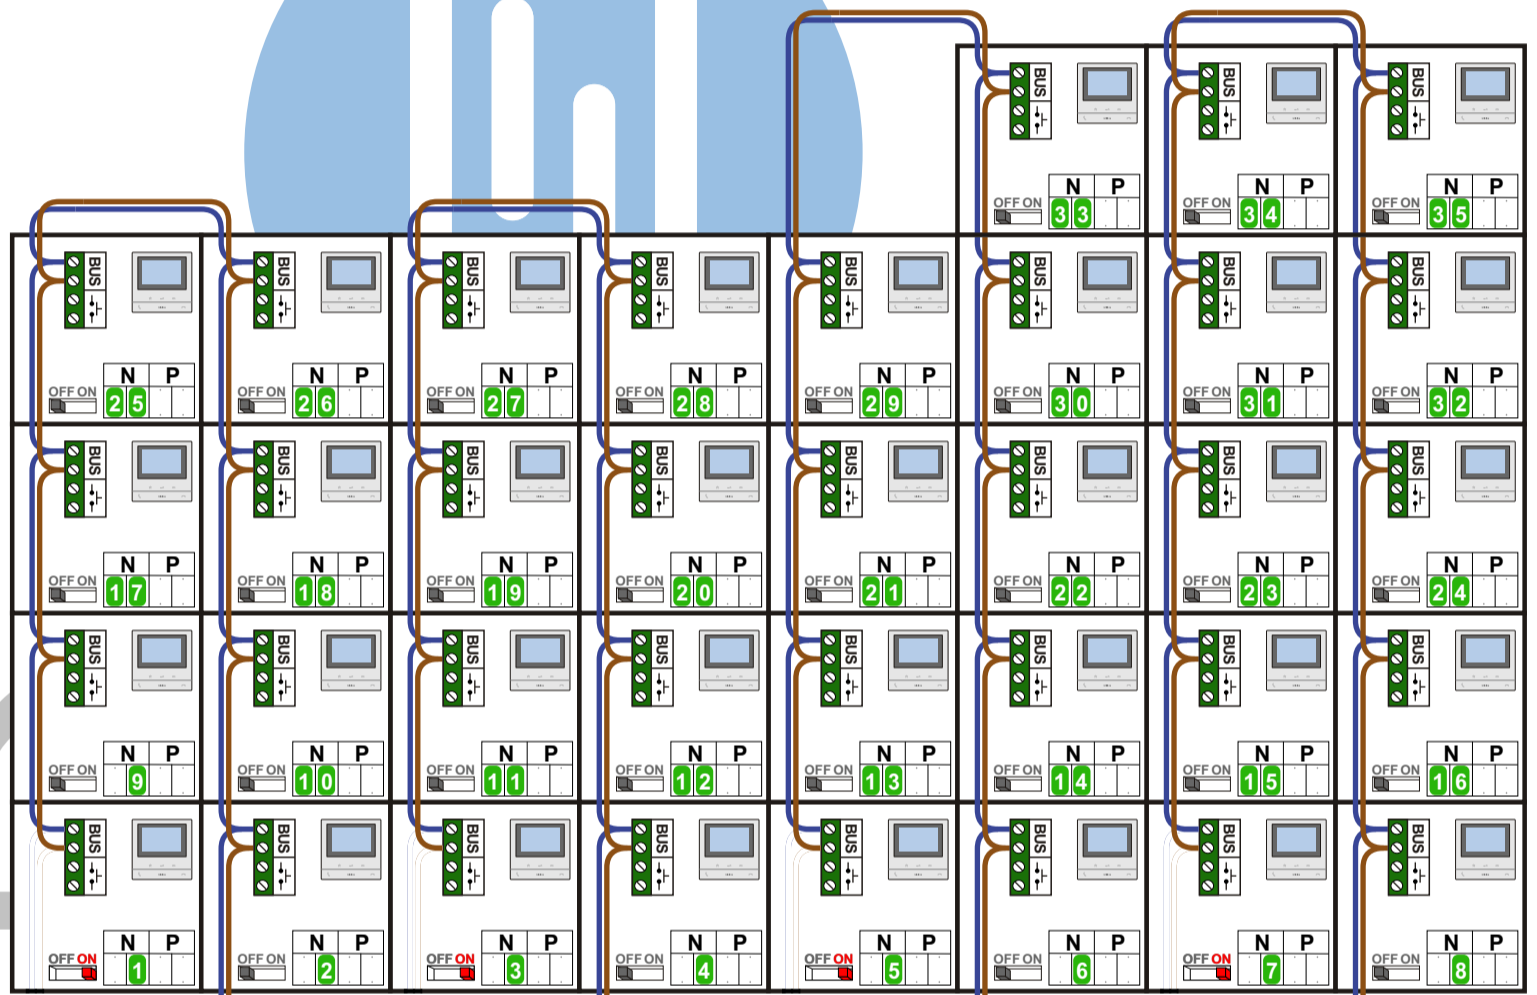

DEURSTATION S-140V

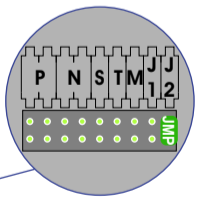
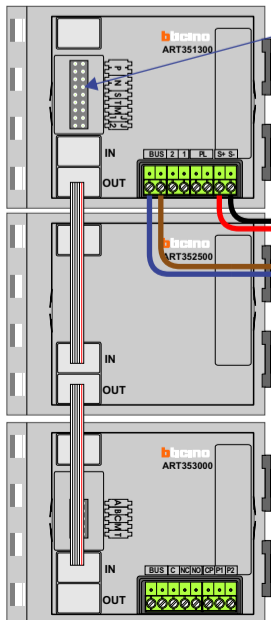


Pot.vrij contact tbv deur opener

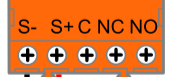

Max. 100 meter systeemkabel tot laatste videofoon

Max. 50 meter

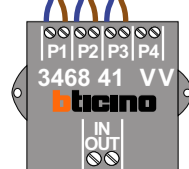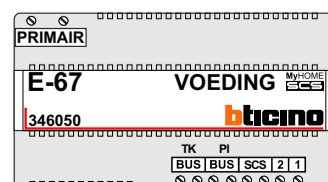

N-Waarde	Huisnummer	Switch-ON
1	26-11	X
2	26-12	
3	26-13	X
4	26-14	
5	26-15	X
6	26-16	
7	26-17	X
8	26-18	
9	26-21	
10	26-22	
11	26-23	
12	26-24	
13	26-25	
14	26-26	
15	26-27	
16	26-28	
17	26-31	
18	26-32	
19	26-33	
20	26-34	
21	26-35	
22	26-36	
23	26-37	
24	26-38	
25	26-41	
26	26-42	
27	26-43	
28	26-44	
29	26-45	
30	26-46	
31	26-47	
32	26-48	
33	26-51	
34	26-52	
35	26-53	