

**— = systeemkabel**  
Bij andere getwiste kabel 66% afstand!  
Bij ongetwiste kabel max. 50 meter buitenpost naar videofoon. UTP op aanvraag.

**Digitizers & flatcables**  
Niet monteren/demonteren onder spanning!  
Beldrukkers mogen wel!


**TWEEDRAADS BUS**  
Bij monteren/demonteren spanning eraf voorkomt defecten!

**VideoVerdelers**  
De aders moeten echt OP de klemmen doorgelust worden!

**M-50e M-50W**  
Bij hulpvoeding op 1-2: zet switch op ON

**DD8 digitizer: flatcable**  
Connector van flatcable nokje juiste kant op bij aansluiten op DD8

**De twee stijgers echt OP de klemmen van E-67 aansluiten!**

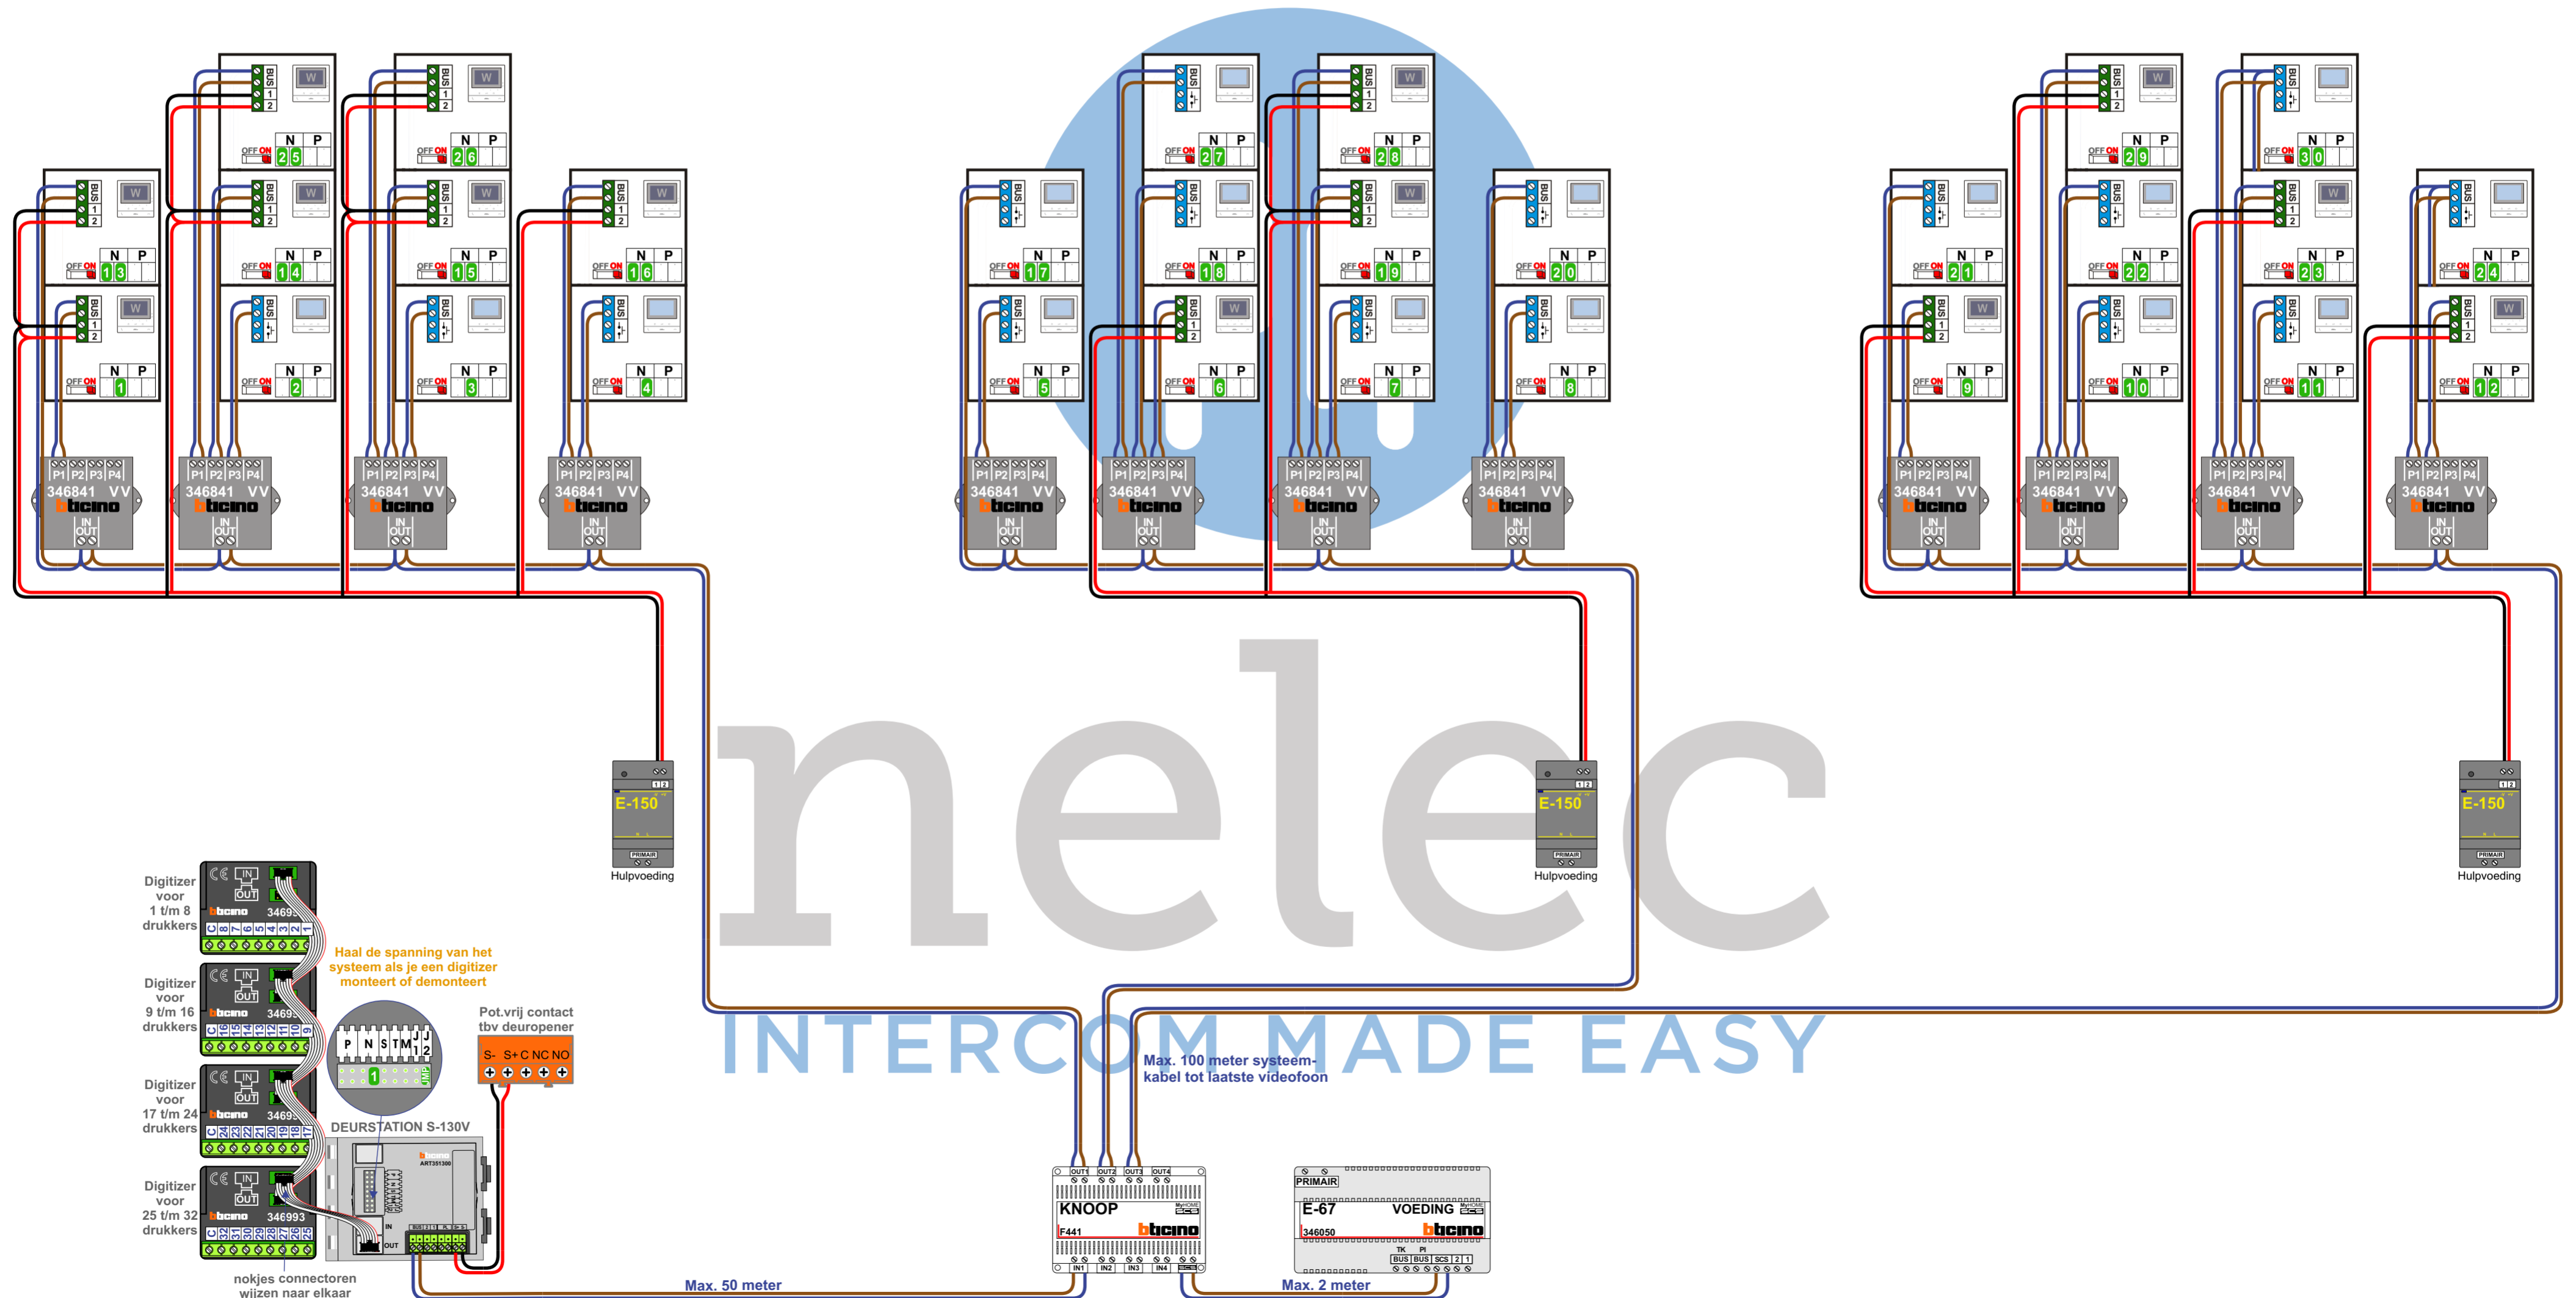

N-Waarde	Huisnummer	Switch-ON	Videfoon	1-2 ON
1	3F1	X	M-50Wifi	X
2	3F2	X	M-50B	
3	3F3	X	M-50B	
4	3F4	X	M-50B	
5	3F5	X	M-50B	
6	3F6	X	M-50Wifi	X
7	3F7	X	M-50B	
8	3F8	X	M-50B	
9	3F9	X	M-50Wifi	X
10	3F10	X	M-50B	
11	3F11	X	M-50B	
12	3F12	X	M-50Wifi	X
13	3F13	X	M-50Wifi	X
14	3F14	X	M-50Wifi	X
15	3F15	X	M-50Wifi	X
16	3F16	X	M-50Wifi	X
17	3F17	X	M-50B	
18	3F18	X	M-50B	
19	3F19	X	M-50Wifi	X
20	3F20	X	M-50B	
21	3F21	X	M-50B	
22	3F22	X	M-50B	
23	3F23	X	M-50Wifi	X
24	3F24	X	M-50B	
25	3F25	X	M-50Wifi	X
26	3F26	X	M-50Wifi	X
27	3F27	X	M-50B	
28	3F28	X	M-50Wifi	X
29	3F29	X	M-50Wifi	X
30	3F30	X	M-50B	

INTERCOM MADE EASY