
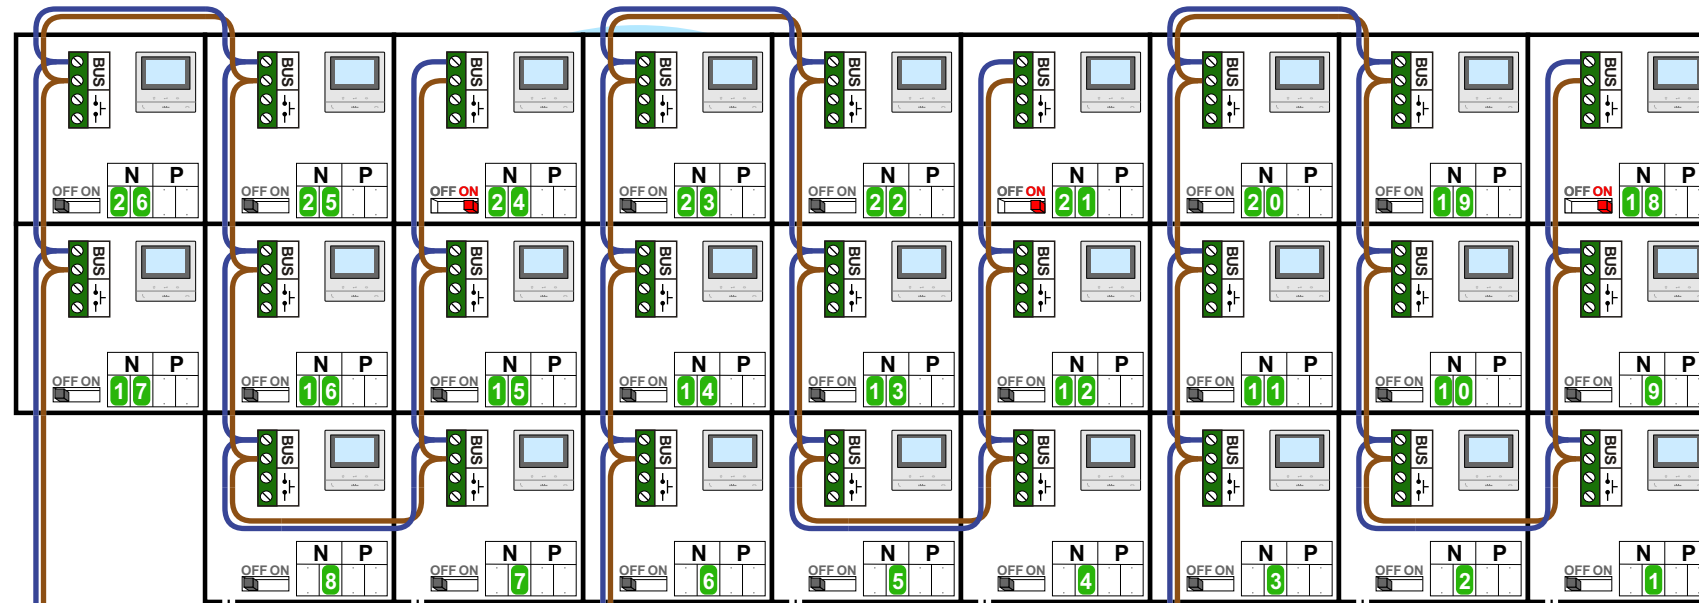


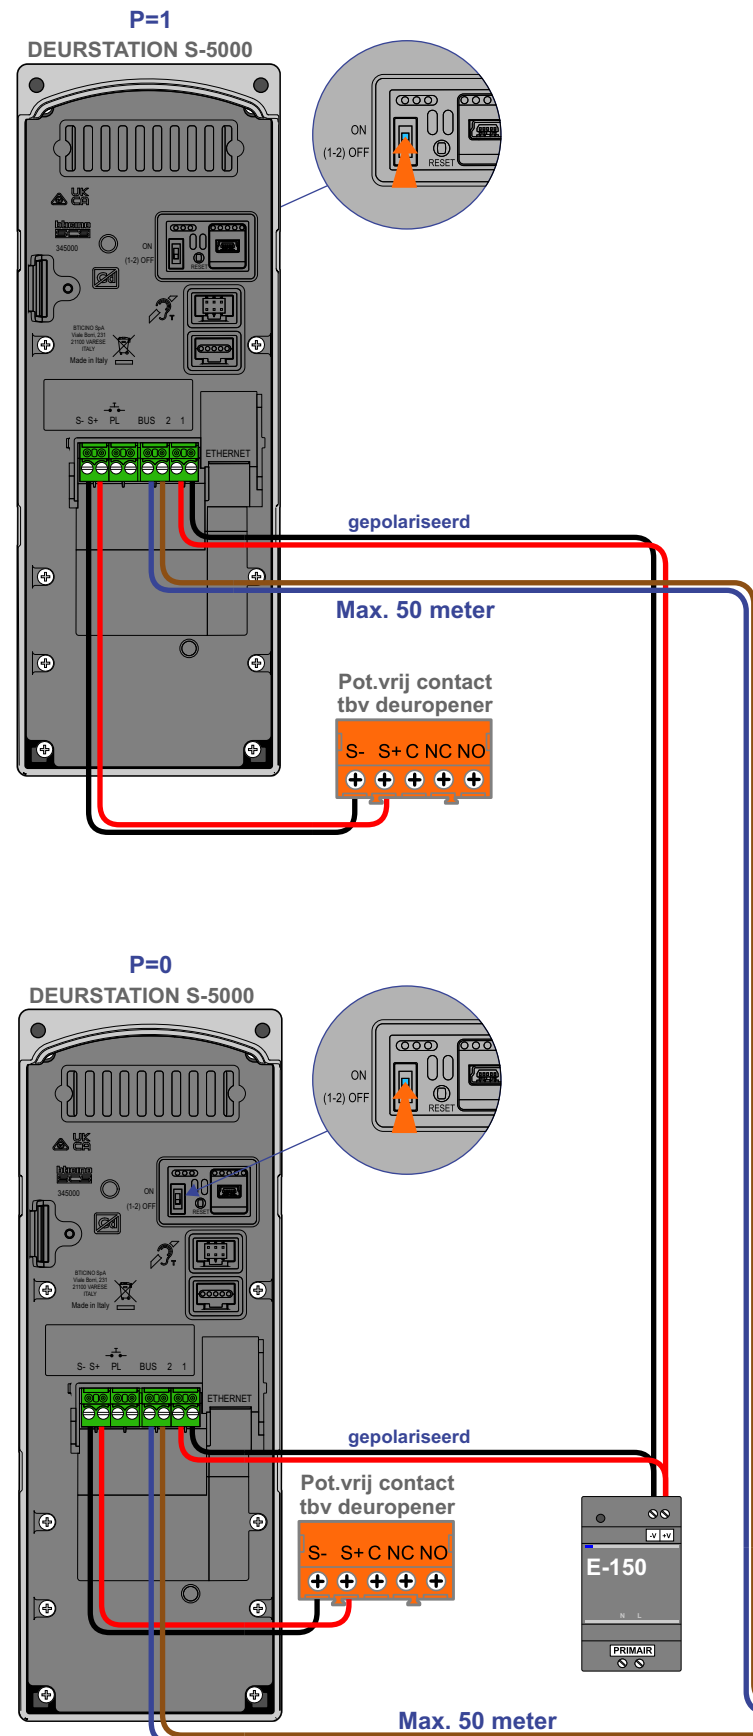

TWEEDRAADS BUS

Bij monteren/demonteren spanning eraf voorkomt defecten!

 = systeemkabel

Bij andere getwiste kabel 66% afstand!
Bij ongetwiste kabel max. 50 meter buitenpost naar videofoon. UTP op aanvraag.

M-50



De aders moeten echt OP de connector doorgelust worden!

VideoVerdele



De aders moeten echt OP de klemmen doorgelust worden!

346050



De twee deurstations echt OP de klemmen van E-67 aansluiten!

N-waarde	Huisnummer	Eindweerstand
1	8	
2	10	
3	12	
4	14	
5	16	
6	18	
7	20	
8	22	
9	24	
10	26	
11	28	
12	30	
13	32	
14	34	
15	36	
16	38	
17	40	
18	42	X
19	44	
20	46	
21	48	X
22	50	
23	52	
24	54	X
25	56	
26	58	

nelec

INTERCOM MADE EASY