



TWEEDRAADS BUS

Bij monteren/demonteren spanning eraf voorkomt defecten!

— = systeemkabel
Bij andere getwiste kabel 66% afstand!
Bij ongetwiste kabel max. 50 meter buitenpost naar videofoon.
UTP op aanvraag.

Digitizers & flatcables




Niet monteren/demonteren onder spanning
Beldrukkers mogen wel

VideoVerdelers



De aders moeten echt OP de klemmen doorgelust worden!

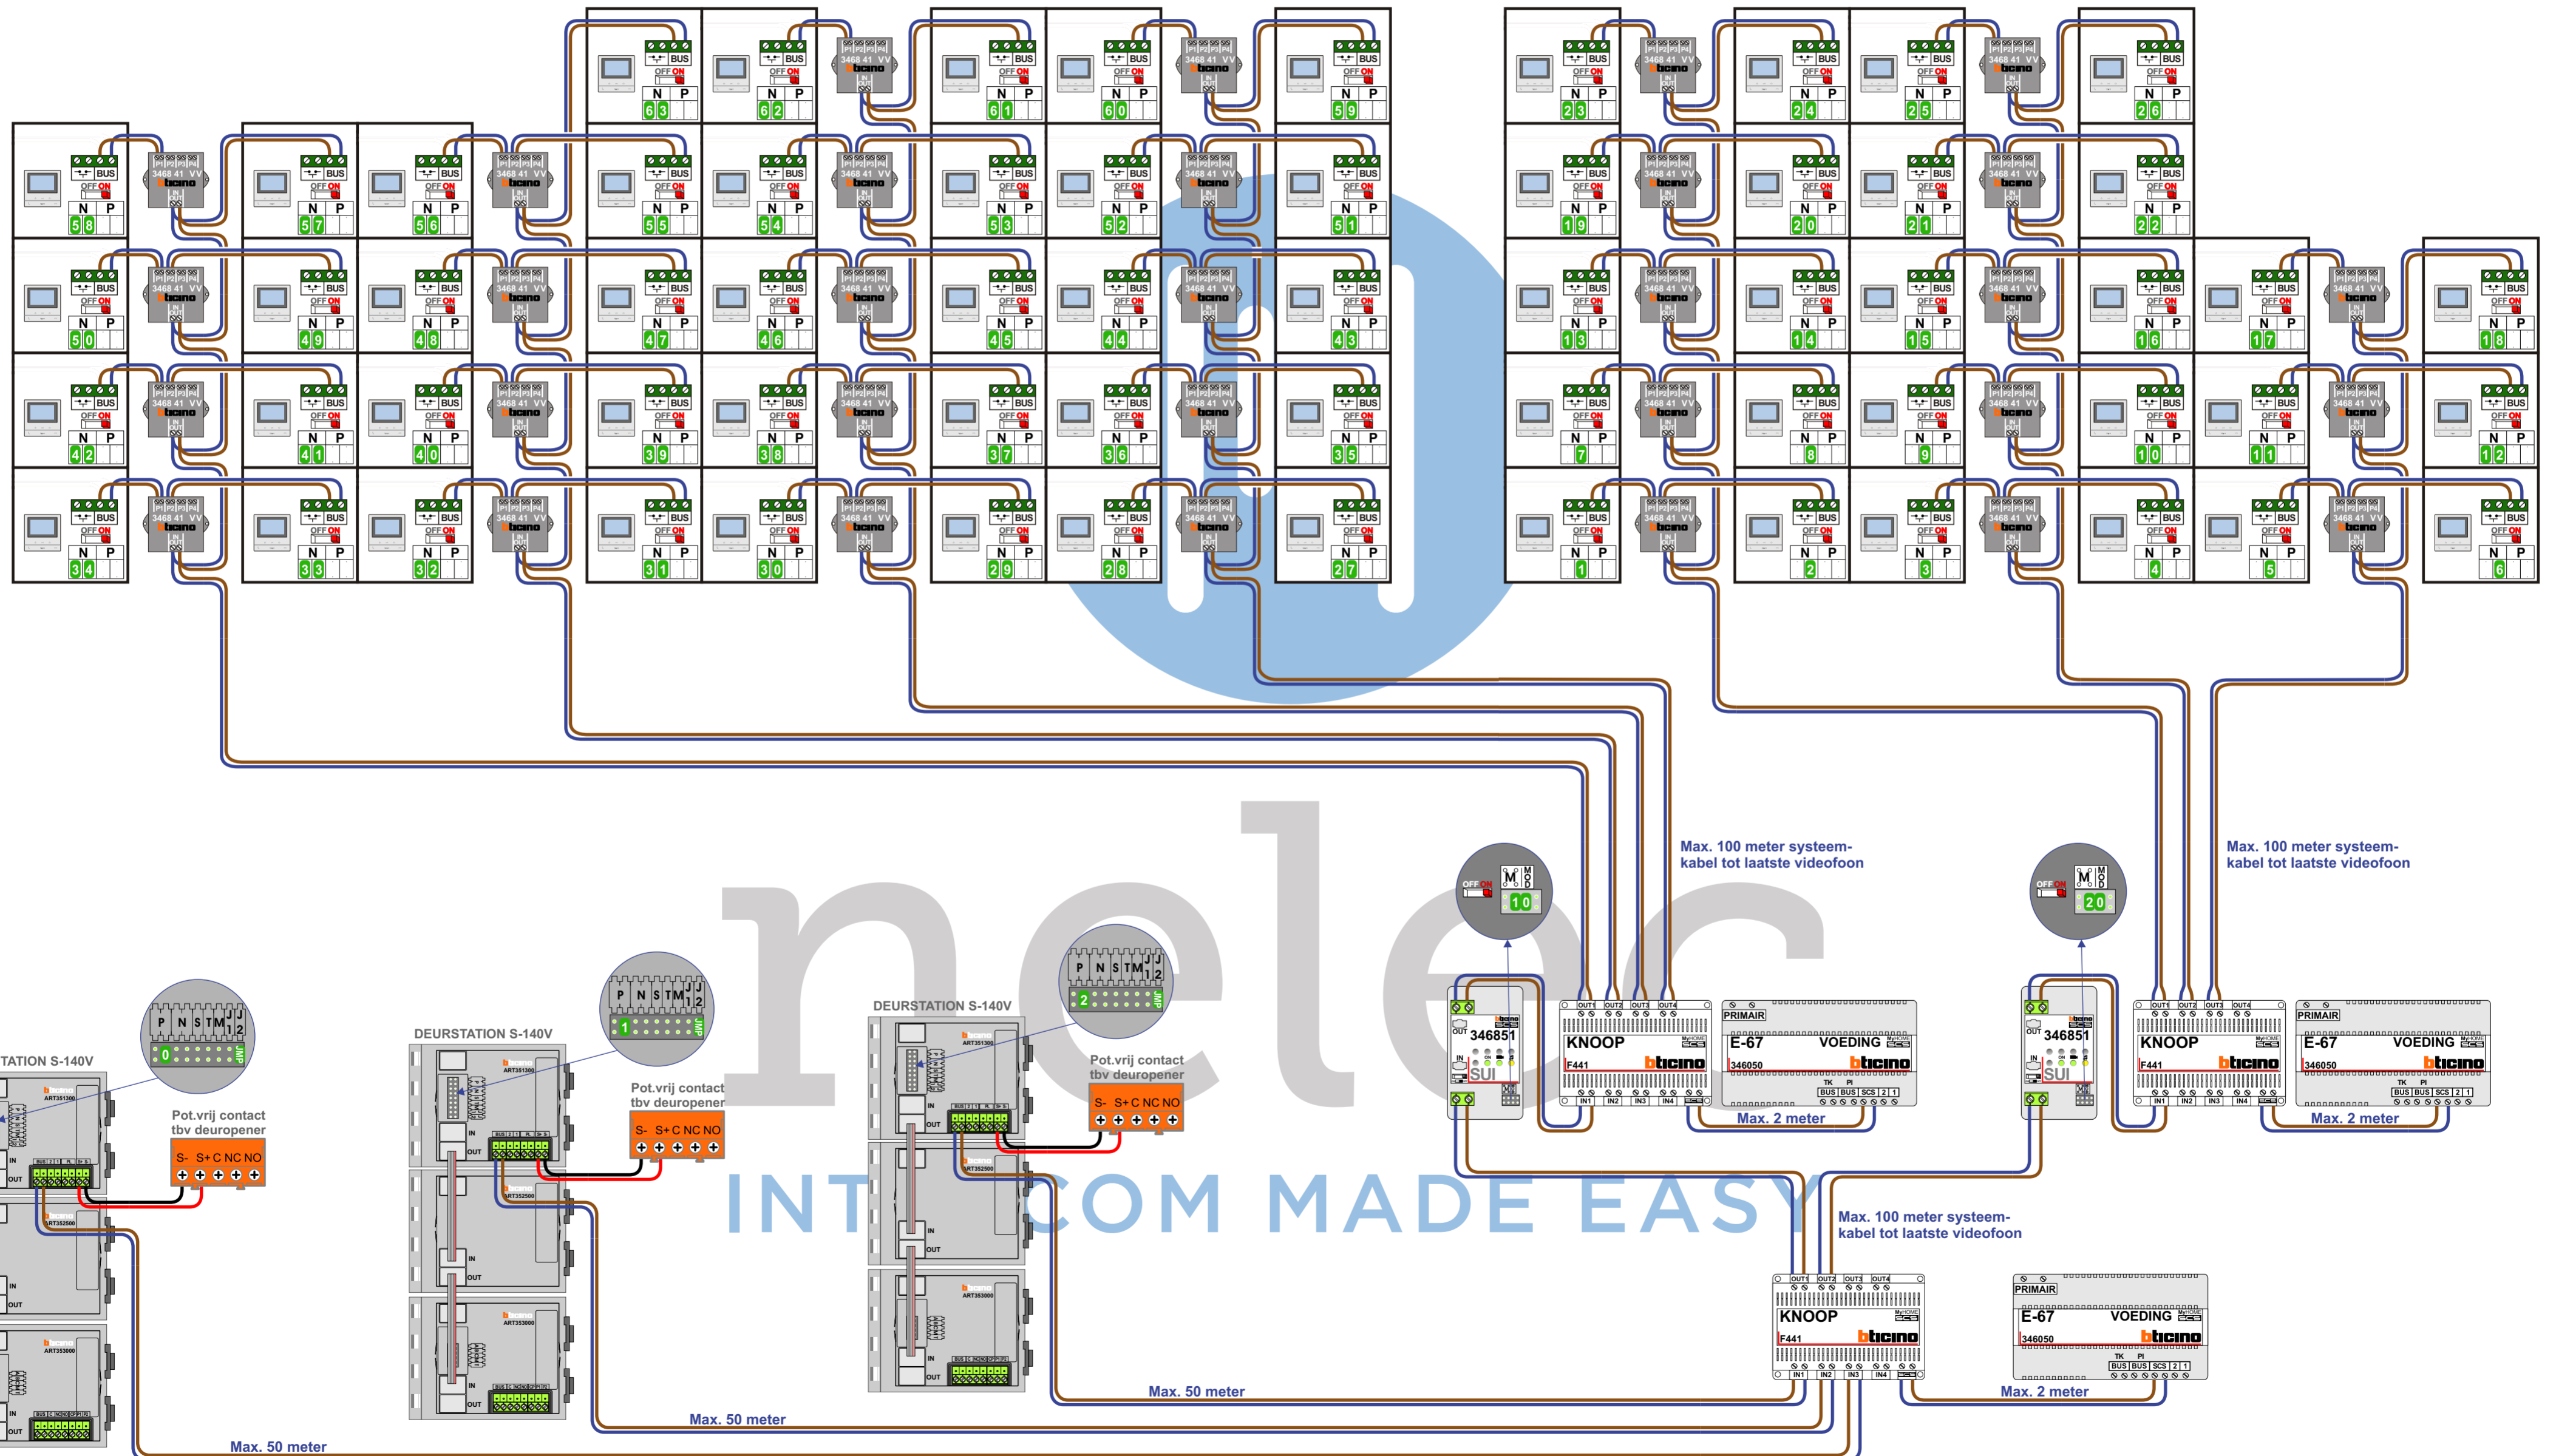

| N-Waarde | Huisnummer | Switch-ON |
|----------|------------|-----------|
| 1 | 7 | X |
| 2 | 9 | X |
| 3 | 11 | X |
| 4 | 13 | X |
| 5 | 15 | X |
| 6 | 17 | X |
| 7 | 19 | X |
| 8 | 21 | X |
| 9 | 23 | X |
| 10 | 25 | X |
| 11 | 27 | X |
| 12 | 29 | X |
| 13 | 31 | X |
| 14 | 33 | X |
| 15 | 35 | X |
| 16 | 37 | X |
| 17 | 39 | X |
| 18 | 41 | X |
| 19 | 43 | X |
| 20 | 45 | X |
| 21 | 47 | X |
| 22 | 49 | X |
| 23 | 51 | X |
| 24 | 53 | X |
| 25 | 55 | X |
| 26 | 57 | X |

| N-Waarde | Huisnummer | Switch-ON |
|----------|------------|-----------|
| 27 | 18 | X |
| 28 | 20 | X |
| 29 | 22 | X |
| 30 | 24 | X |
| 31 | 26 | X |
| 32 | 28 | X |
| 33 | 30 | X |
| 34 | 32 | X |
| 35 | 42 | X |
| 36 | 44 | X |
| 37 | 46 | X |
| 38 | 48 | X |
| 39 | 50 | X |
| 40 | 52 | X |
| 41 | 54 | X |
| 42 | 56 | X |
| 43 | 64 | X |
| 44 | 66 | X |
| 45 | 68 | X |
| 46 | 70 | X |
| 47 | 72 | X |
| 48 | 74 | X |
| 49 | 76 | X |
| 50 | 78 | X |
| 51 | 80 | X |
| 52 | 82 | X |
| 53 | 84 | X |
| 54 | 86 | X |
| 55 | 88 | X |
| 56 | 90 | X |
| 57 | 92 | X |
| 58 | 94 | X |
| 59 | 96 | X |
| 60 | 98 | X |
| 61 | 100 | X |
| 62 | 102 | X |
| 63 | 104 | X |

nelec
INTERCOM MADE EASY