

**TWEEDRAADS BUS**

Bij monteren/demonteren spanning eraf voorkomt defecten!

Niet monteren/demonteren onder spanning. Beldrukkers mogen wel.

= systeemkabel  
Bij andere getwiste kabel 66% afstand!  
Bij ongetwiste kabel max. 50 meter buitenpost naar videofoon. UTP op aanvraag.

**Digitizers & flatcables**

Niet monteren/demonteren onder spanning. Beldrukkers mogen wel.

**SUI**


De aders moeten echt OP de klemmen doorgelust worden!

**VideoVerdeler**

De aders moeten echt OP de klemmen doorgelust worden!

**M-50**

De aders moeten echt OP de connector doorgelust worden!

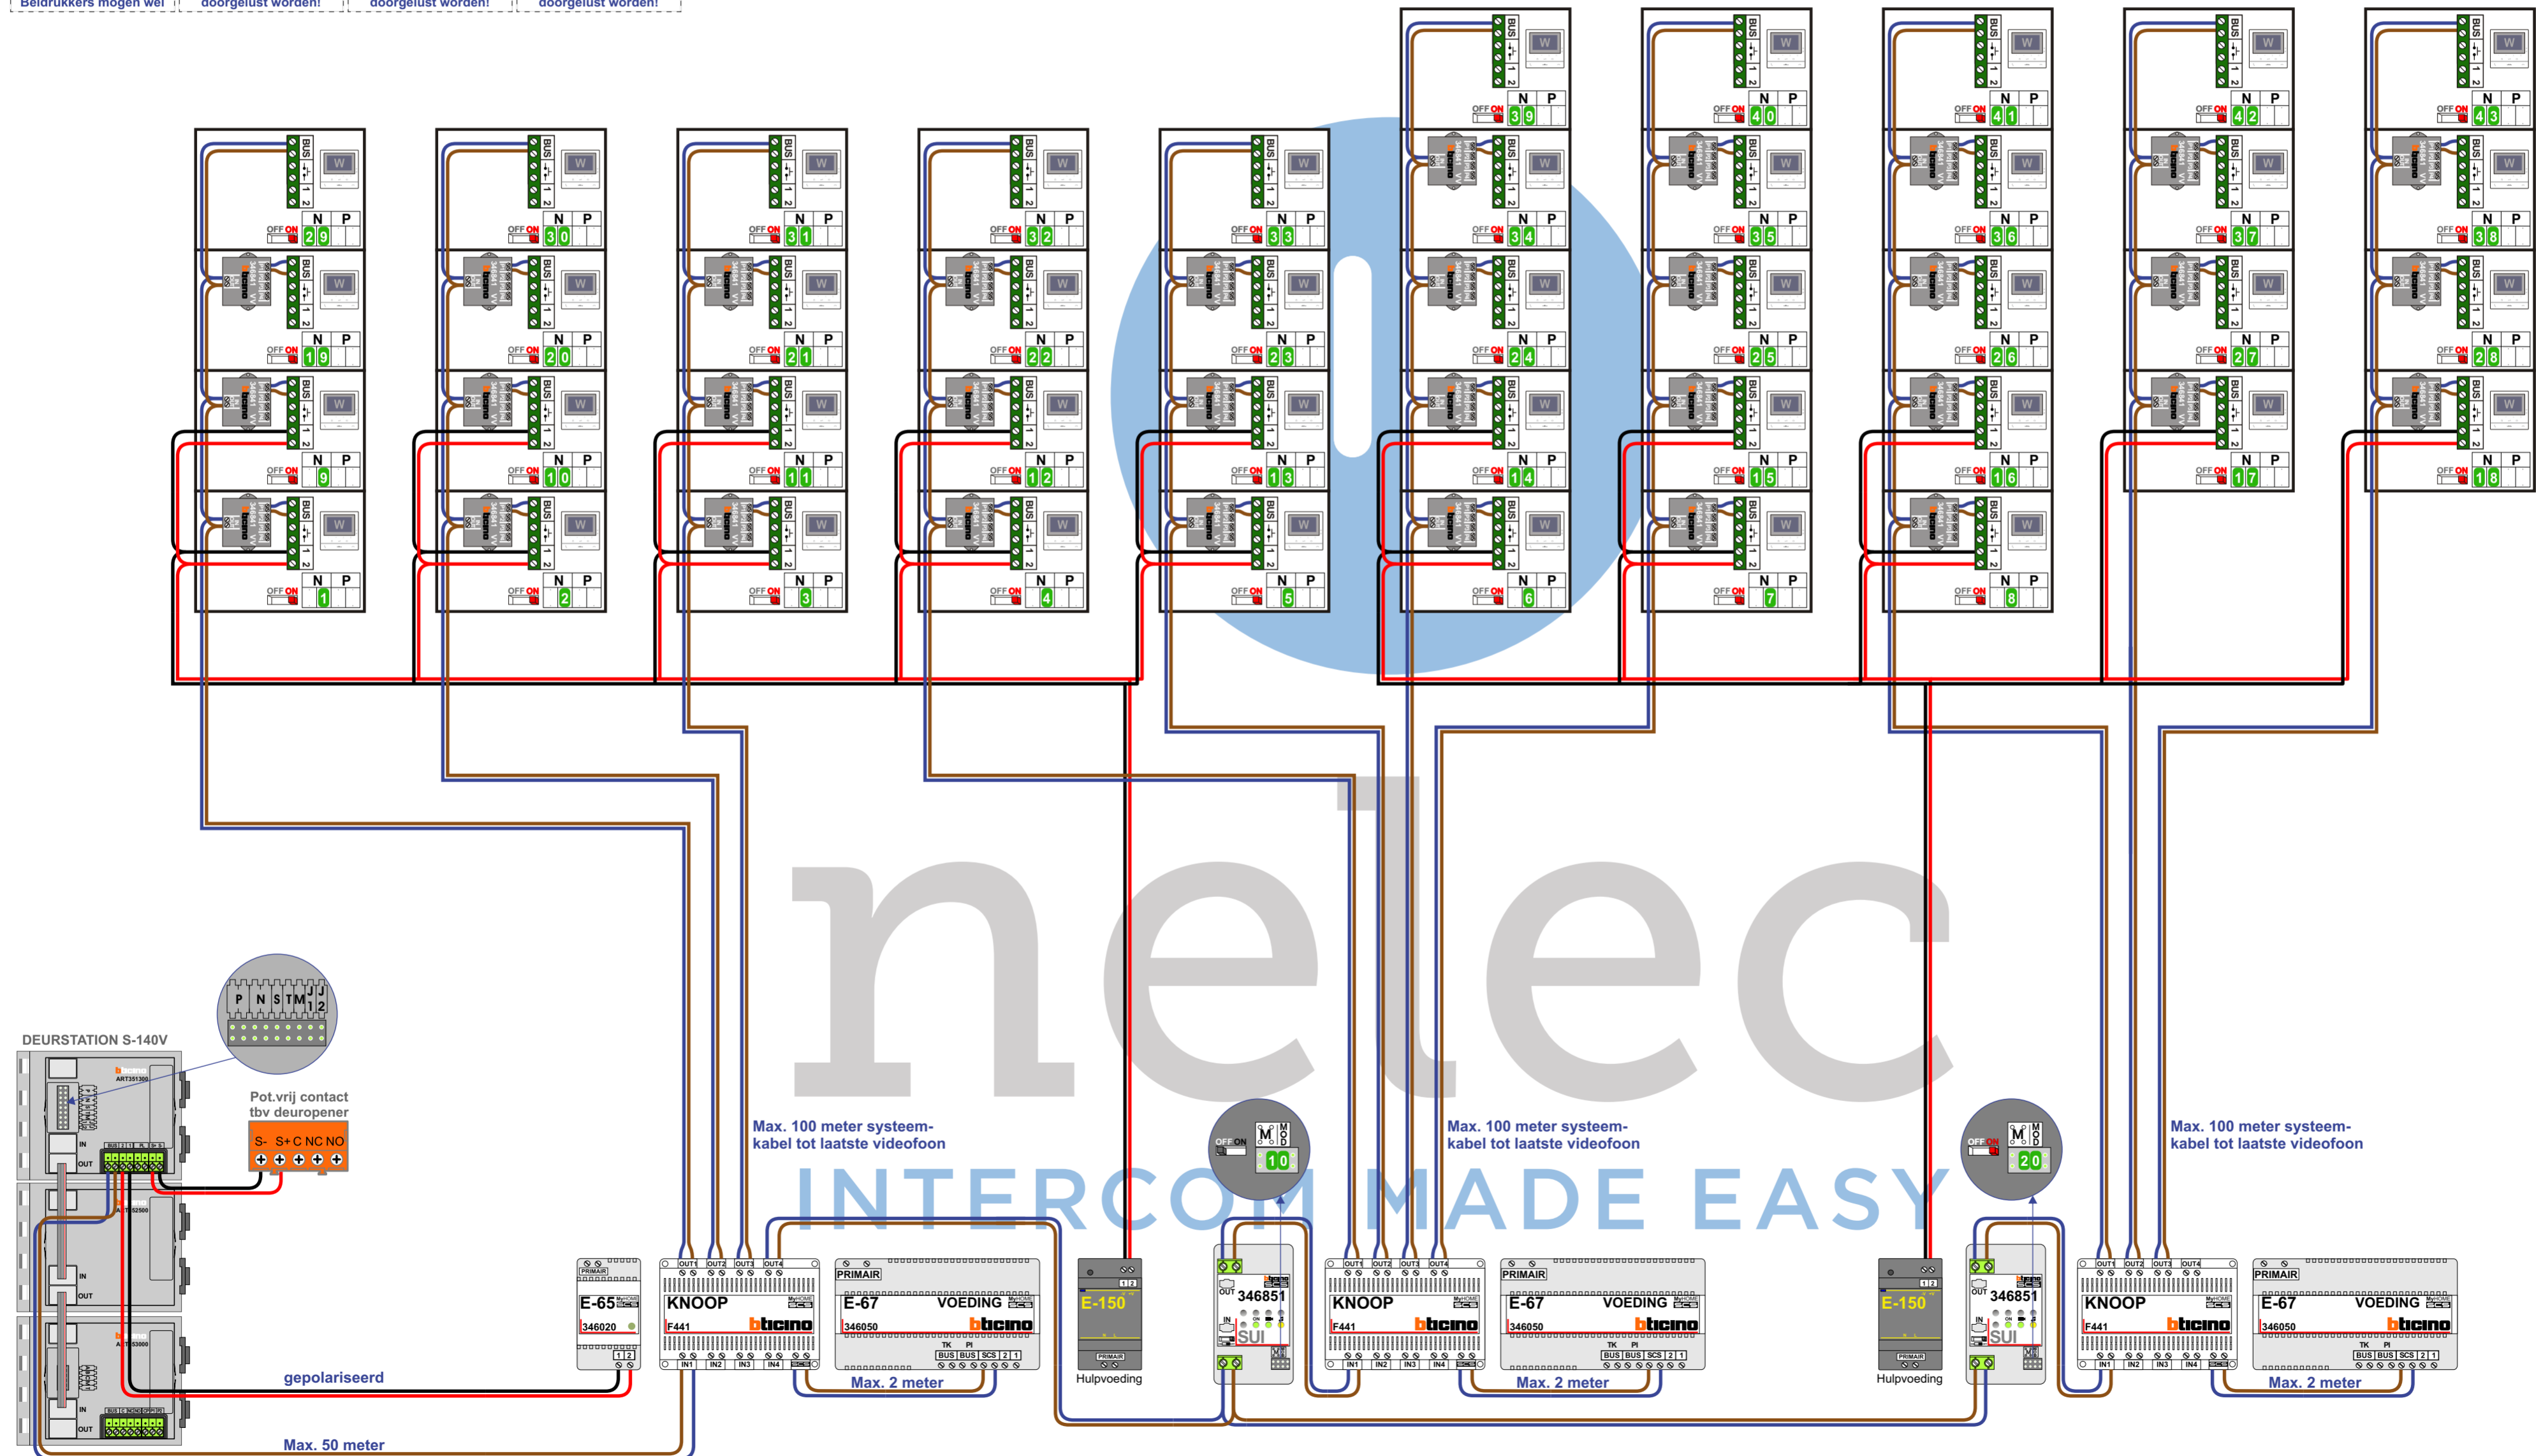

N-Waarde	Huisnummer	Switch-ON	Hulpvoeding 1-2
1	151	X	X
2	153	X	X
3	155	X	X
4	157	X	X
5	159	X	X
6	161	X	X
7	163	X	X
8	165	X	X
9	167	X	X
10	169	X	X
11	171	X	X
12	173	X	X
13	175	X	X
14	177	X	X
15	179	X	X
16	181	X	X
17	183	X	X
18	185	X	X
19	187	X	
20	189	X	
21	191	X	
22	193	X	
23	195	X	
24	197	X	
25	199	X	
26	201	X	
27	203	X	
28	205	X	
29	207	X	
30	209	X	
31	211	X	
32	213	X	
33	215	X	
34	217	X	
35	219	X	
36	221	X	
37	223	X	
38	225	X	
39	227	X	
40	229	X	
41	231	X	
42	233	X	
43	235	X	