


**— = systeemkabel**  
Bij andere getwiste kabel 66% afstand!  
Bij ongetwiste kabel max. 50 meter buitenpost naar videofoon.  
UTP op aanvraag.

Digitizers & flatcables



Niet monteren/demonteren onder spanning  
Beldrukkers mogen wel

M-50

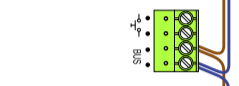

De aders moeten echt OP de connector doorgelust worden!

VideoVerdeler




De aders moeten echt OP de klemmen doorgelust worden!

TWEEDRAADS BUS



Bij monteren/demonteren spanning eraf voorkomt defecten!


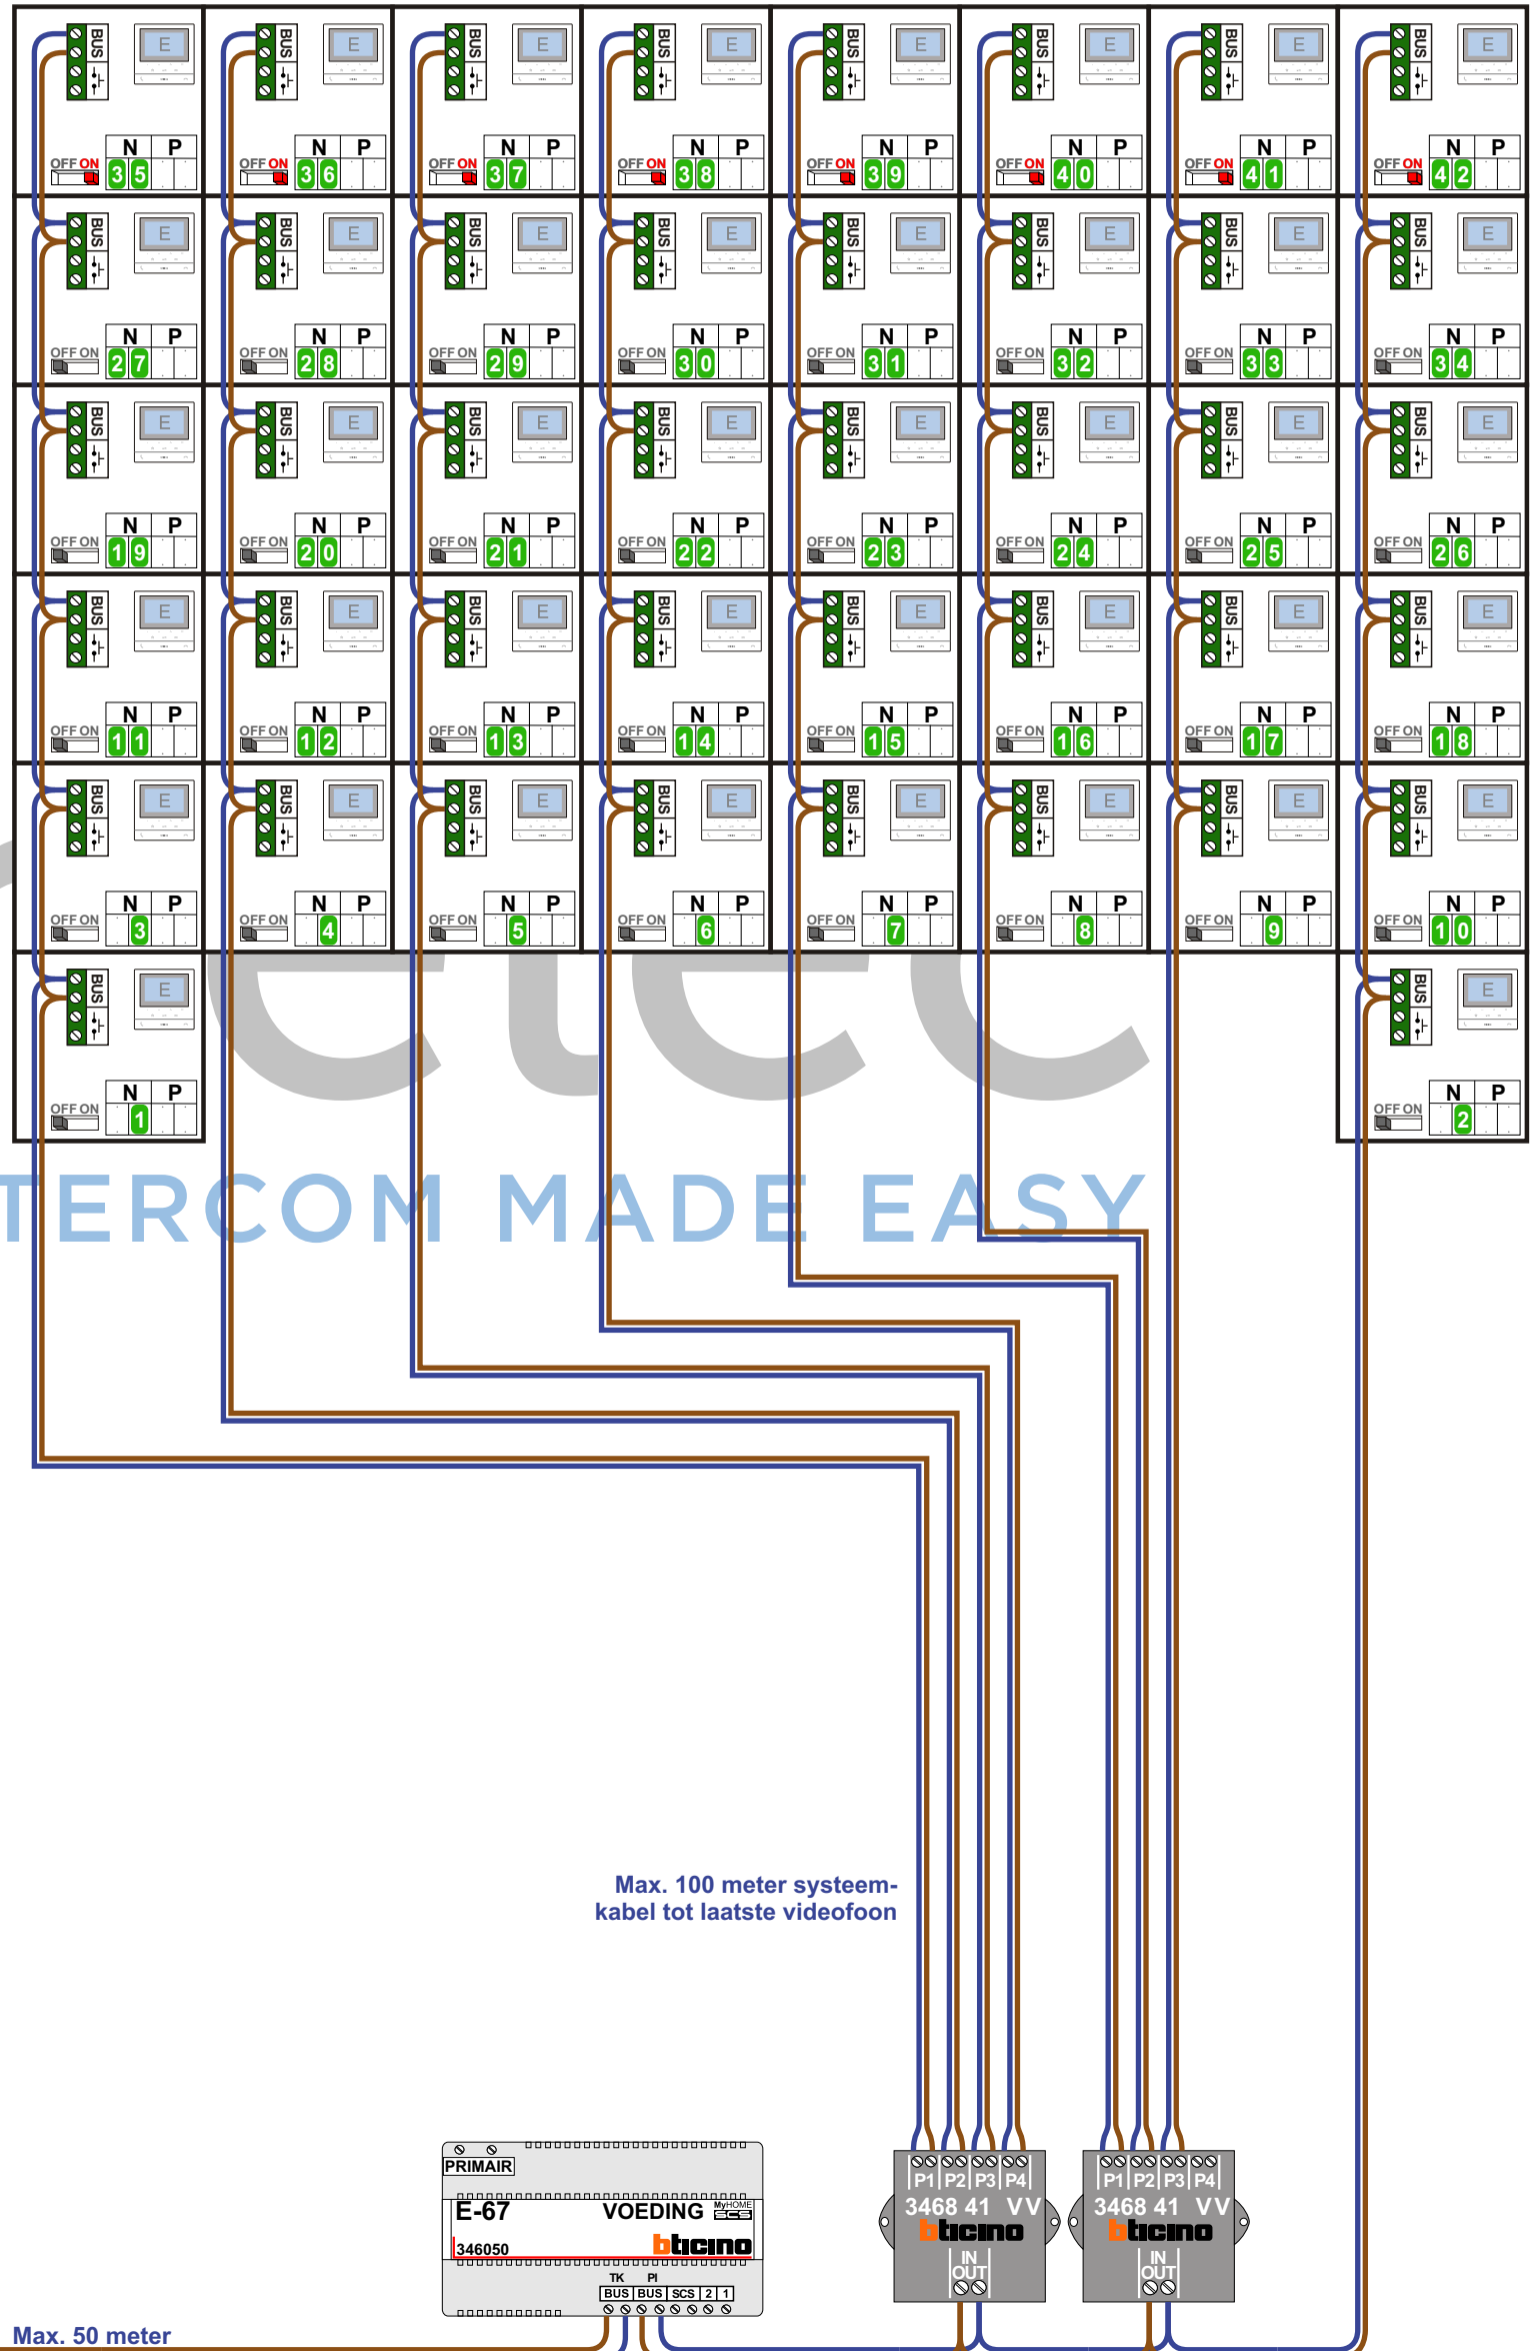


INTERCOM MADE EASY


Max. 100 meter systeemkabel tot laatste videofoon

Max. 50 meter

DEURSTATION S-140V

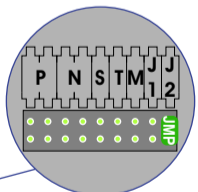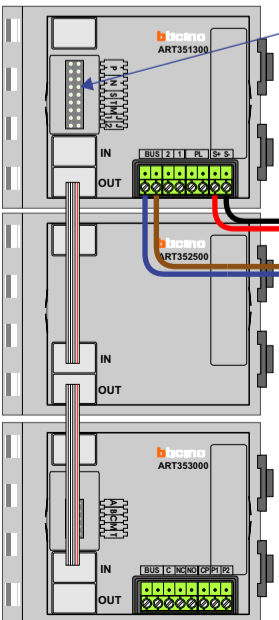

Pot.vrij contact tbv deur opener

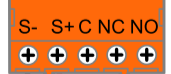

N-Waarde	Huisnummer	Switch-ON
1	950	
2	948	
3	952	
4	954	
5	956	
6	958	
7	960	
8	962	
9	964	
10	966	
11	968	
12	970	
13	972	
14	974	
15	976	
16	978	
17	980	
18	982	
19	984	
20	986	
21	988	
22	990	
23	992	
24	994	
25	996	
26	998	
27	1000	
28	1002	
29	1004	
30	1006	
31	1008	
32	1010	
33	1012	
34	1014	
35	1016	X
36	1018	X
37	1020	X
38	1022	X
39	1024	X
40	1026	X
41	1028	X
42	1030	X

nelec  
INTERCOM MADE EASY