

TWEEDRAADS BUS




Bij monteren/demonteren spanning eraf voorkomt defecten!

— = systeemkabel


Bij andere getwiste kabel 66% afstand!
Bij ongetwiste kabel max. 50 meter buitenpost naar videofoon.
UTP op aanvraag.

Digitizers & flatcables

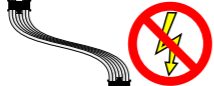

Niet monteren/demonteren onder spanning
Beldrukkers mogen wel

SUI

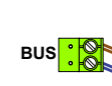

De aders moeten echt OP de connector doorgelust worden!

346050 bticino




De twee deurstations echt OP de klemmen van E-67 aansluiten!

M-50



De aders moeten echt OP de connector doorgelust worden!

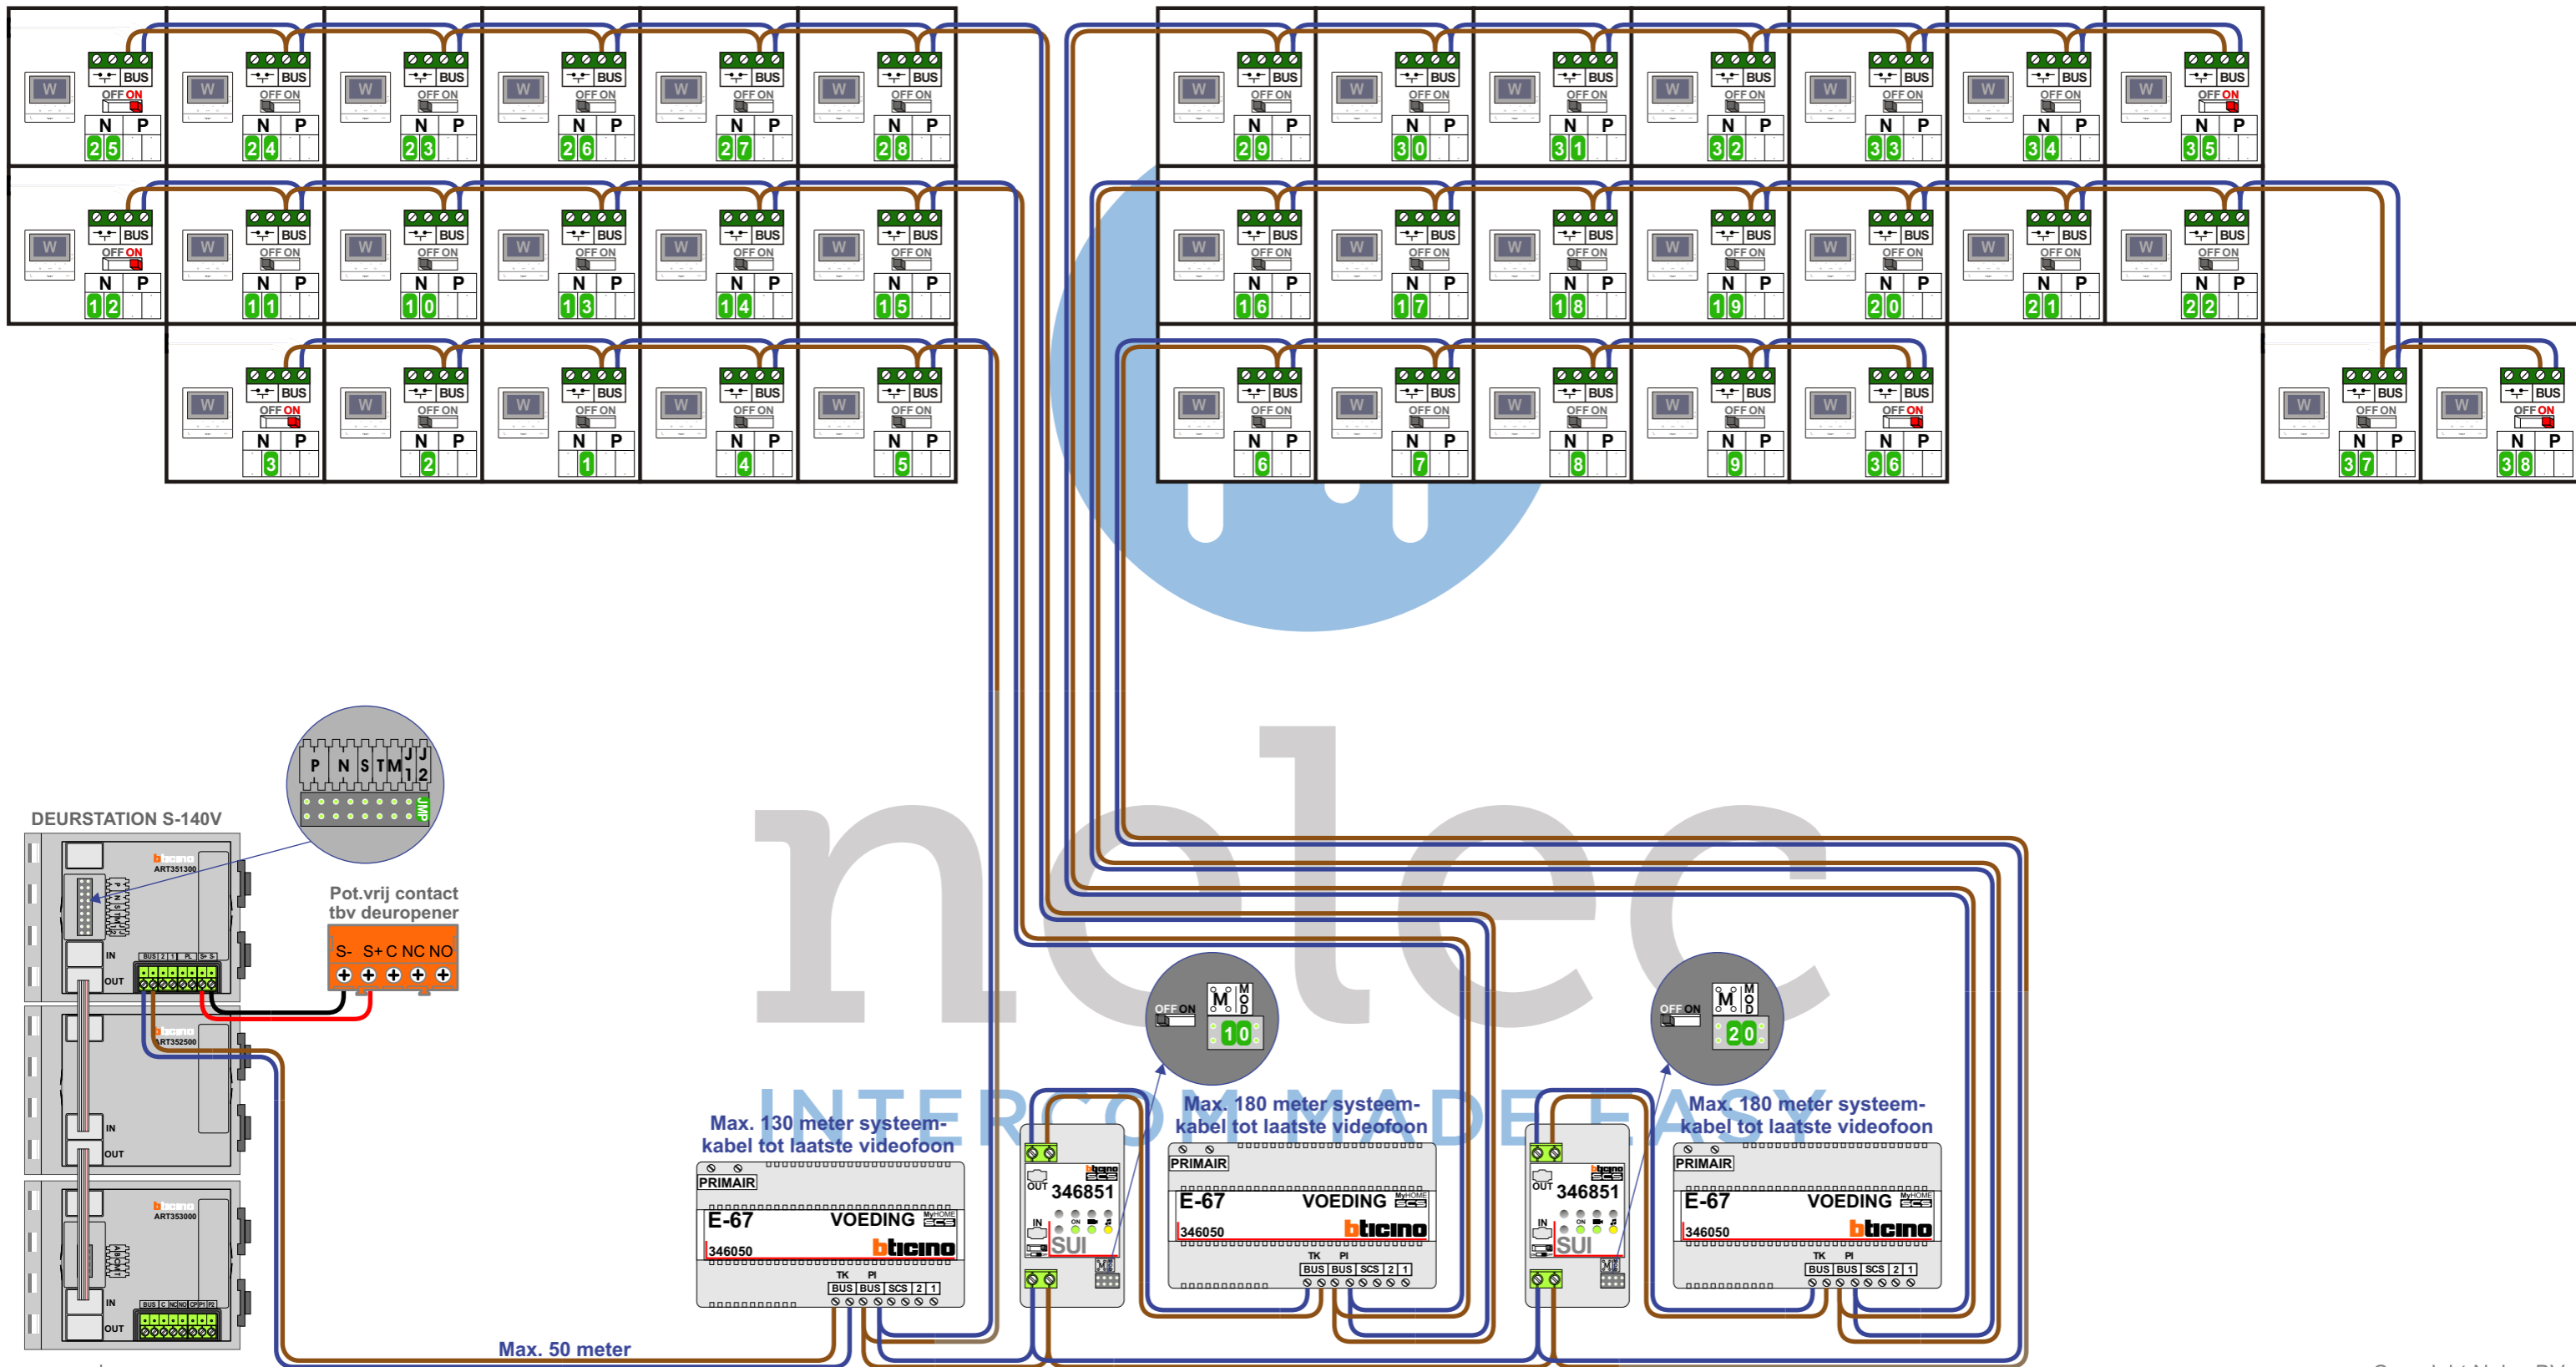

| N-Waarde | Huisnummer | Switch-ON |
|----------|------------|-----------|
| 1 | 11 | |
| 2 | 12 | |
| 3 | 13 | X |
| 4 | 14 | |
| 5 | 15 | |
| 6 | 16 | |
| 7 | 17 | |
| 8 | 18 | |
| 9 | 19 | |
| 10 | 20 | |
| 11 | 21 | |
| 12 | 22 | X |
| 13 | 23 | |
| 14 | 24 | |
| 15 | 25 | |
| 16 | 26 | |
| 17 | 27 | |
| 18 | 28 | |
| 19 | 29 | |
| 20 | 30 | |
| 21 | 31 | |
| 22 | 32 | |
| 23 | 33 | |
| 24 | 34 | |
| 25 | 35 | X |
| 26 | 36 | |
| 27 | 37 | |
| 28 | 38 | |
| 29 | 39 | |
| 30 | 40 | |
| 31 | 41 | |
| 32 | 42 | |
| 33 | 43 | |
| 34 | 44 | |
| 35 | 45 | X |
| 36 | 46 | X |
| 37 | 47 | |
| 38 | 48 | X |