




TWEEDRAADS BUS

Bij monteren/demonteren spanning eraf voorkomt defecten!

 = systeemkabel


Bij andere getwiste kabel 66% afstand!
Bij ongetwiste kabel max. 50 meter buitenpost naar videofoon.
UTP op aanvraag.

Digitizers & flatcables


 

Niet monteren/demonteren onder spanning
Bedrukkers mogen wel

Even Huisnummers


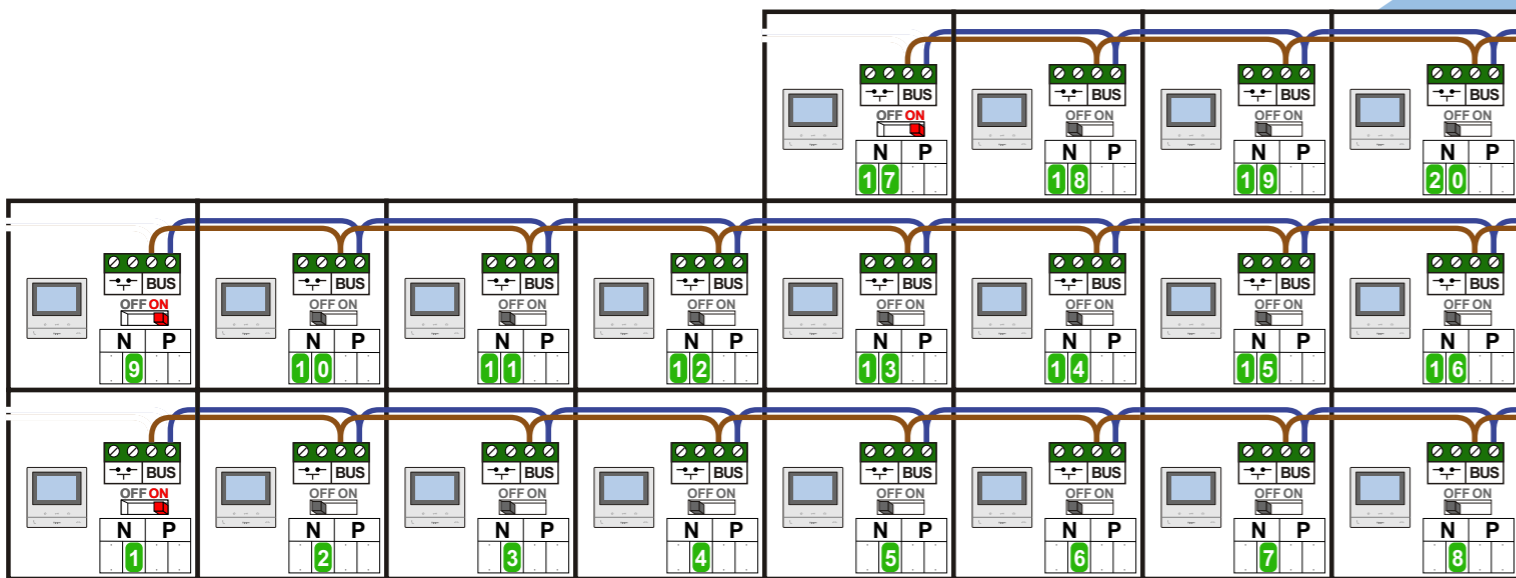


Oneven Huisnummers

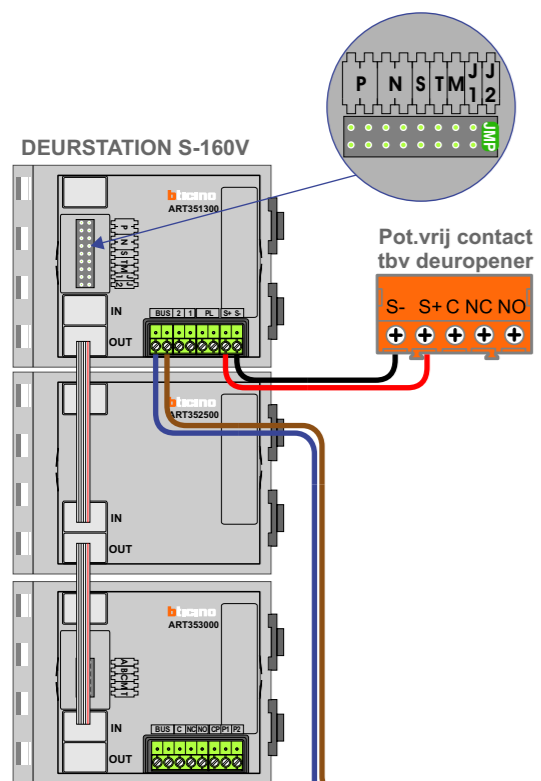

Max. 50 meter

Max. 100 meter systeemkabel tot laatste videofoon

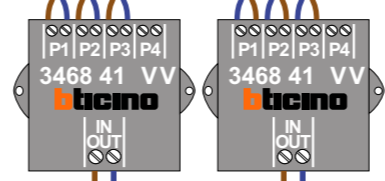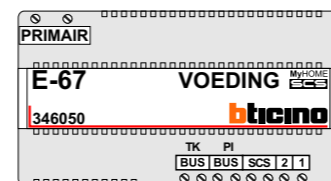

Even Huisnummers

N-Waarde	Huisnummer	Switch-ON
1	12	X
2	14	
3	16	
4	18	
5	20	
6	22	
7	24	
8	26	
9	28	X
10	30	
11	32	
12	34	
13	36	
14	38	
15	40	
16	42	
17	44	X
18	46	
19	48	
20	50	



Oneven Huisnummers

N-Waarde	Huisnummer	Switch-ON
21	11	
22	13	
23	15	
24	17	
25	19	
26	21	
27	23	X
28	25	
29	27	
30	29	
31	31	
32	33	
33	35	
34	37	X
35	39	
36	41	
37	43	
38	45	
39	47	
40	49	
41	51	X
42	53	
43	55	
44	57	
45	59	
46	61	
47	63	
48	65	X


 INTERCOM MADE EASY