

**= systeemkabel**  
Bij andere getwiste kabel 66% afstand!  
Bij ongetwiste kabel max. 50 meter buitenpost naar videofoon.  
UTP op aanvraag.



**TWEEDRAADS BUS**  
Bij monteren/demonteren spanning eraf voorkomt defecten!

**Digitizers & flatcables**  
Niet monteren/demonteren onder spanning  
Beldrukkers mogen wel


**M-50**  
De aders moeten echt OP de connector doorgelust worden!

**VideoVerdeler**  
De aders moeten echt OP de klemmen doorgelust worden!

De twee stijgers echt OP de klemmen van E-67 aansluiten!

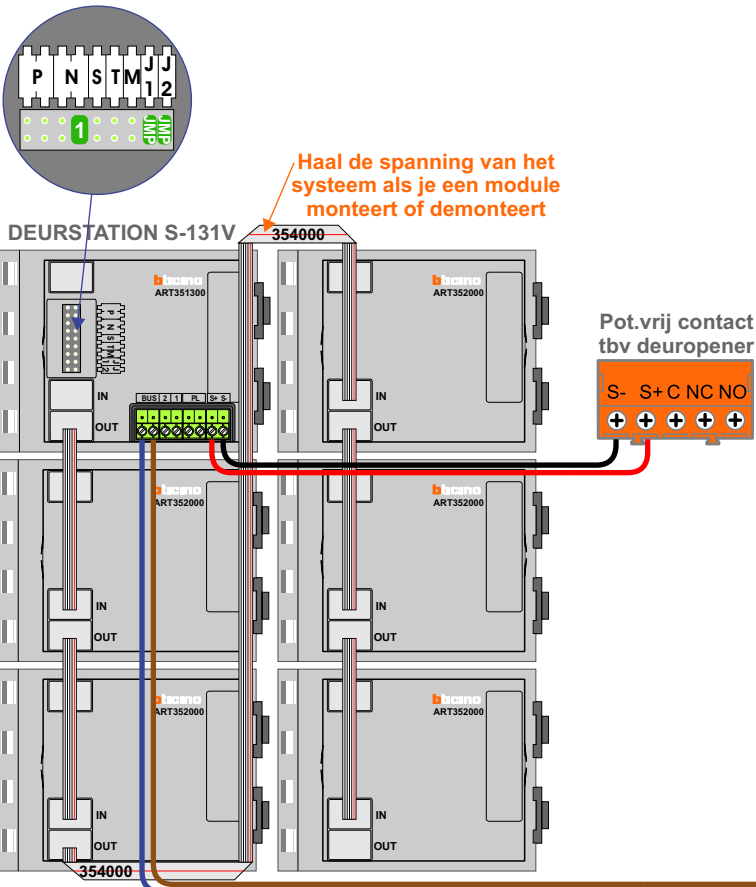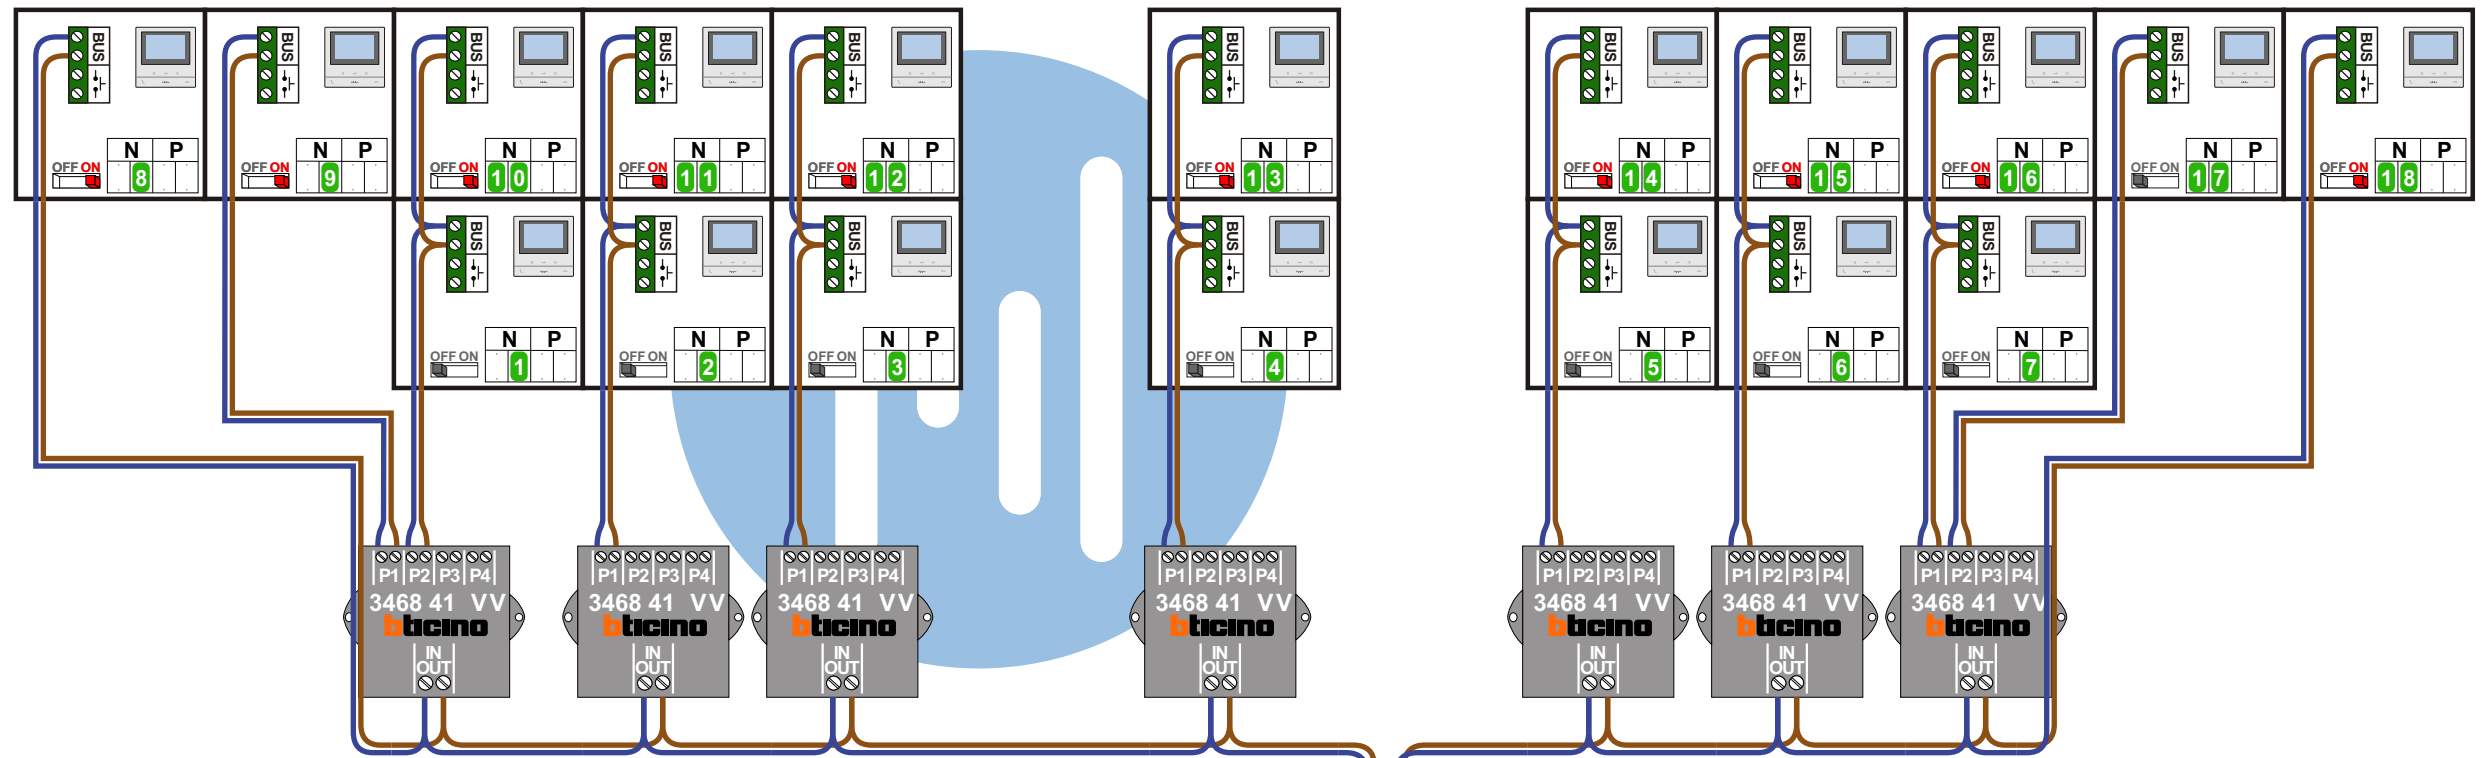


nelec  
INTERCOM MADE EASY

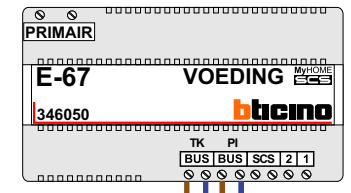

Max. 50 meter

Max. 100 meter systeemkabel tot laatste videofoon

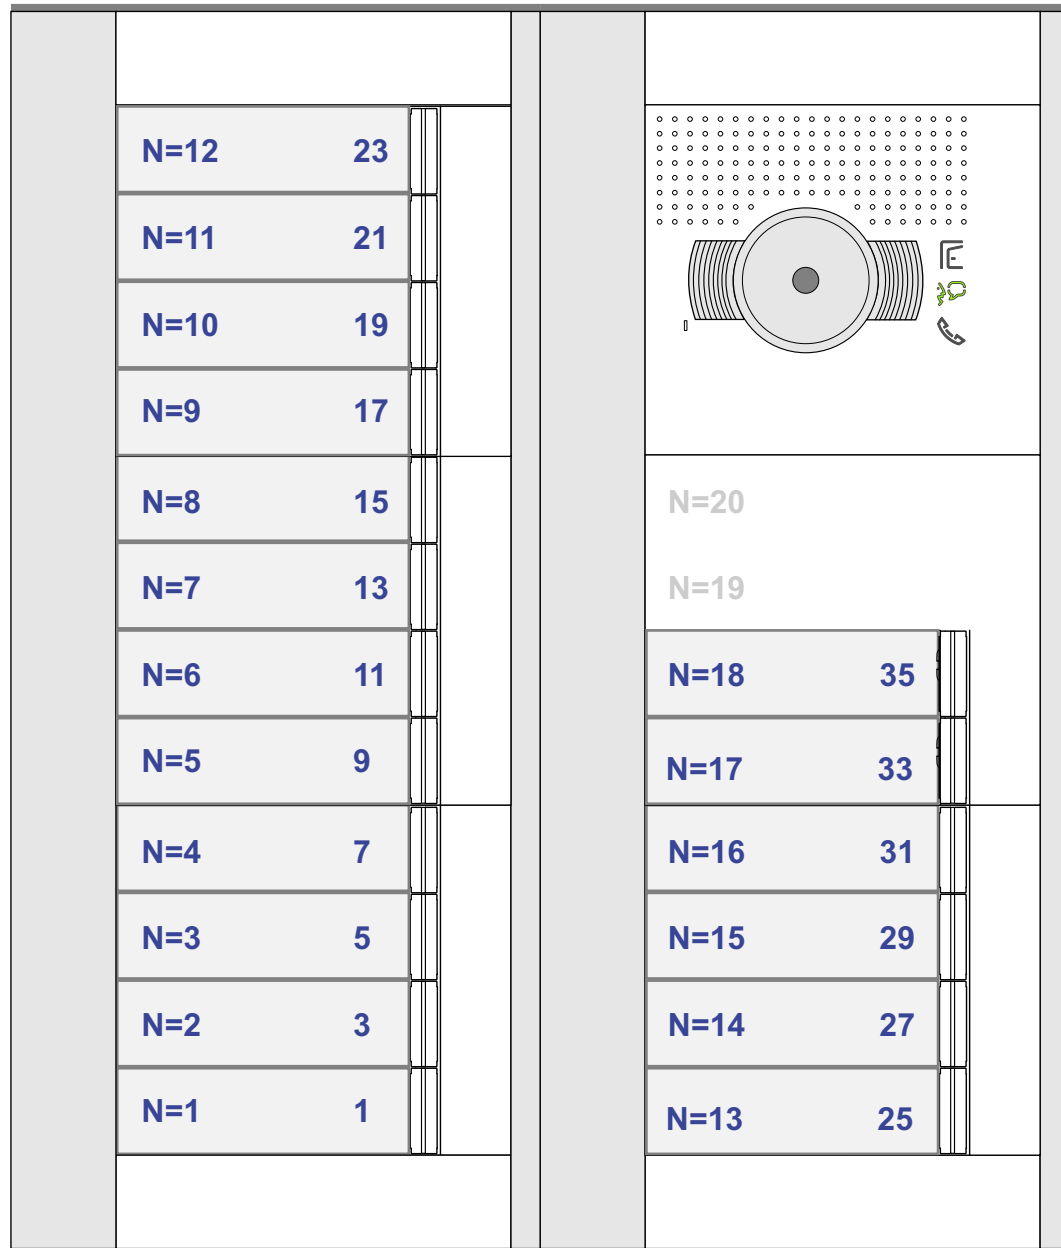

N-Waarde	Huisnummer	Switch-ON
1	1	
2	3	
3	5	
4	7	
5	9	
6	11	
7	13	
8	15	X
9	17	X
10	19	X
11	21	X
12	23	X
13	25	X
14	27	X
15	29	X
16	31	X
17	33	X
18	35	X

elelec

INTERCOM MADE EASY