


— = systeemkabel  
 Bij andere getwiste kabel 66% afstand!  
 Bij ongetwiste kabel max. 50 meter buitenpost naar videofoon.  
 UTP op aanvraag.

**TWEEDRAADS BUS**

Bij monteren/demonteren spanning eraf voorkomt defecten!

**M-50**


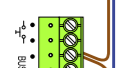


De aders moeten echt OP de connector doorgelust worden!


**VideoVerdeler**




De aders moeten echt OP de klemmen doorgelust worden!

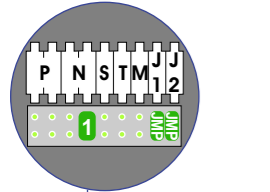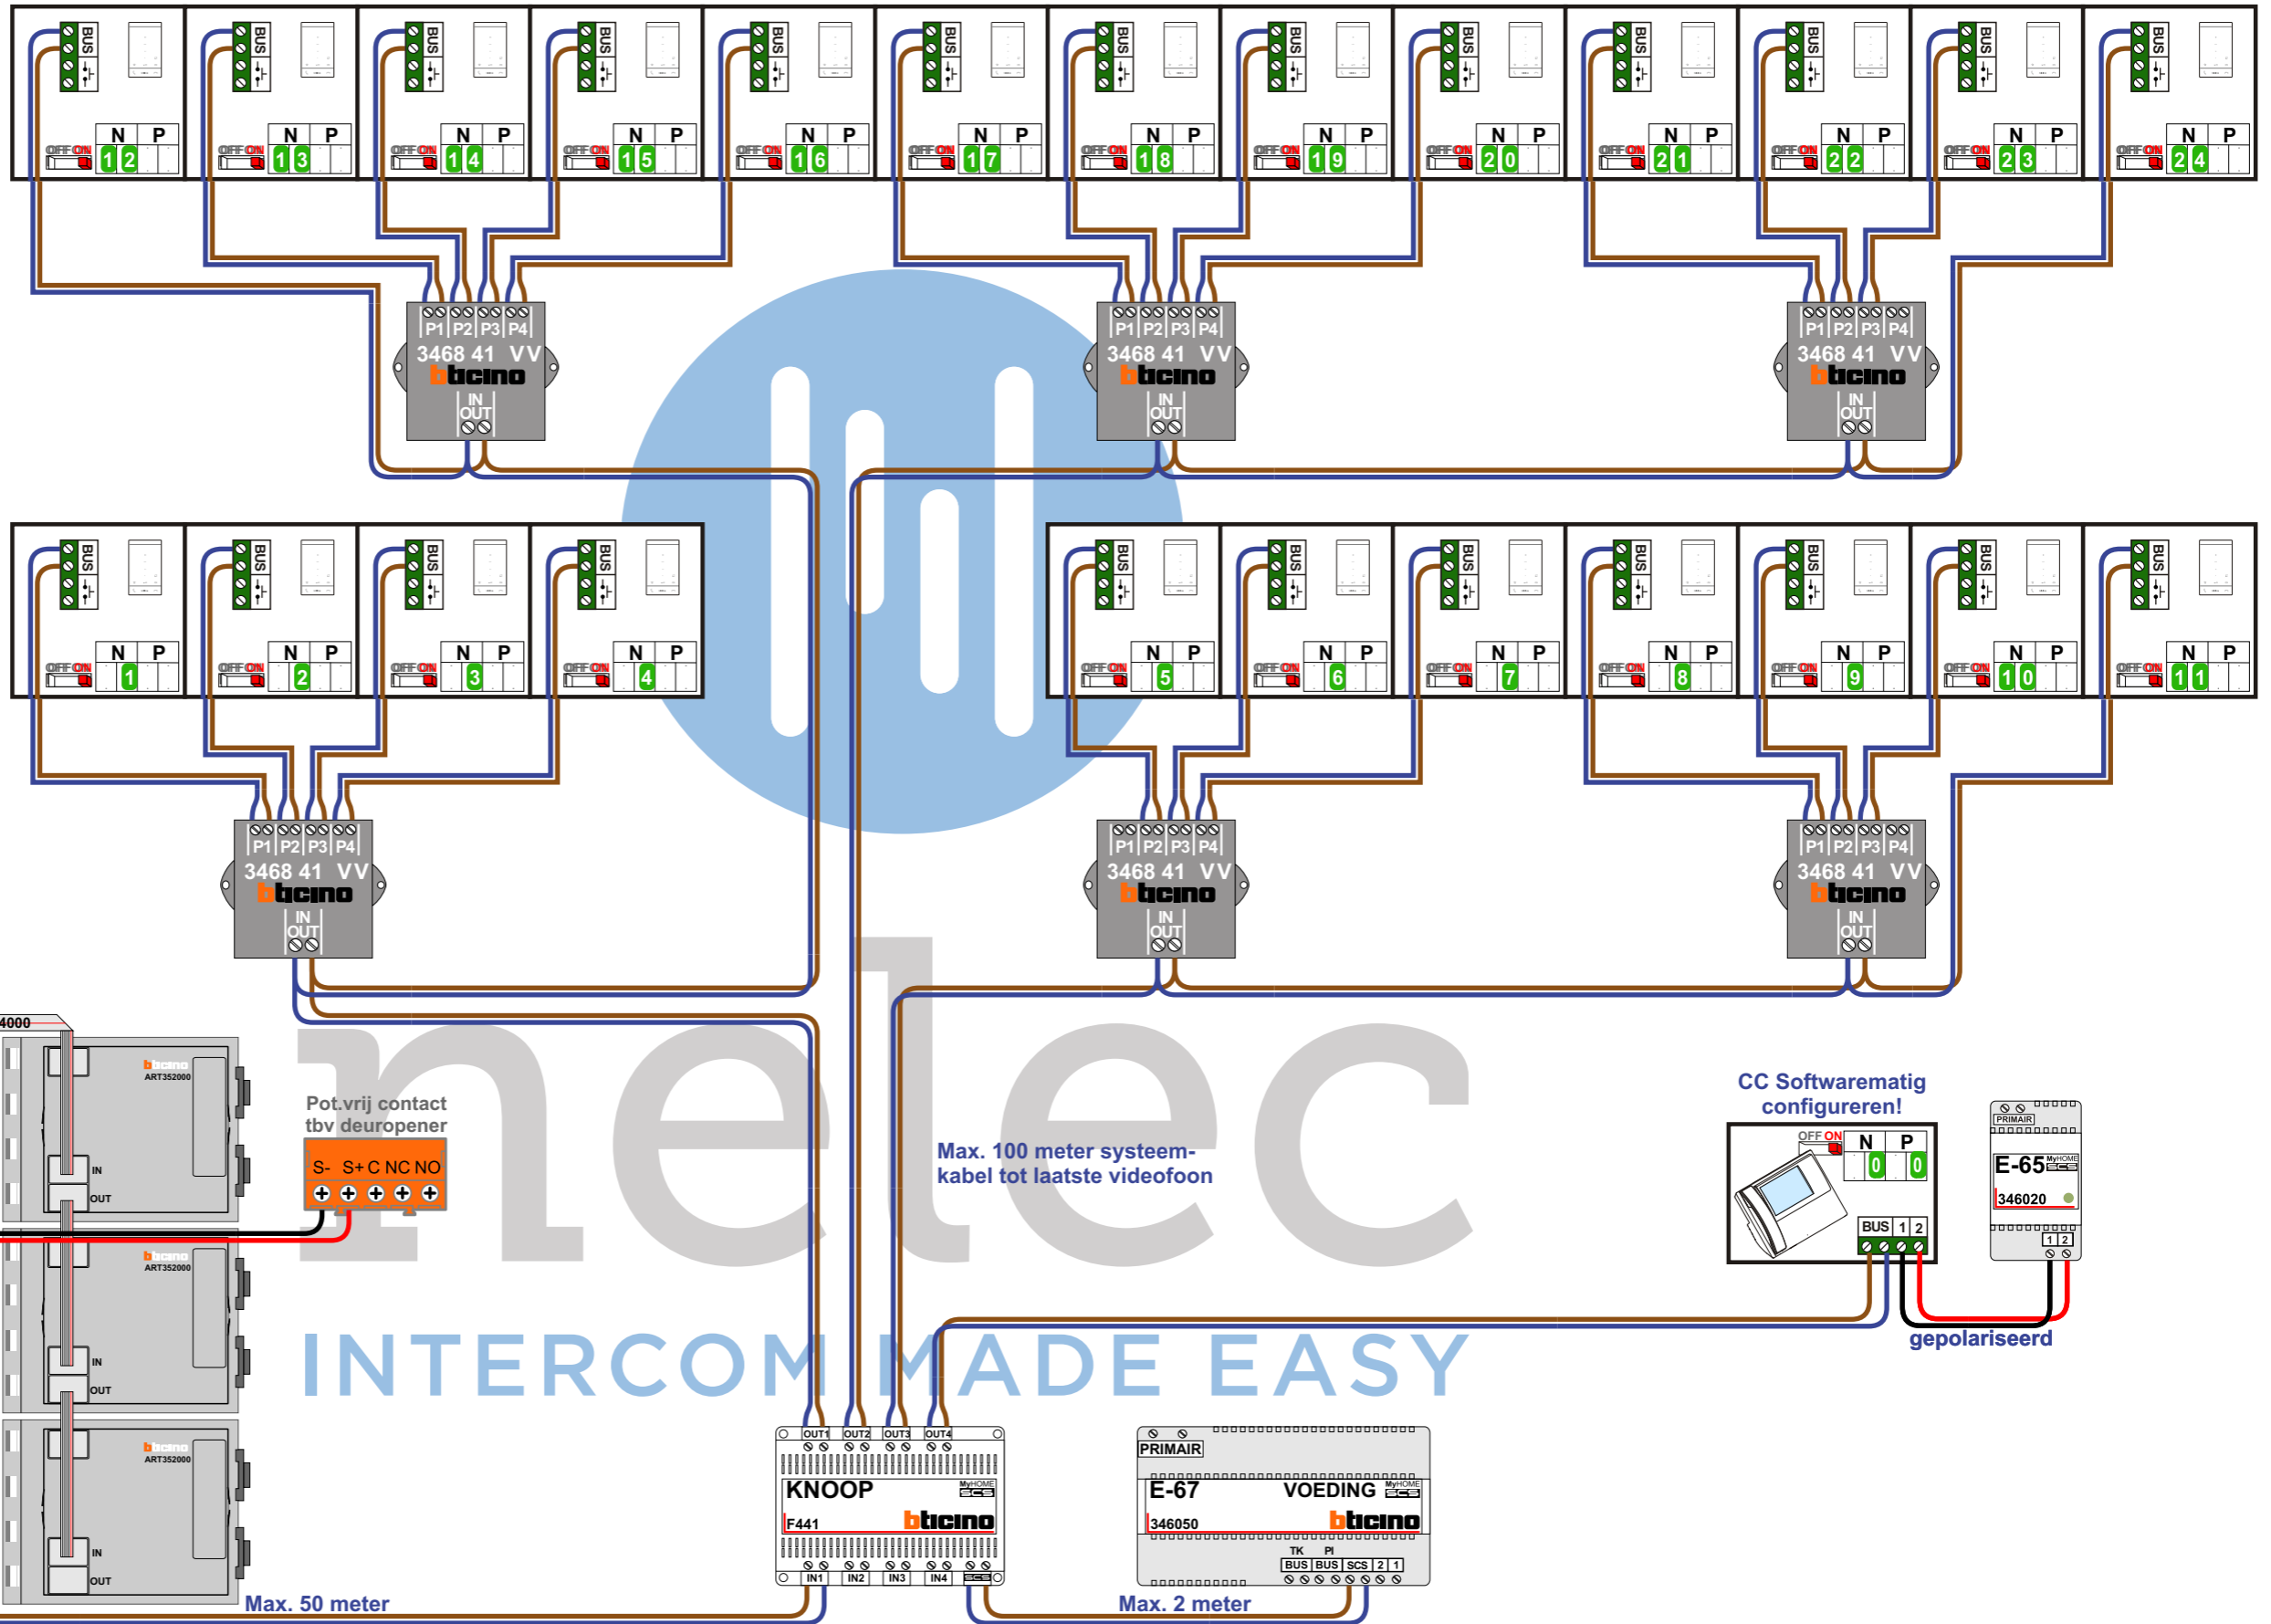

Haal de spanning van het systeem als je een module monteert of demonteert

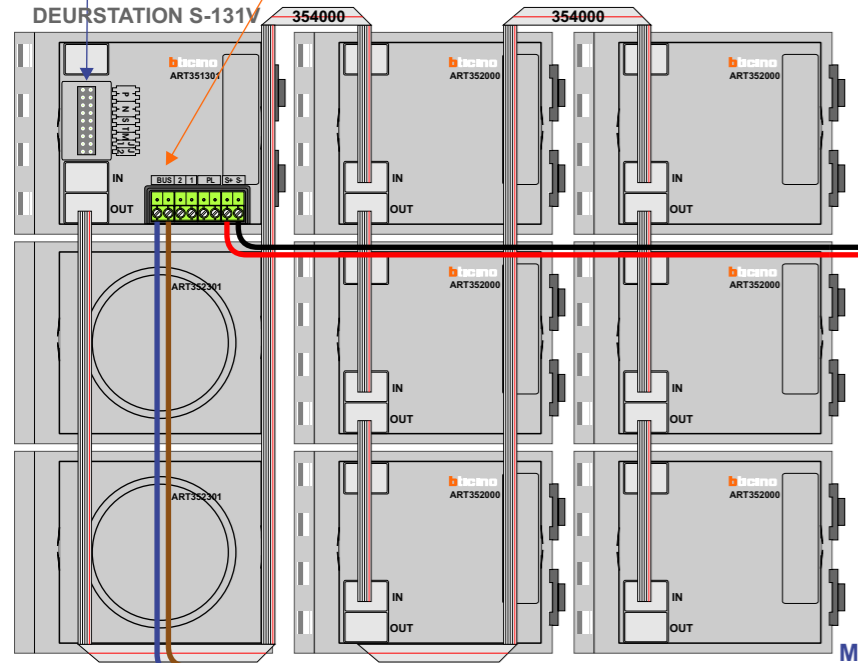

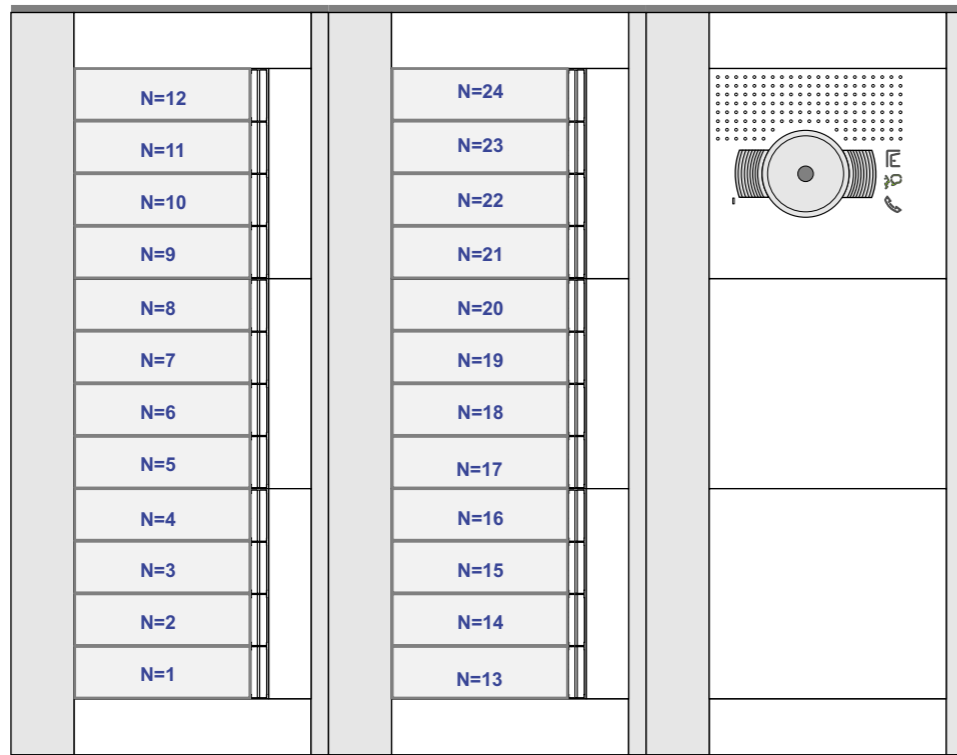

N-waarde	Huisnummer/Bouwnummers	Eindweerstand
1	103	X
2	105	X
3	107	X
4	109	X
5	111	X
6	113	X
7	115	X
8	117	X
9	119	X
10	121	X
11	123	X
12	125	X
13	127	X
14	129	X
15	131	X
16	133	X
17	135	X
18	137	X
19	139	X
20	141	X
21	143	X
22	145	X
23	147	X
24	149	X

  
**nelec**  
 INTERCOM MADE EASY