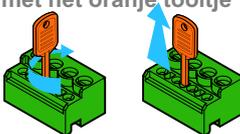


— = systeemkabel
Bij andere getwiste kabel 66% afstand!
Bij ongetwiste kabel max. 50 meter buitenpost naar videofoon.
UTP op aanvraag.

Bij installaties zonder beeld maakt het niet uit hoe je de bus aansluit. De telefoons hoeven niet in serie en eindweerstand zijn niet nodig.

Digitizers & flatcables

Niet monteren/demonteren onder spanning
Bedrukkers mogen wel

Trek de connector eruit met het oranje tooltje


TWEEDRAADS BUS



Bij monteren/demonteren spanning eraf voorkomt defecten!




Max. 320 meter systeemkabel tot laatste deurtelefoon



Max. 290 meter

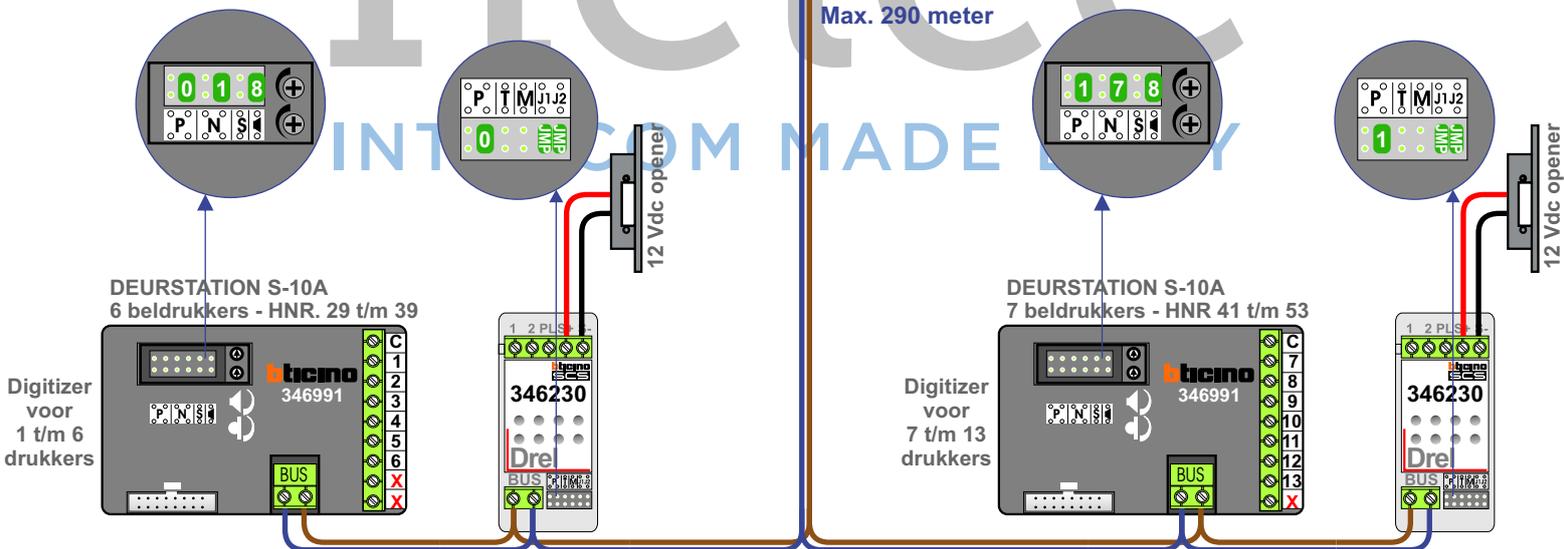

N-Waarde	Huisnummer	Switch-ON
1	29	
2	31	
3	33	
4	35	
5	37	X
6	39	
7	41	
8	43	
9	45	
10	47	X
11	49	
12	51	
13	53	X

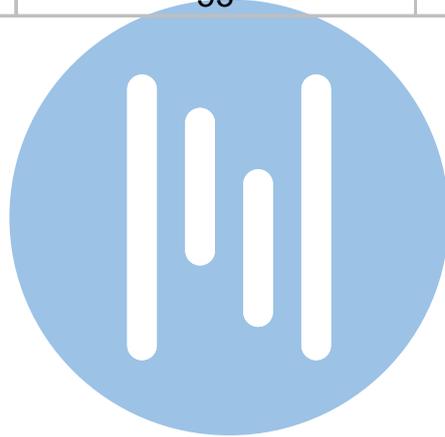

nelec
INTERCOM MADE EASY