

TWEEDRAADS BUS



Bij monteren/demonteren spanning eraf voorkomt defecten!

— = systeemkabel
Bij andere getwiste kabel 66% afstand!
Bij ongetwiste kabel max. 50 meter buitenpost naar videofoon.
UTP op aanvraag.

DD8 digitzer: flatcable




Connector van flatcable nokje juiste kant op bij aansluiten op DD8

Digitizers & flatcables




Niet monteren/demonteren onder spanning
Beldrukkers mogen wel

Trek de connector eruit met het oranje tooltje

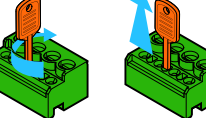

M-50

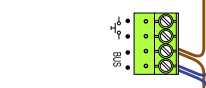

De aders moeten echt OP de connector doorgelust worden!

VideoVerdeler





De aders moeten echt OP de klemmen doorgelust worden!





Lijnversterkers zitten bij de adressen:

- Huisnummer 254 - N=13
- Huisnummer 256 - N=14
- Huisnummer 258 - N=15
- Huisnummer 260 - N=16
- Huisnummer 282 - N=27
- Huisnummer 284 - N=28


Huisnummer 246 - N=13
Deze woning heeft een M-50E + extra bel

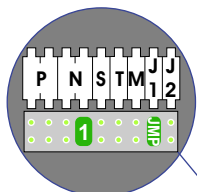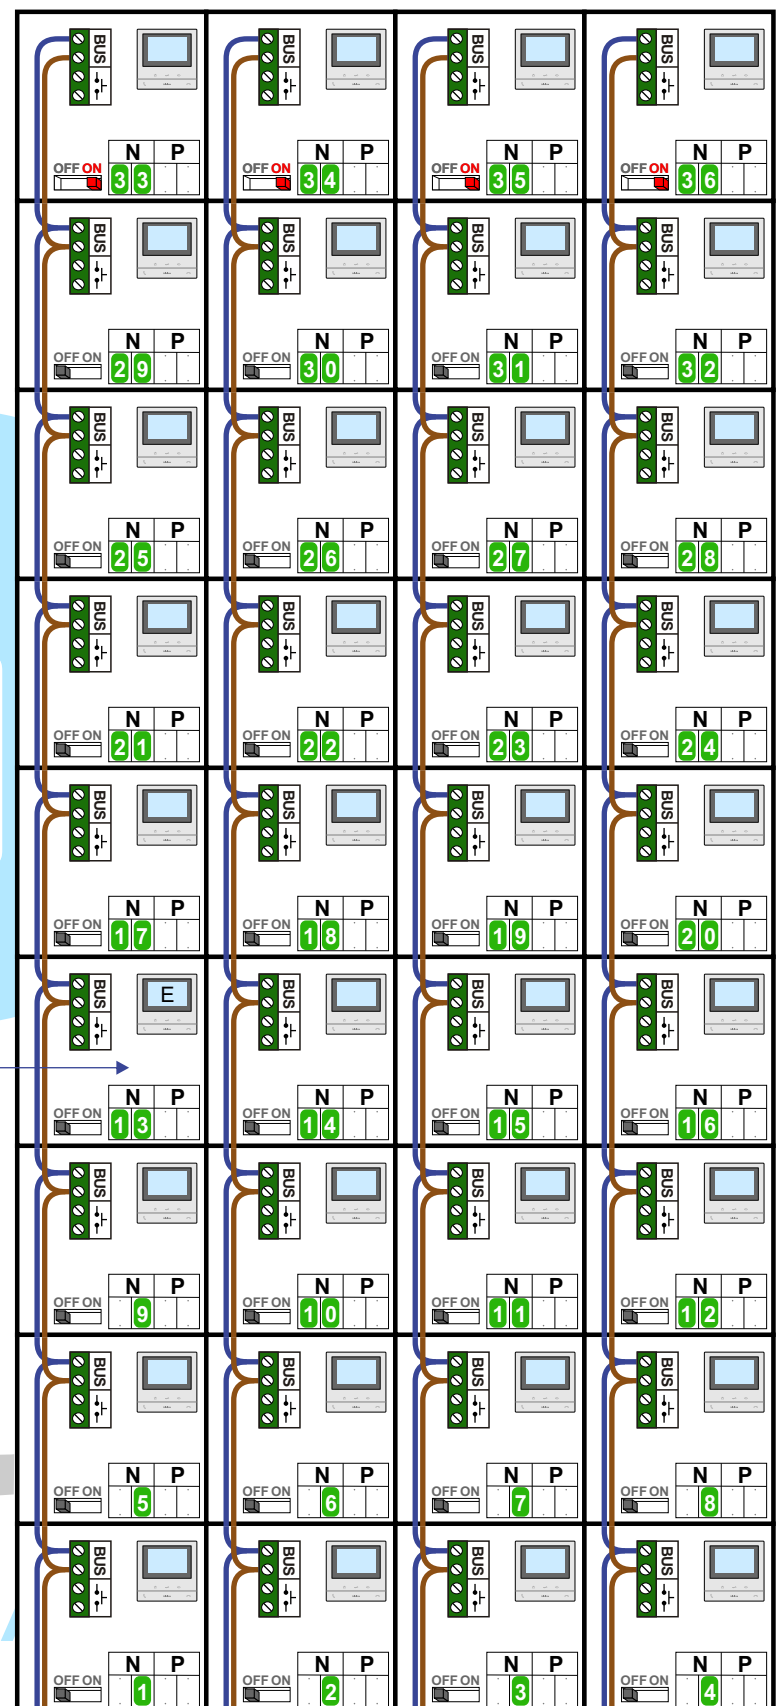


Haal de spanning van het systeem als je een module monteert of demonteert

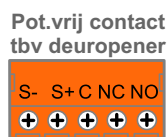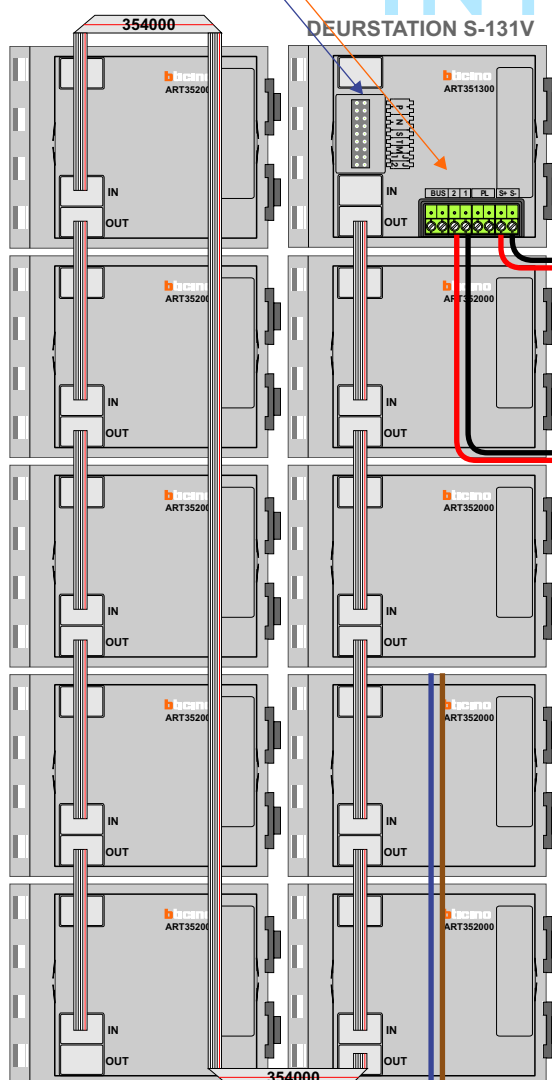

gepolariseerd

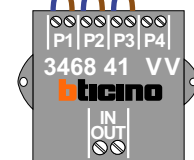


Max. 100 meter systeemkabel tot laatste videofoon

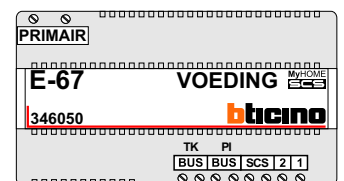

Max. 50 meter

N-Waarde	Huisnummer	Switch-ON
1	230	
2	232	
3	234	
4	236	
5	238	
6	240	
7	242	
8	244	
9	246	
10	248	
11	250	
12	252	
13	254	
14	256	
15	258	
16	260	
17	262	
18	264	
19	266	
20	268	
21	270	
22	272	
23	274	
24	276	
25	278	
26	280	
27	282	
28	284	
29	286	
30	288	
31	290	
32	292	
33	294	X
34	296	X
35	298	X
36	300	X

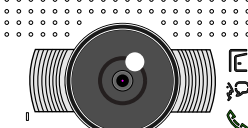		N=36	300
		N=35	298
		N=34	296
		N=33	294
		N=32	292
		N=31	290
		N=30	288
		N=29	286
		N=28	284
		N=27	282
		N=26	280
		N=25	278
		N=24	276
		N=23	274
		N=22	272
		N=21	270
		N=20	268
		N=19	266
		N=18	264
		N=17	262
		N=16	260
		N=15	258
		N=14	256
		N=13	254
		N=12	252
		N=11	250
		N=10	248
		N=9	246
		N=8	244
		N=7	242
		N=6	240
		N=5	238
		N=4	236
		N=3	234
		N=2	232
		N=1	230