



— = systeemkabel
 Bij kabel 2 x 1 mm²:
 180% afstand!
 Bij kabel 2 x 0,28 mm²:
 60% afstand!
 UTP op aanvraag.

Bij installaties zonder beeld maakt het niet uit hoe je de bus aansluit. De telefoons hoeven niet in serie en eindweerstand zijn niet nodig.

TWEEDRAADS BUS



Bij monteren/demonteren spanning eraf voorkomt defecten!


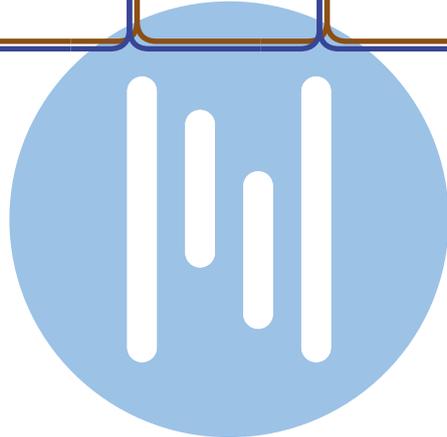
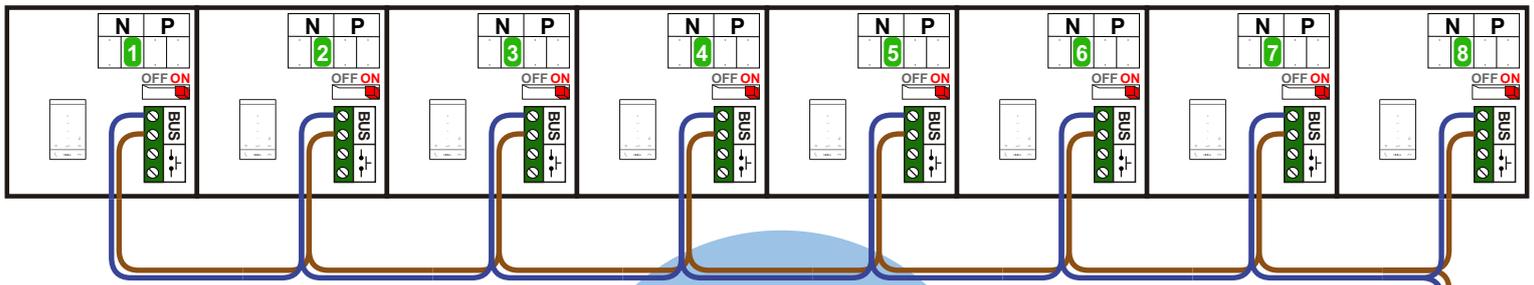


nelec


Max. 320 meter systeemkabel tot laatste deurtelefoon

Digitizer voor 1 t/m 8 drukkers


DEURSTATION S-10A

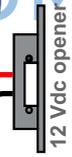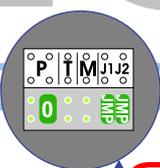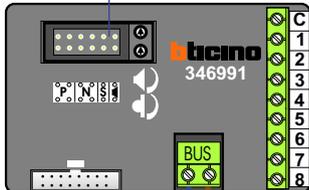

Max. 290 meter

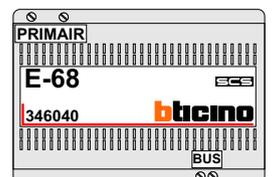

| N-waarde | Huisnummer | Eindweerstand |
|-----------------|-------------------|----------------------|
| 1 | 117 | X |
| 2 | 119 | X |
| 3 | 121 | X |
| 4 | 123 | X |
| 5 | 125 | X |
| 6 | 127 | X |
| 7 | 129 | X |
| 8 | 131 | X |

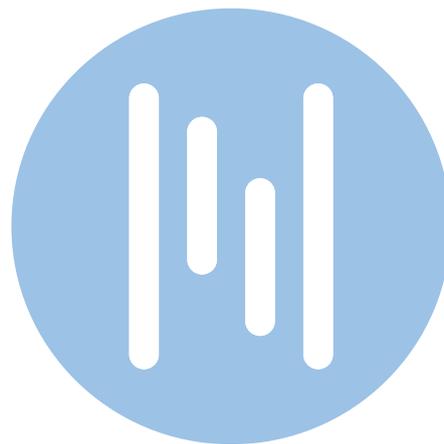

nelec
INTERCOM MADE EASY