


**— = systeemkabel**  
Bij andere getwiste kabel 66% afstand!  
Bij ongetwiste kabel max. 50 meter buiten post naar videofoon.  
UTP op aanvraag.

**TWEEDRAADS BUS**  
   
Bij monteren/demonteren spanning eraf voorkomt defecten!

**Digitizers & flatcables**  
  
Niet monteren/demonteren onder spanning!  
Beldrukkers mogen wel!

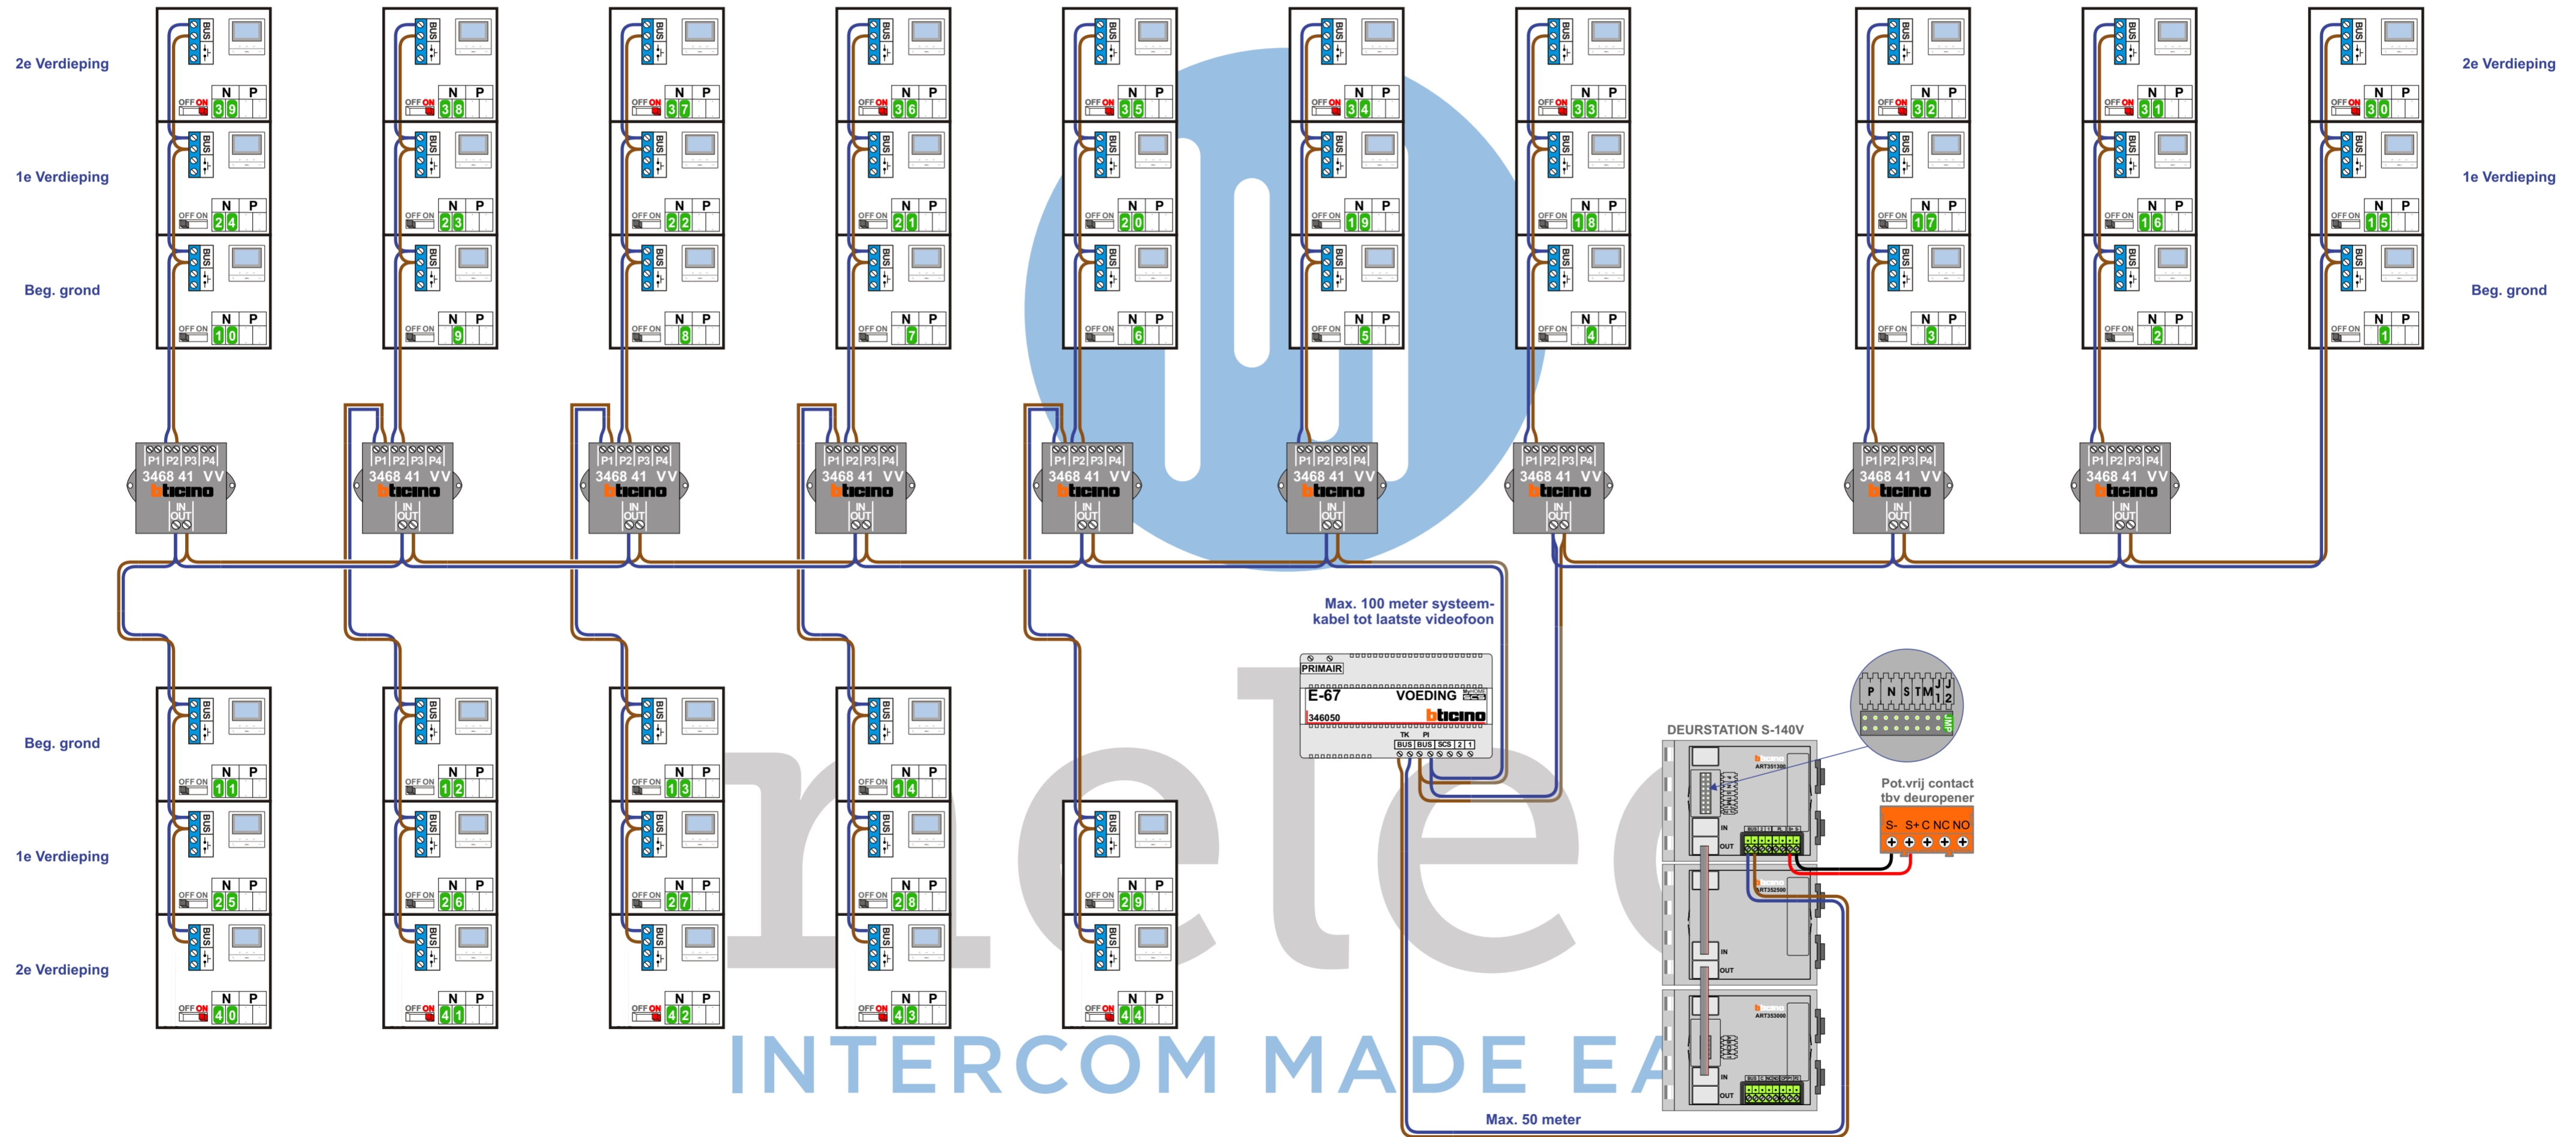

N-Waarde	Huisnummer	Switch-ON
1	68	
2	70	
3	72	
4	74	
5	76	
6	78	
7	80	
8	82	
9	84	
10	86	
11	88	
12	90	
13	92	
14	94	
15	96	
16	98	
17	100	
18	102	
19	104	
20	106	
21	108	
22	110	
23	112	
24	114	
25	116	
26	118	
27	120	
28	122	
29	124	
30	126	X
31	128	X
32	130	X
33	132	X
34	134	X
35	136	X
36	138	X
37	140	X
38	142	X
39	144	X
40	146	X
41	148	X
42	150	X
43	152	X
44	154	X

nelec  
INTERCOM MADE EASY