

— = systeemkabel
Bij andere getwiste kabel 66% afstand!
Bij ongetwiste kabel max. 50 meter buitenpost naar videofoon.
UTP op aanvraag.

TWEEDE RAADS BUS

Bij monteren/demonteren spanning eraf voorkomt defect!


M-50

De aders moeten echt OP de connector doorgelust worden!


VideoVerdeler

De aders moeten echt OP de klemmen doorgelust worden!

De twee stijgers echt OP de klemmen van E-67 aansluiten!

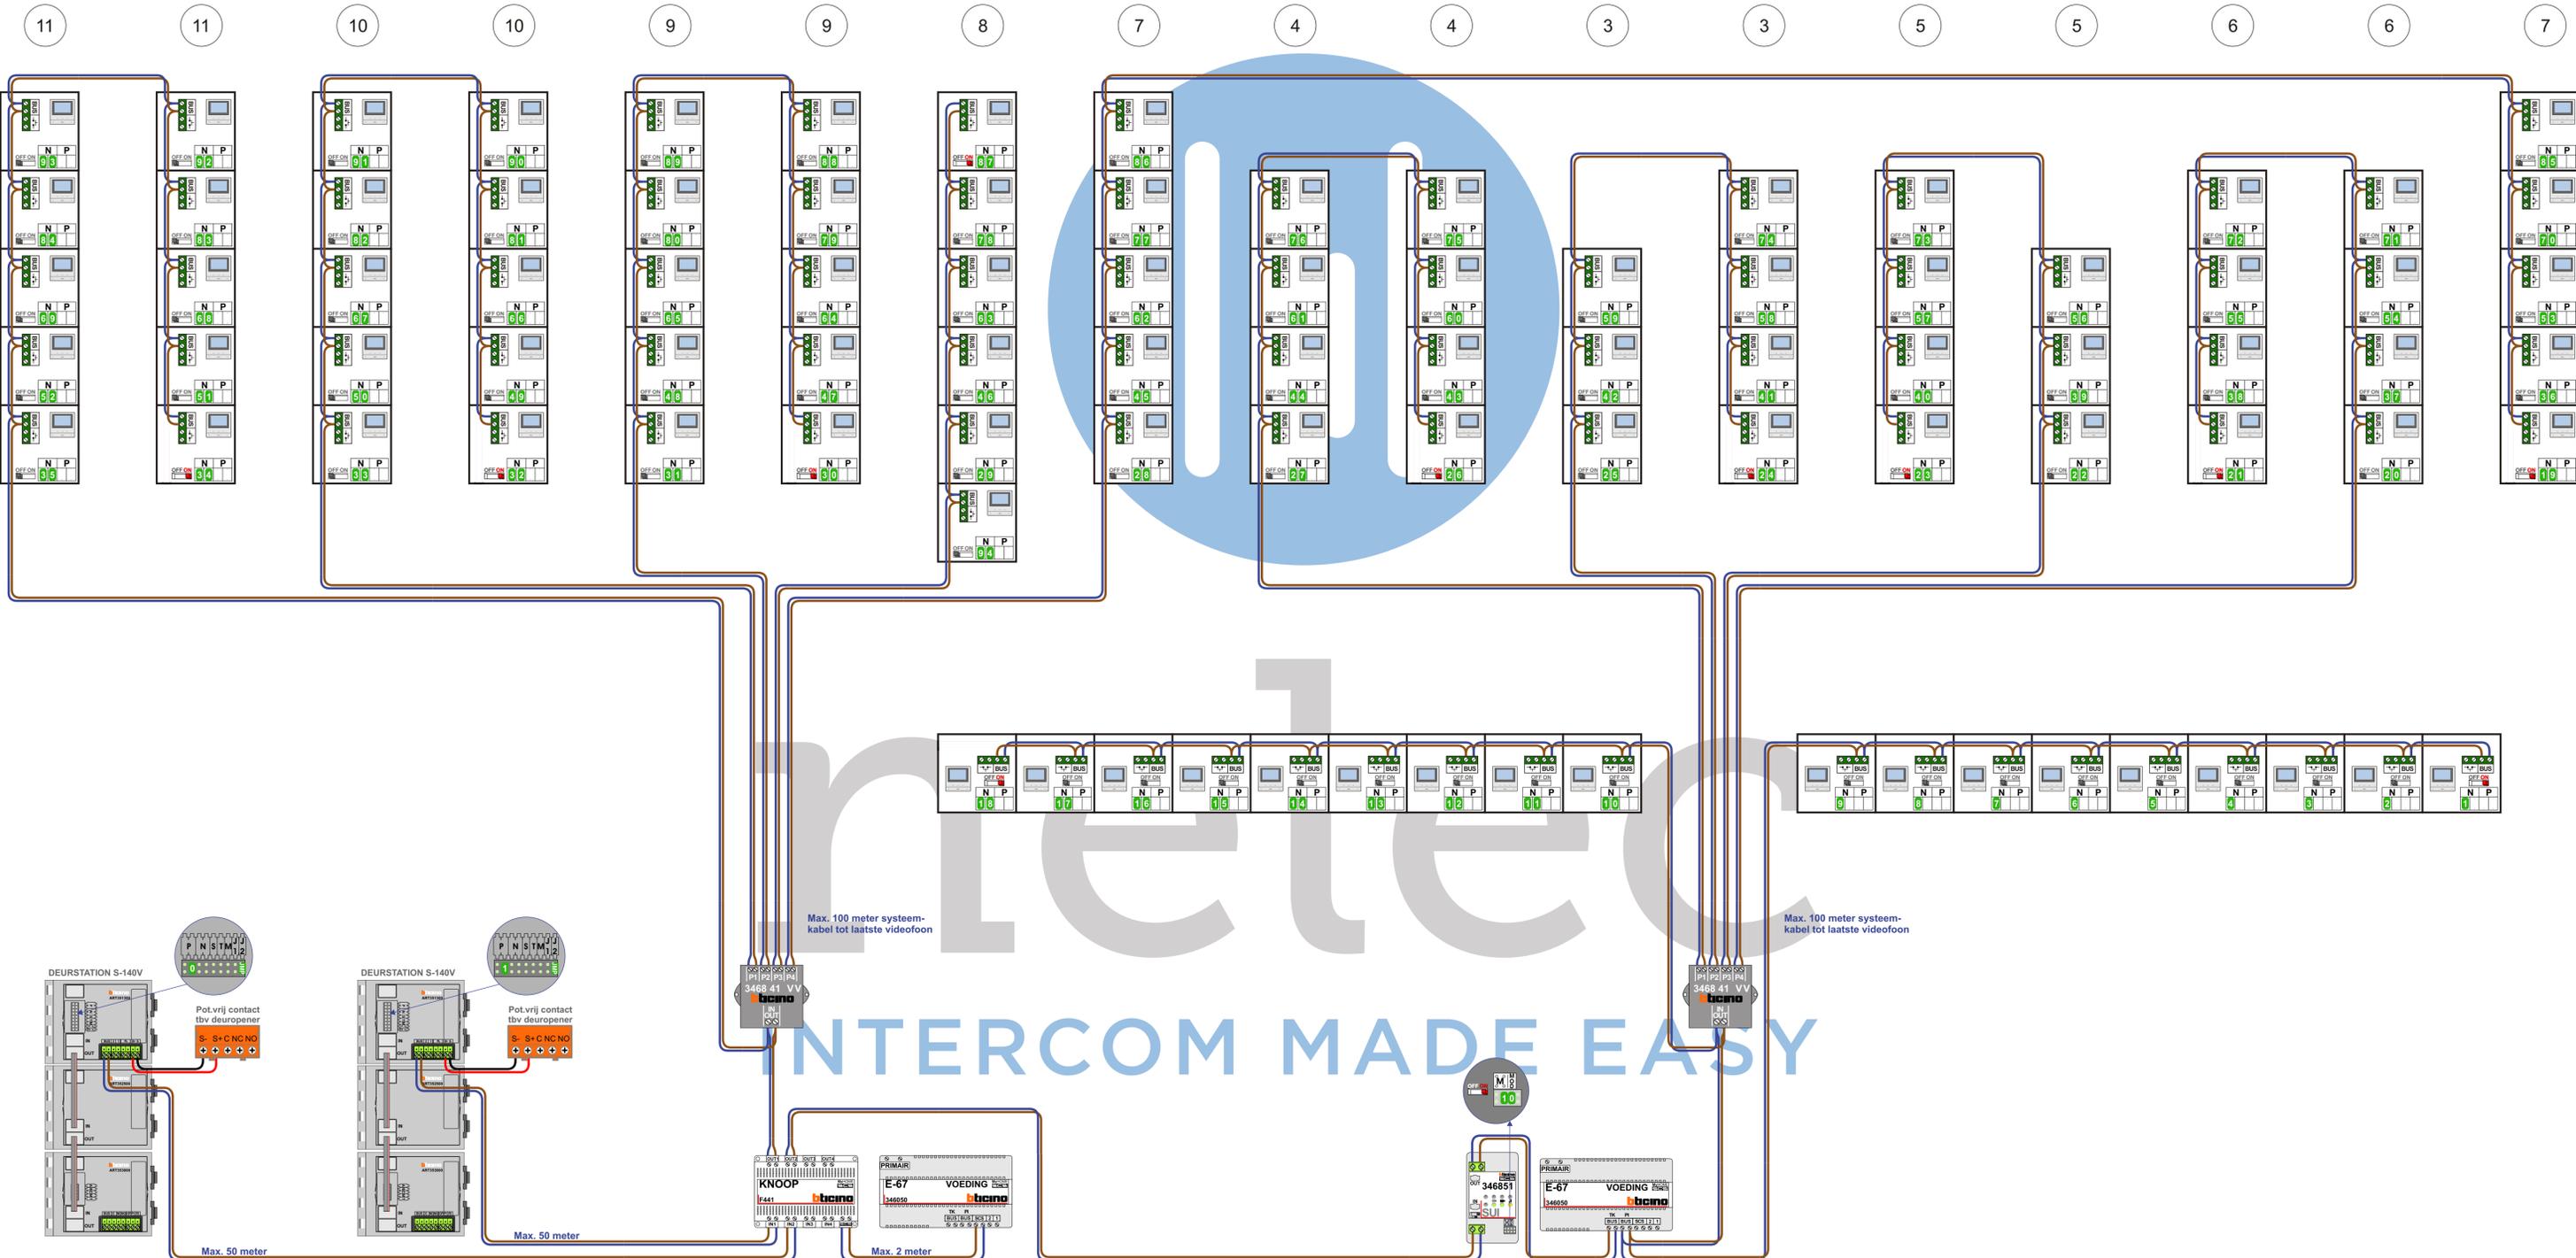

N-waarde	Huisnummer	Eindweerstand	N-waarde	Huisnummer	Eindweerstand
1	201	X	48	295	
2	203		49	297	
3	205		50	299	
4	207		51	301	
5	209		52	303	
6	211		53	305	
7	213		54	307	
8	215		55	309	
9	217		56	311	
10	219		57	313	
11	221		58	315	
12	223		59	317	
13	225		60	319	
14	227		61	321	
15	229		62	323	
16	231		63	325	
17	233		64	327	
18	235	X	65	329	
19	237	X	66	331	
20	239		67	333	
21	241	X	68	335	
22	243		69	337	
23	245	X	70	339	
24	247	X	71	341	
25	249		72	343	
26	251	X	73	345	
27	253		74	347	
28	255		75	349	
29	257		76	351	
30	259	X	77	353	
31	261		78	355	
32	263	X	79	357	
33	265		80	359	
34	267	X	81	361	
35	269		82	363	
36	271		83	365	
37	273		84	367	
38	275		85	369	
39	277		86	371	
40	279		87	373	X
41	281		88	375	
42	283		89	377	
43	285		90	379	
44	287		91	381	
45	289		92	383	
46	291		93	385	
47	293		94	401	

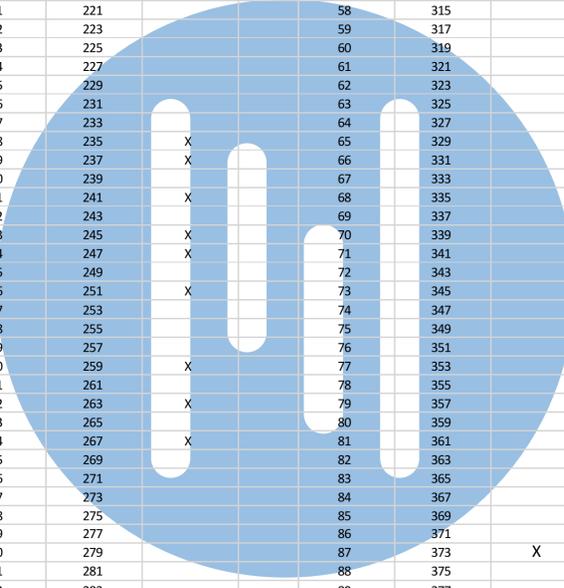

nelec
 INTERCOM MADE EASY