

— = systeemkabel
Bij andere getwiste kabel 66% afstand!
Bij ongetwiste kabel max. 50 meter buitenpost naar videofoon.
UTP op aanvraag.

TWEEDRAADS BUS



Bij monteren/demonteren spanning eraf voorkomt defecten!

Digitizers & flatcables

Niet monteren/demonteren onder spanning
Beldrukkers mogen wel

VideoVerdeler




De aders moeten echt OP de klemmen doorgelust worden!

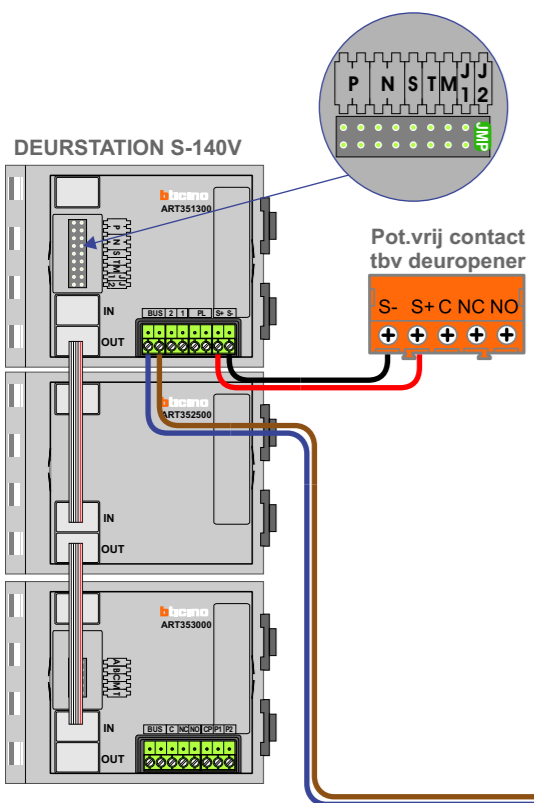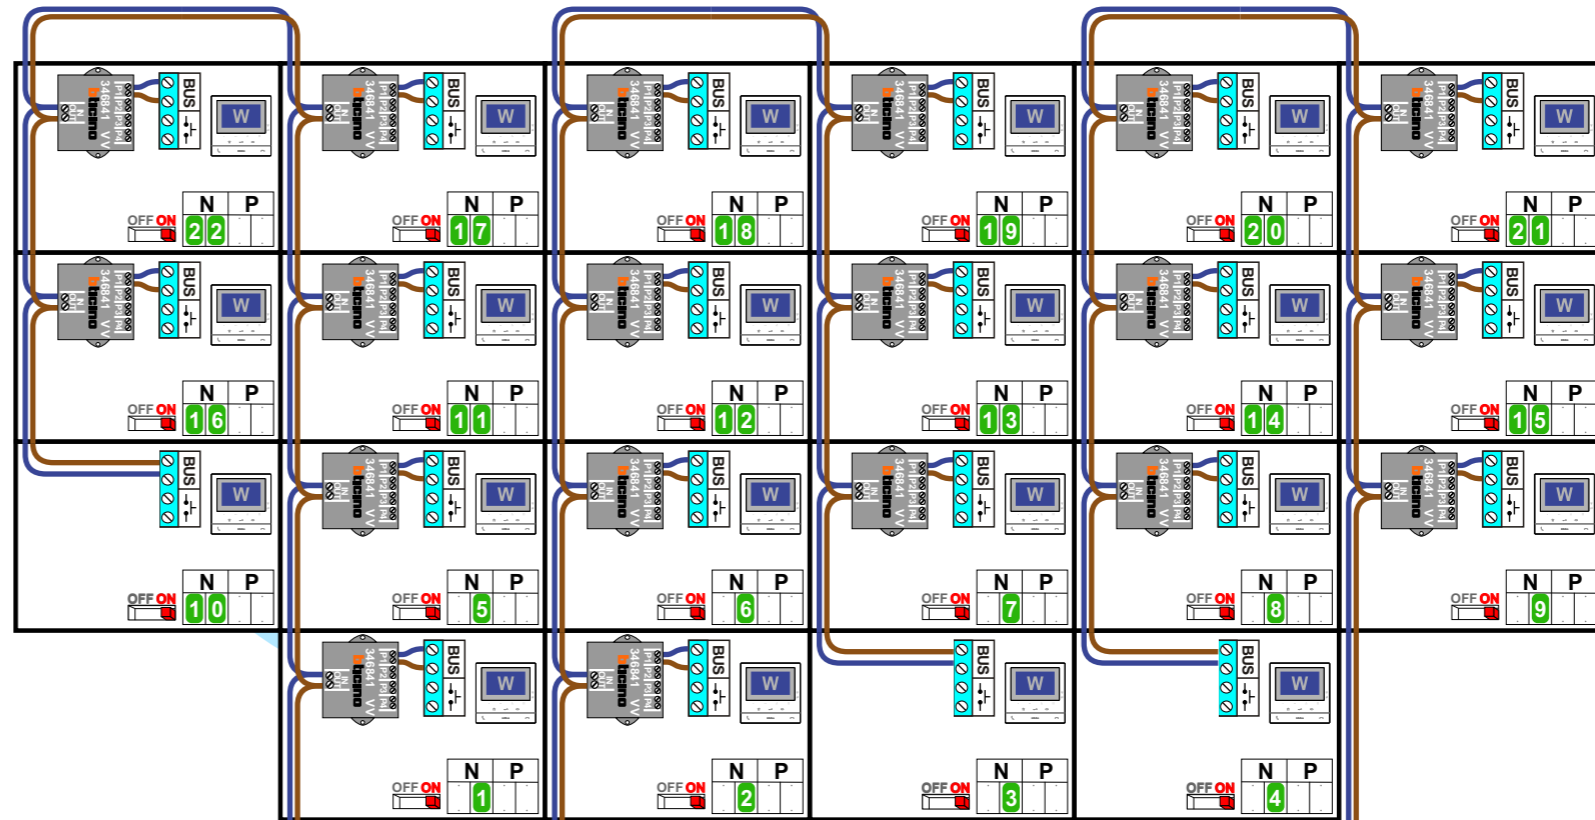

Max. 100 meter systeemkabel tot laatste videofoon

Max. 100 meter systeemkabel tot laatste videofoon

Max. 50 meter

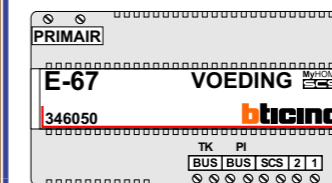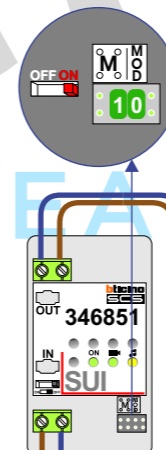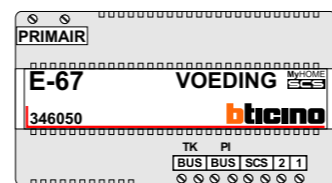

 = systeemkabel
 Bij andere getwiste kabel 66% afstand!
 Bij ongetwiste kabel max. 50 meter buitenpost naar videofoon. UTP op aanvraag.

TWEEDRAADS BUS
 
 Bij monteren/demonteren spanning eraf voorkomt defecten!

| N-Waarde | Bouwnummer | Huisnummer | Switch-ON |
|----------|------------|------------|-----------|
| 1 | 72 | 1 | X |
| 2 | 73 | 2 | X |
| 3 | 74 | 3 | X |
| 4 | 75 | 4 | X |
| 5 | 76 | 5 | X |
| 6 | 77 | 6 | X |
| 7 | 78 | 7 | X |
| 8 | 79 | 8 | X |
| 9 | 80 | 9 | X |
| 10 | 81 | 10 | X |
| 11 | 82 | 11 | X |
| 12 | 83 | 12 | X |
| 13 | 84 | 13 | X |
| 14 | 85 | 14 | X |
| 15 | 86 | 15 | X |
| 16 | 87 | 16 | X |
| 17 | 88 | 17 | X |
| 18 | 89 | 18 | X |
| 19 | 90 | 19 | X |
| 20 | 91 | 20 | X |
| 21 | 92 | 21 | X |
| 22 | 93 | 22 | X |