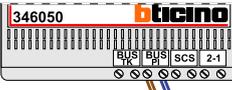


— = systeemkabel
 Bij andere getwiste kabel 66% afstand!
 Bij ongetwiste kabel max. 50 meter buitenpost naar videofoon.
 UTP op aanvraag.

Digitizers & flatcables

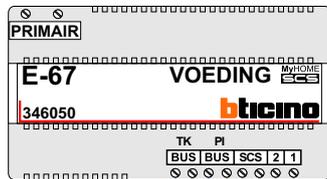
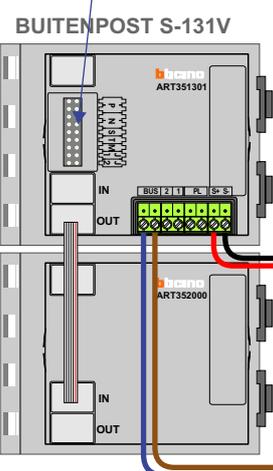
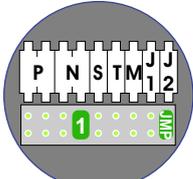
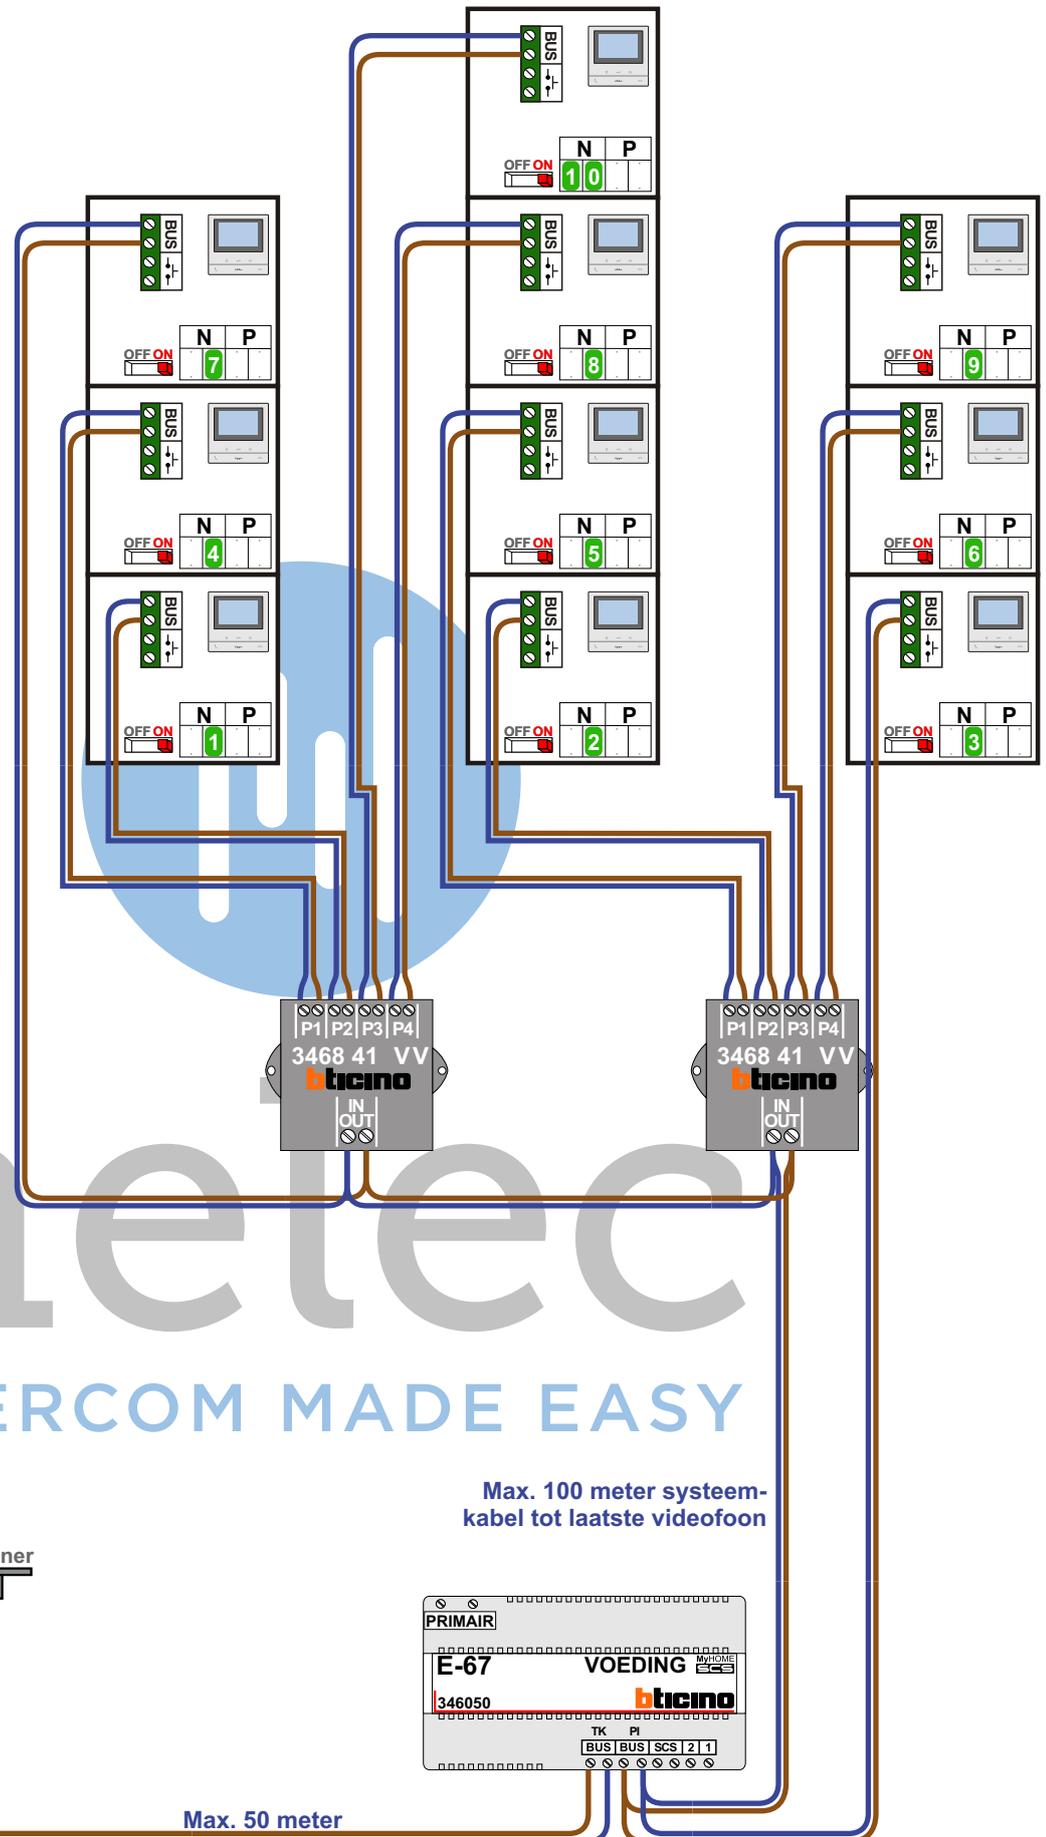
 Niet monteren/demonteren onder spanning
 Beldrukkers mogen wel

VideoVerdeler

 De aders moeten echt OP de klemmen doorgelust worden!

 De twee stijgers echt OP de klemmen van E-67 aansluiten!

TWEEDRAADS BUS


 Bij monteren/demonteren spanning eraf voorkomt defecten!



nelec
 INTERCOM MADE EASY

Max. 100 meter systeemkabel tot laatste videofoon

Max. 50 meter

N-Waarde	Huisnummer	Switch-ON
1	1F1	X
2	1F2	X
3	1F3	X
4	1F4	X
5	1F5	X
6	1F6	X
7	1F7	X
8	1F8	X
9	1F9	X
10	1F10	X

