

— = systeemkabel
 Bij andere getwiste kabel 66% afstand!
 Bij ongetwiste kabel max. 50 meter buitenpost naar videofoon.
 UTP op aanvraag.

VideoVerdeler




De aders moeten echt OP de klemmen doorgelust worden!

TWEEDRAADS BUS




Bij monteren/demonteren spanning eraf voorkomt defecten!


M-50

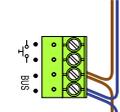

De aders moeten echt OP de connector doorgelust worden!

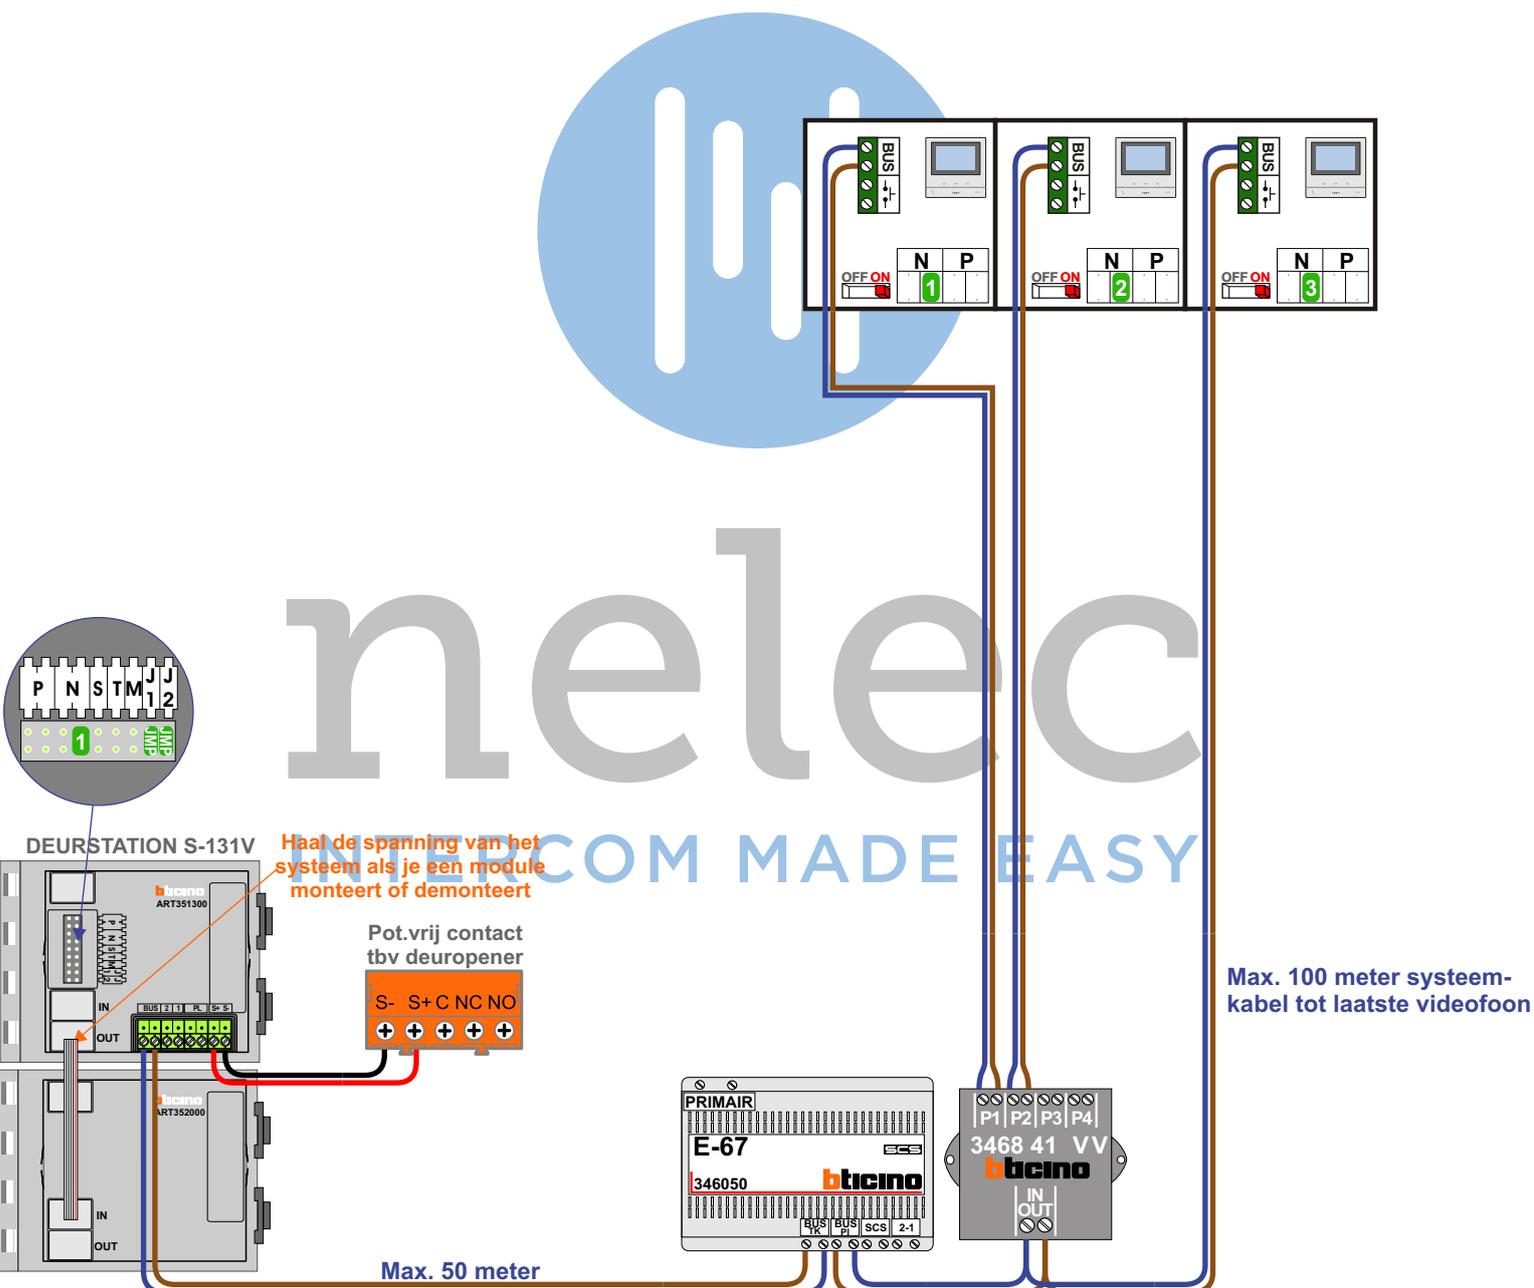

N-Waarde	Huisnummer	Switch-ON
1	2	X
2	2A	X
3	2B	X

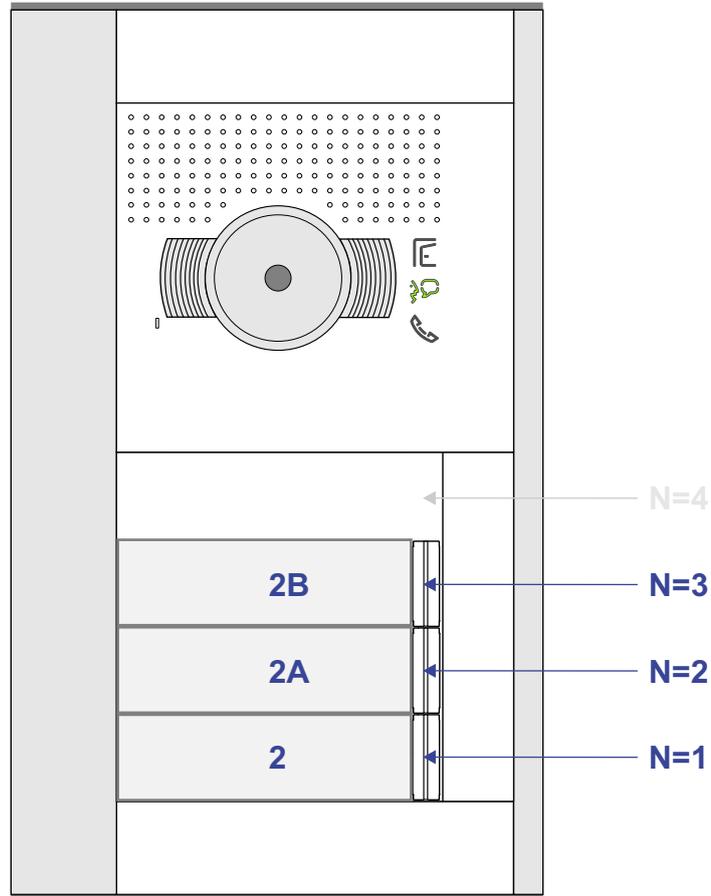


nelec
 INTERCOM MADE EASY