

— = systeemkabel
Bij andere getwiste kabel 66% afstand!
Bij ongetwiste kabel max. 50 meter buitenpost naar videofoon.
UTP op aanvraag.


TWEEDRAADS BUS



Bij monteren/demonteren spanning eraf voorkomt defecten!


Gebouw B / N=1

Aan te bellen vanaf beide buitenposten.
Met de zelfoproep kan alleen de buitenpost bij hek 1 opgeroepen worden.
Tijdens een gesprek opent de sleuteltoets het hek waar het gesprek is.
In rust opent de sleuteltoets hek 1.
De sterotoets opent altijd hek 2.

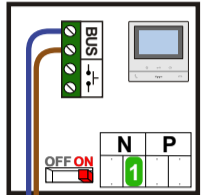


Gebouw A / N=2


Alleen aan te bellen vanaf de buitenpost bij hek 1.
Met de zelfoproep kan alleen de buitenpost bij hek 1 opgeroepen worden.
Tijdens een gesprek opent de sleuteltoets het hek waar het gesprek is.
In rust opent de sleuteltoets hek 1.

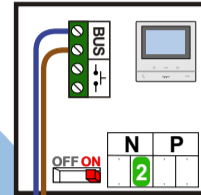

Max. 100 meter systeemkabel tot laatste videofoon

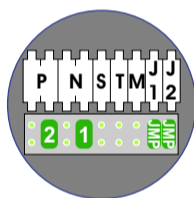








Hek 2 - 1 drukker
Belt naar N=1

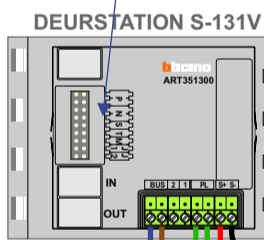


Pot.vrij contact
tbv deuropener
S- S+ C NC NO

Max. 50 meter

CVZ-kast in gebouw A

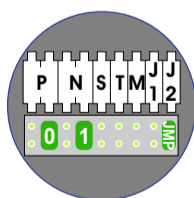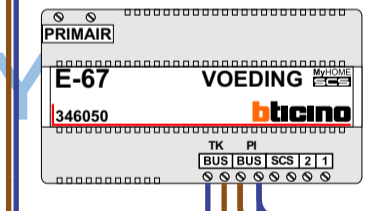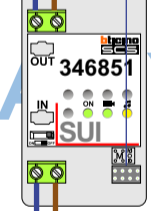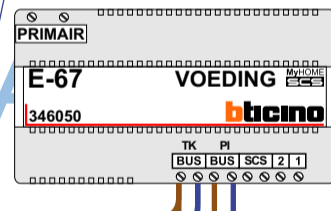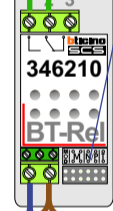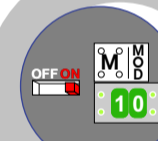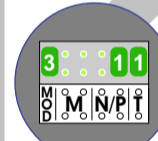


Hek 1 - 2 drukkers
Belt naar N=1 en N=2

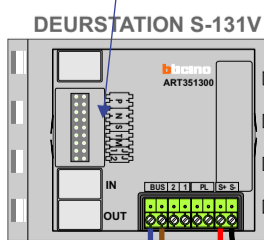

Pot.vrij contact
tbv deuropener
S- S+ C NC NO

Max. 50 meter



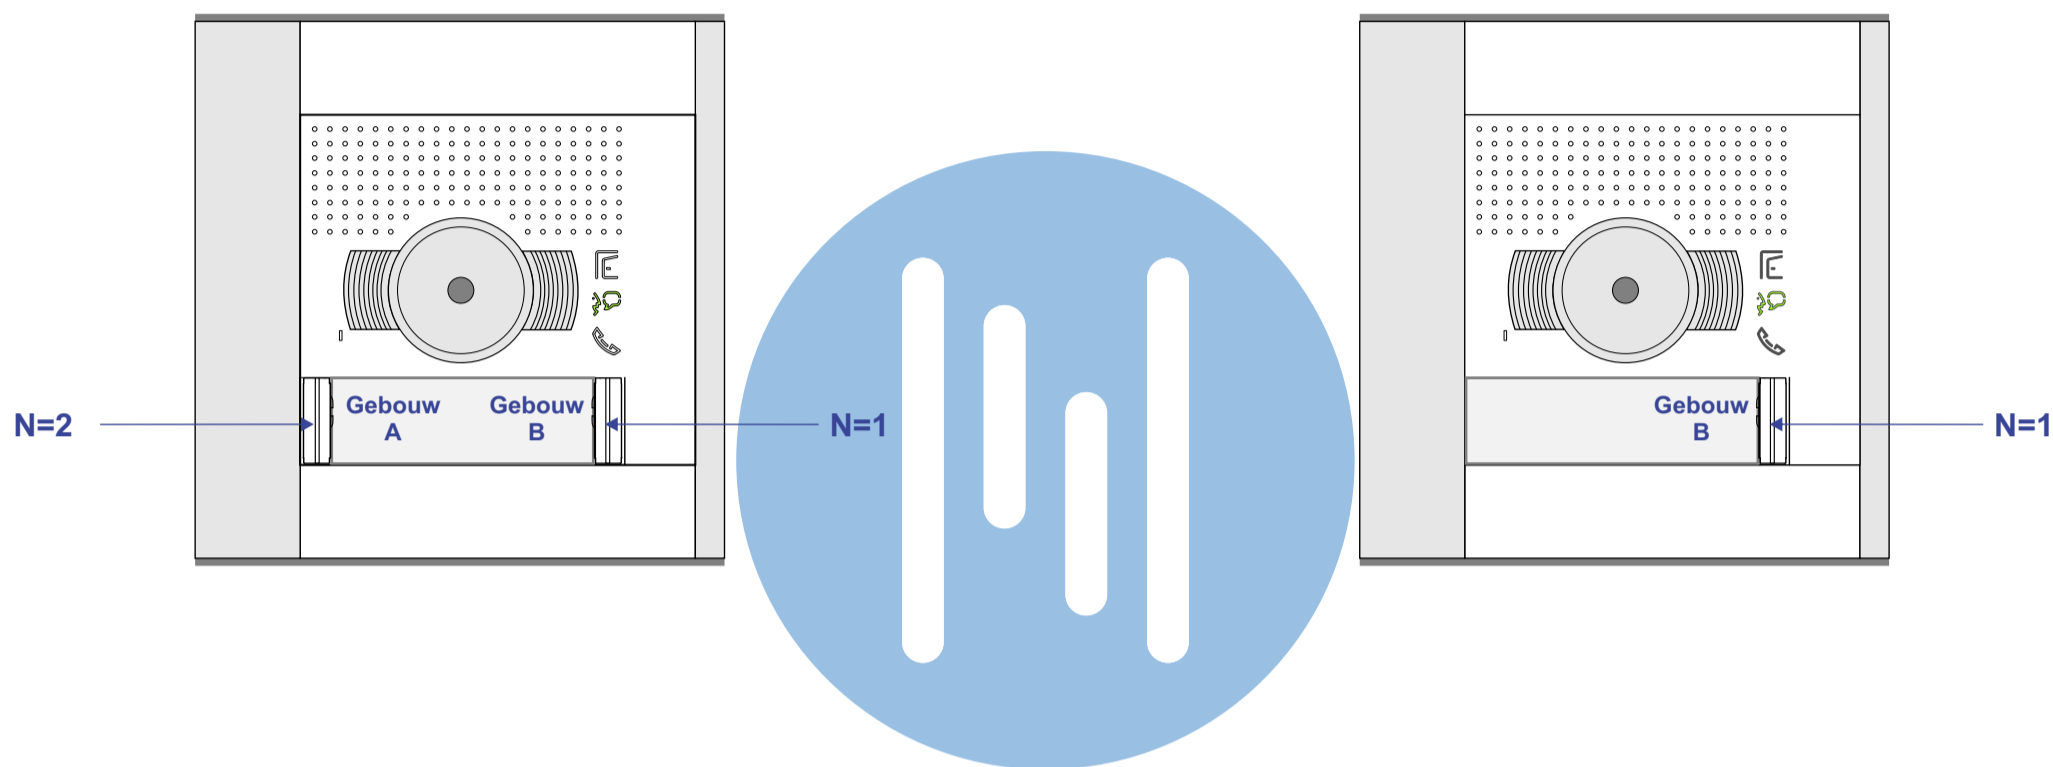

nelec
INTERCOM MADE EASY