

TWEEDRAADS BUS

Bij monteren/demonteren spanning eraf voorkomt defecten!

Niet monteren/demonteren onder spanning
Beldrukkers mogen wel

Digitizers & flatcables

Niet monteren/demonteren onder spanning
Beldrukkers mogen wel

M-50



De aders moeten echt OP de connector doorgelust worden!


VideoVerdelers



De aders moeten echt OP de klemmen doorgelust worden!


 = systeemkabel

Bij andere getwiste kabel 66% afstand!
Bij ongetwiste kabel max. 50 meter buitenpost naar videofoon.
UTP op aanvraag.

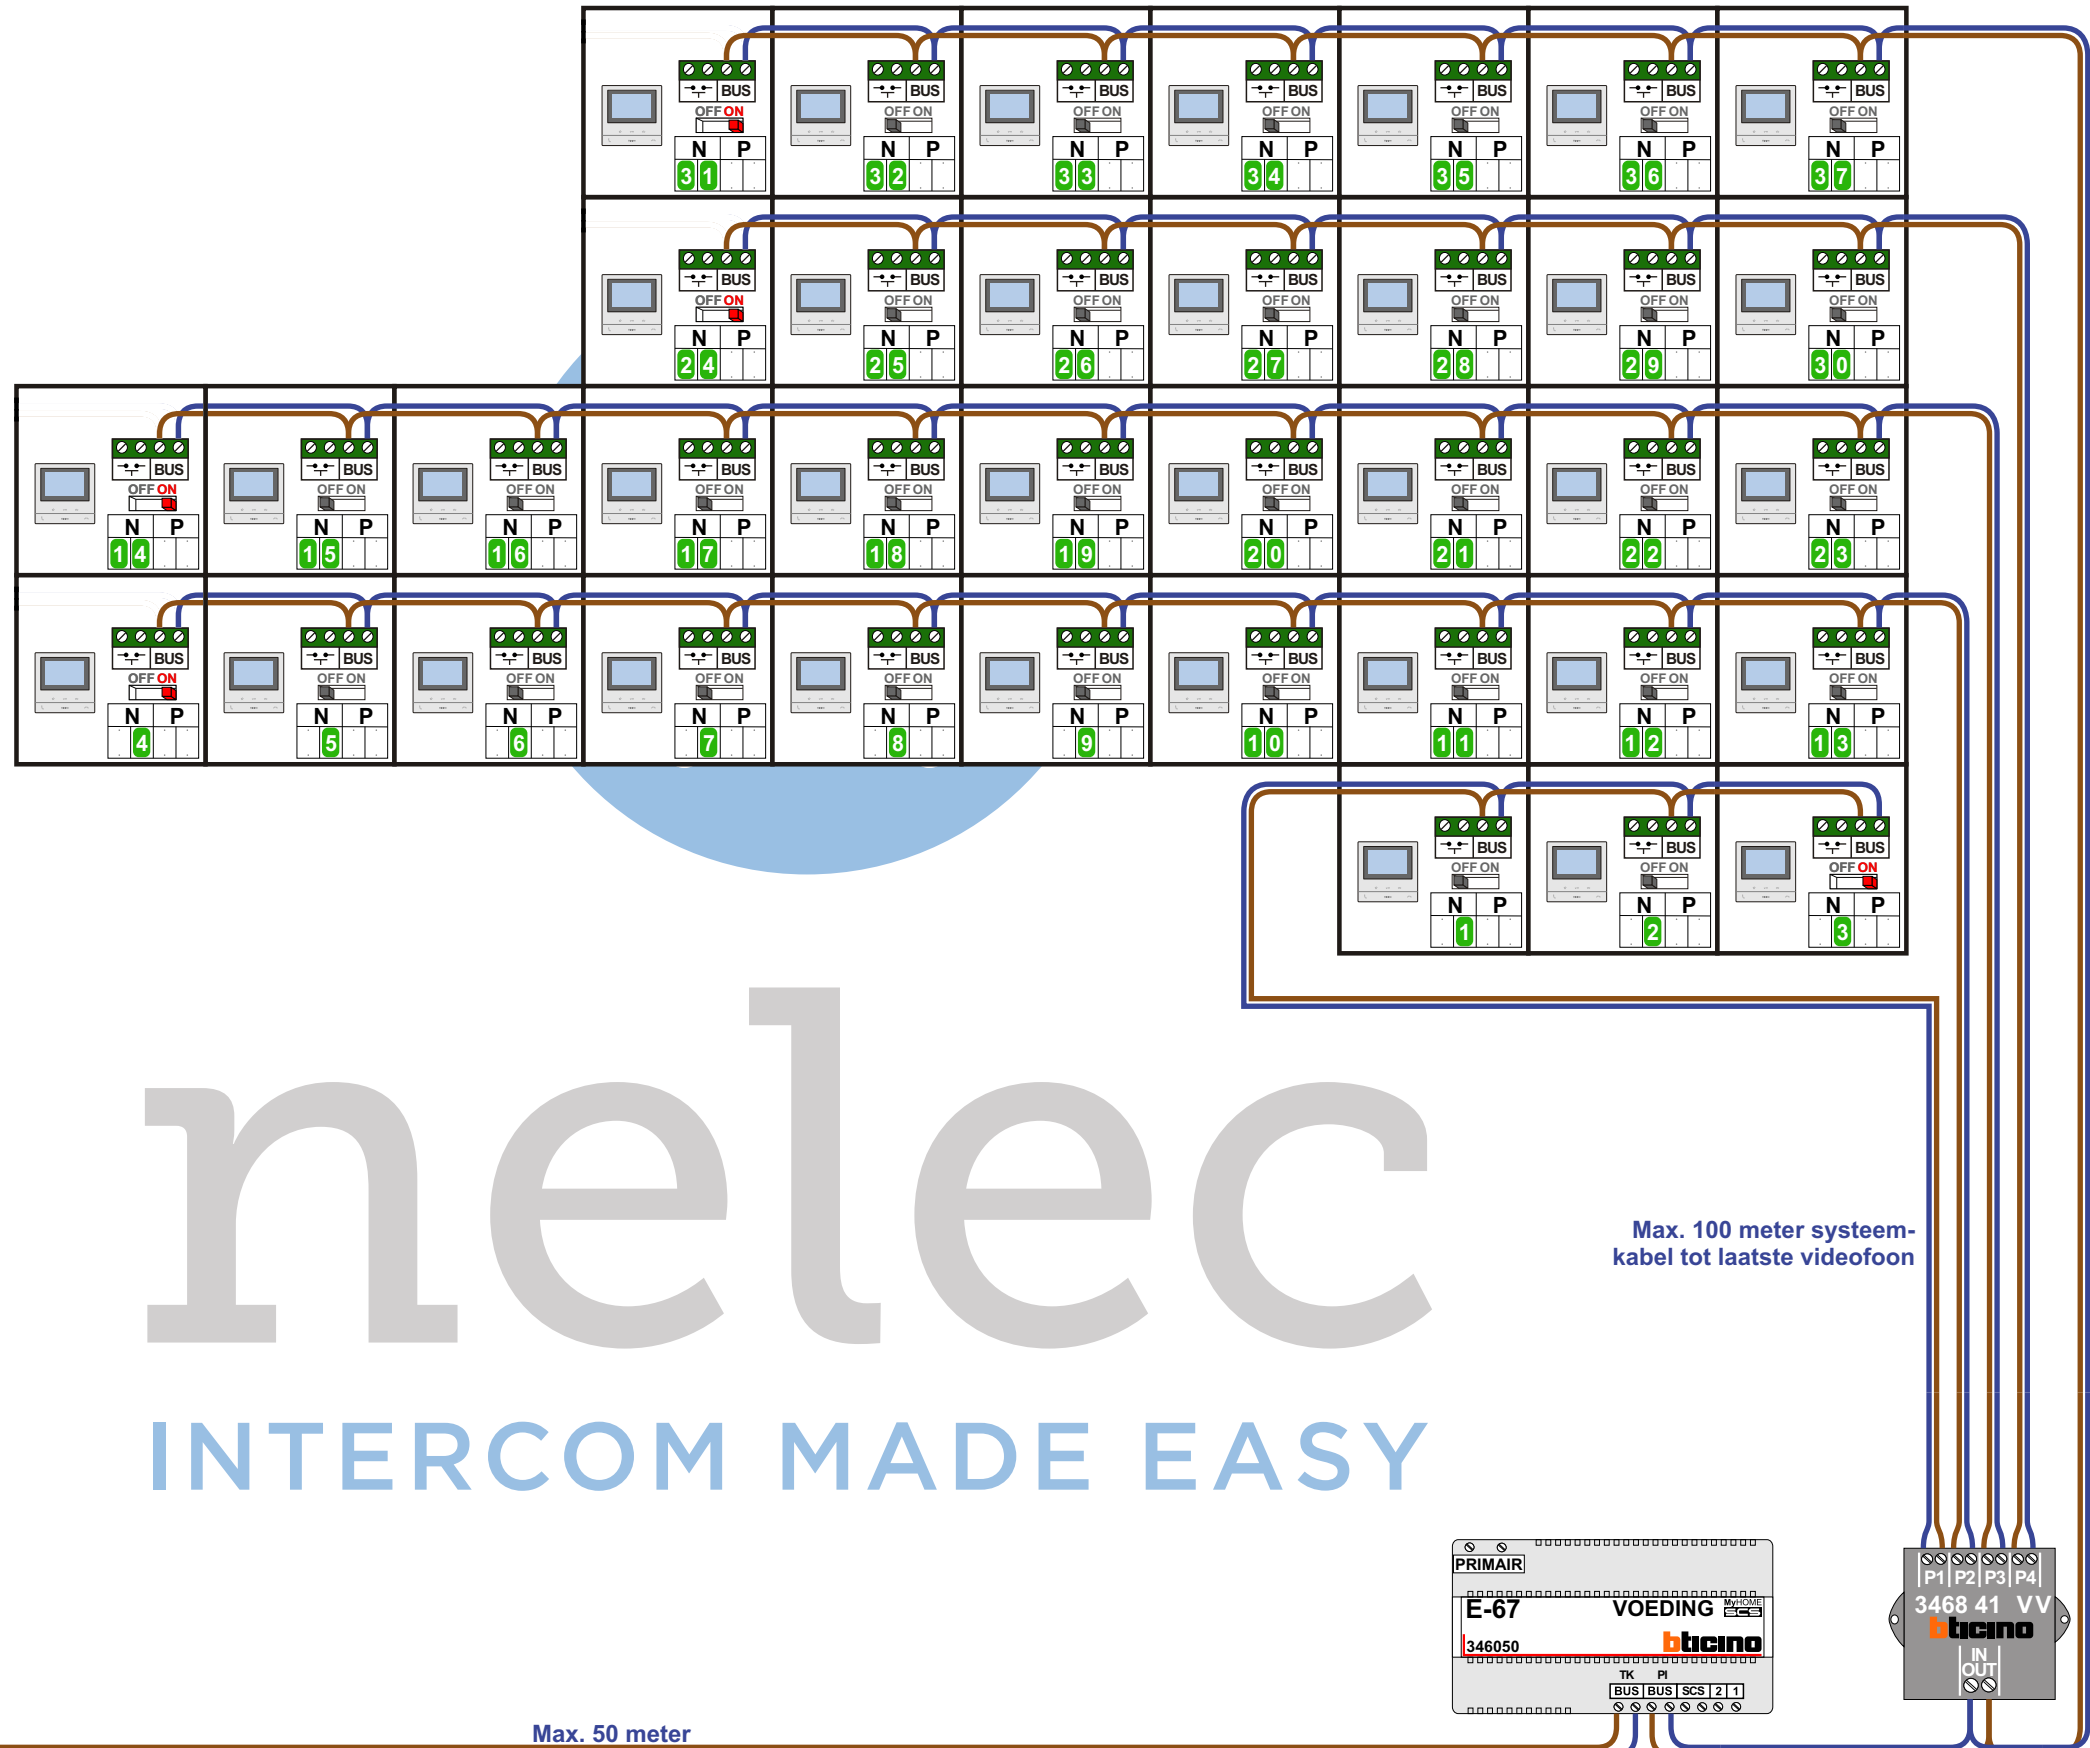

nelec

INTERCOM MADE EASY

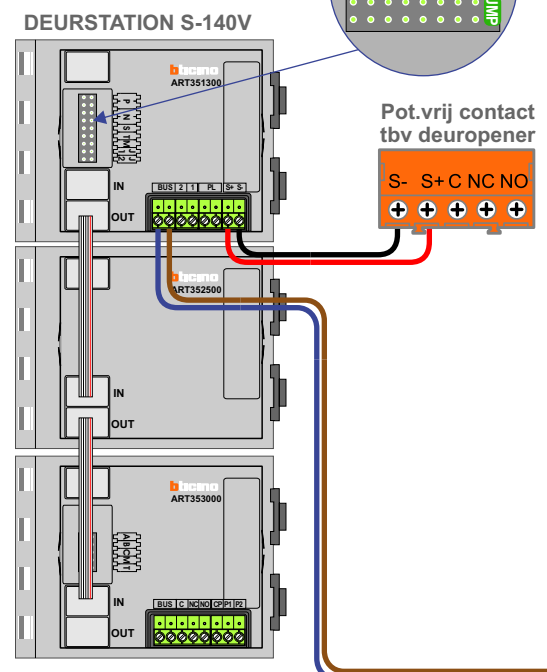

Max. 100 meter systeemkabel tot laatste videofoon

Max. 50 meter

N-Waarde	Huisnummer	Switch-ON
1	54-07	
2	54-08	
3	54-09	X
4	54-10	X
5	54-11	
6	54-12	
7	54-13	
8	54-14	
9	54-15	
10	54-16	
11	54-17	
12	54-18	
13	54-19	
14	54-20	X
15	54-21	
16	54-22	
17	54-23	
18	54-24	
19	54-25	
20	54-26	
21	54-27	
22	54-28	
23	54-29	
24	54-30	X
25	54-31	
26	54-32	
27	54-33	
28	54-34	
29	54-35	
30	54-36	
31	54-40	X
32	54-41	
33	54-42	
34	54-43	
35	54-44	
36	54-45	
37	54-46	

nelec

INTERCOM MADE EASY