



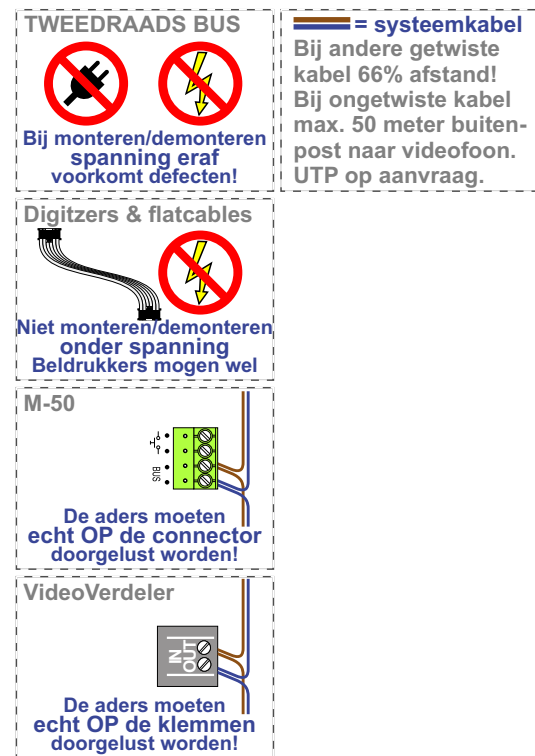

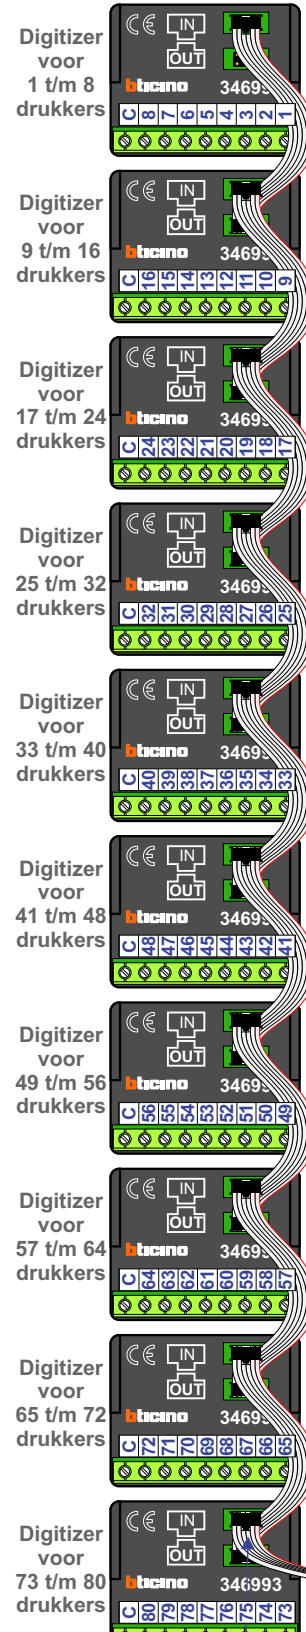



Haal de spanning van het systeem als je een digitizer monteert of demonteert





nokjes connectoren wijzen naar elkaar

Max. 50 meter Max. 50 meter

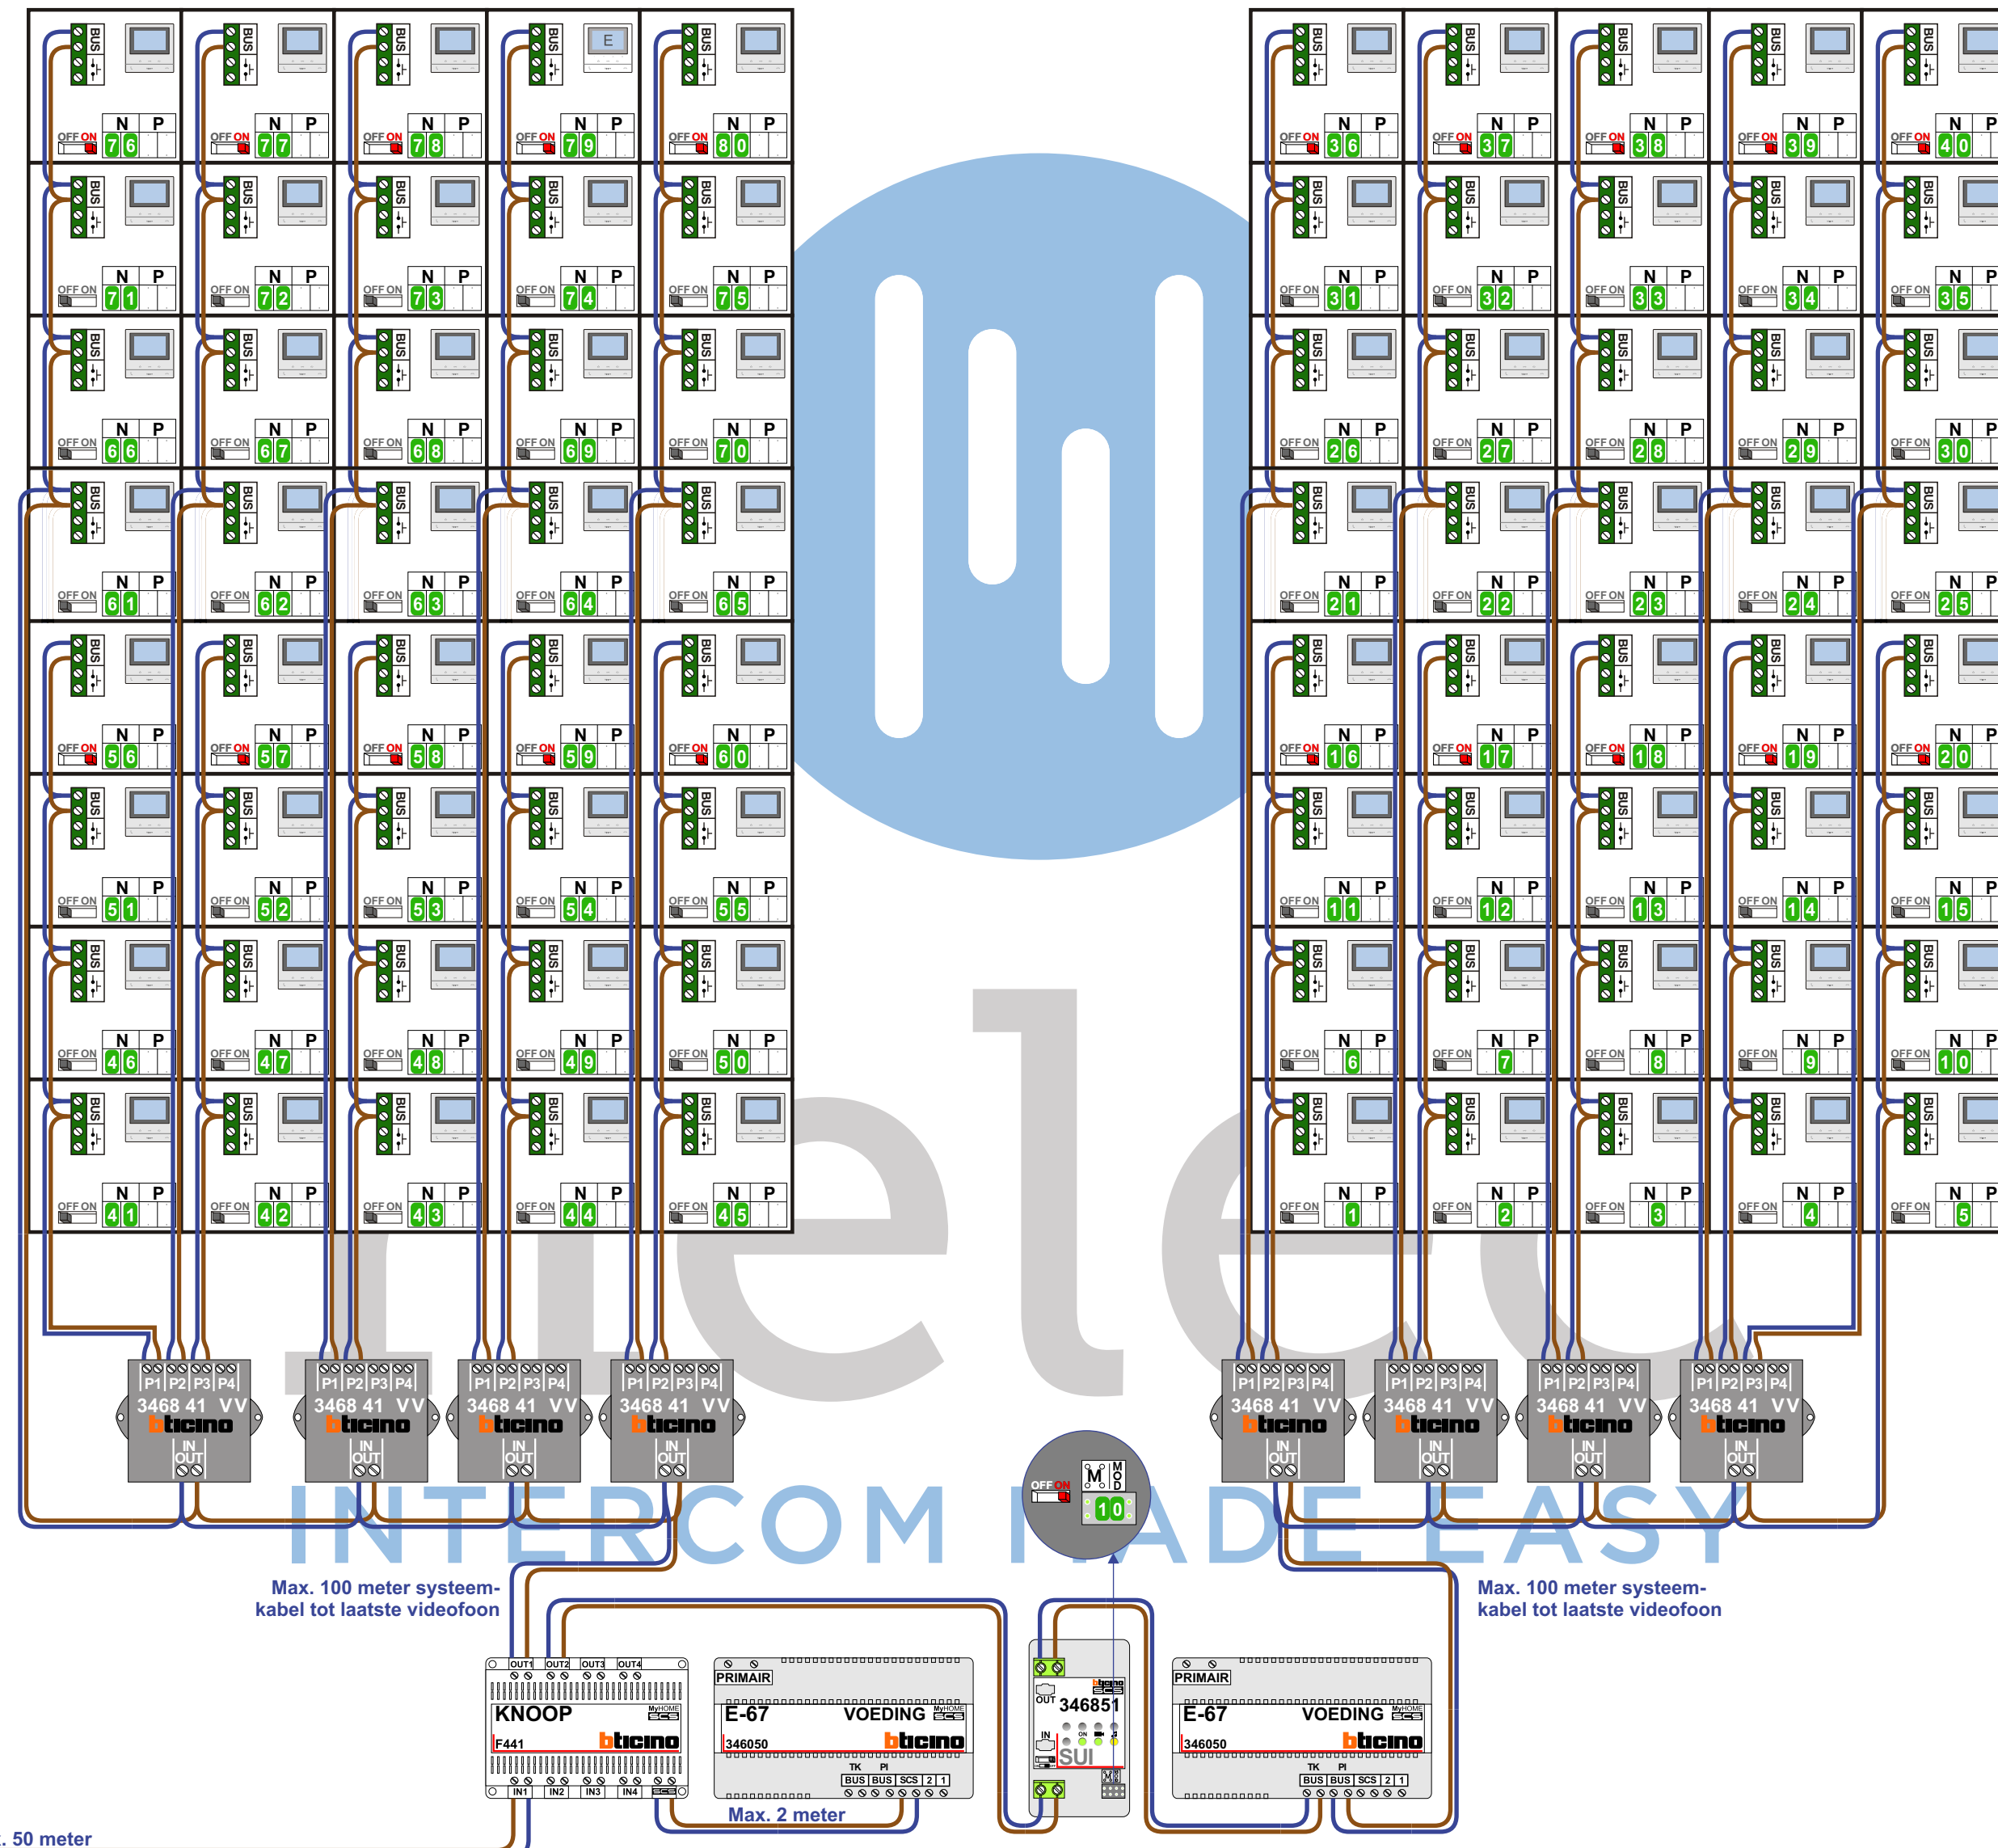

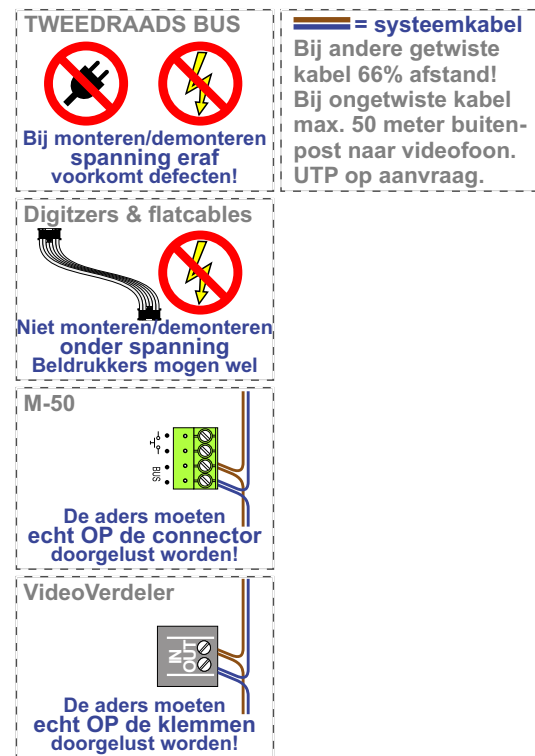




Haal de spanning van het systeem als je een digitizer monteert of demonteert

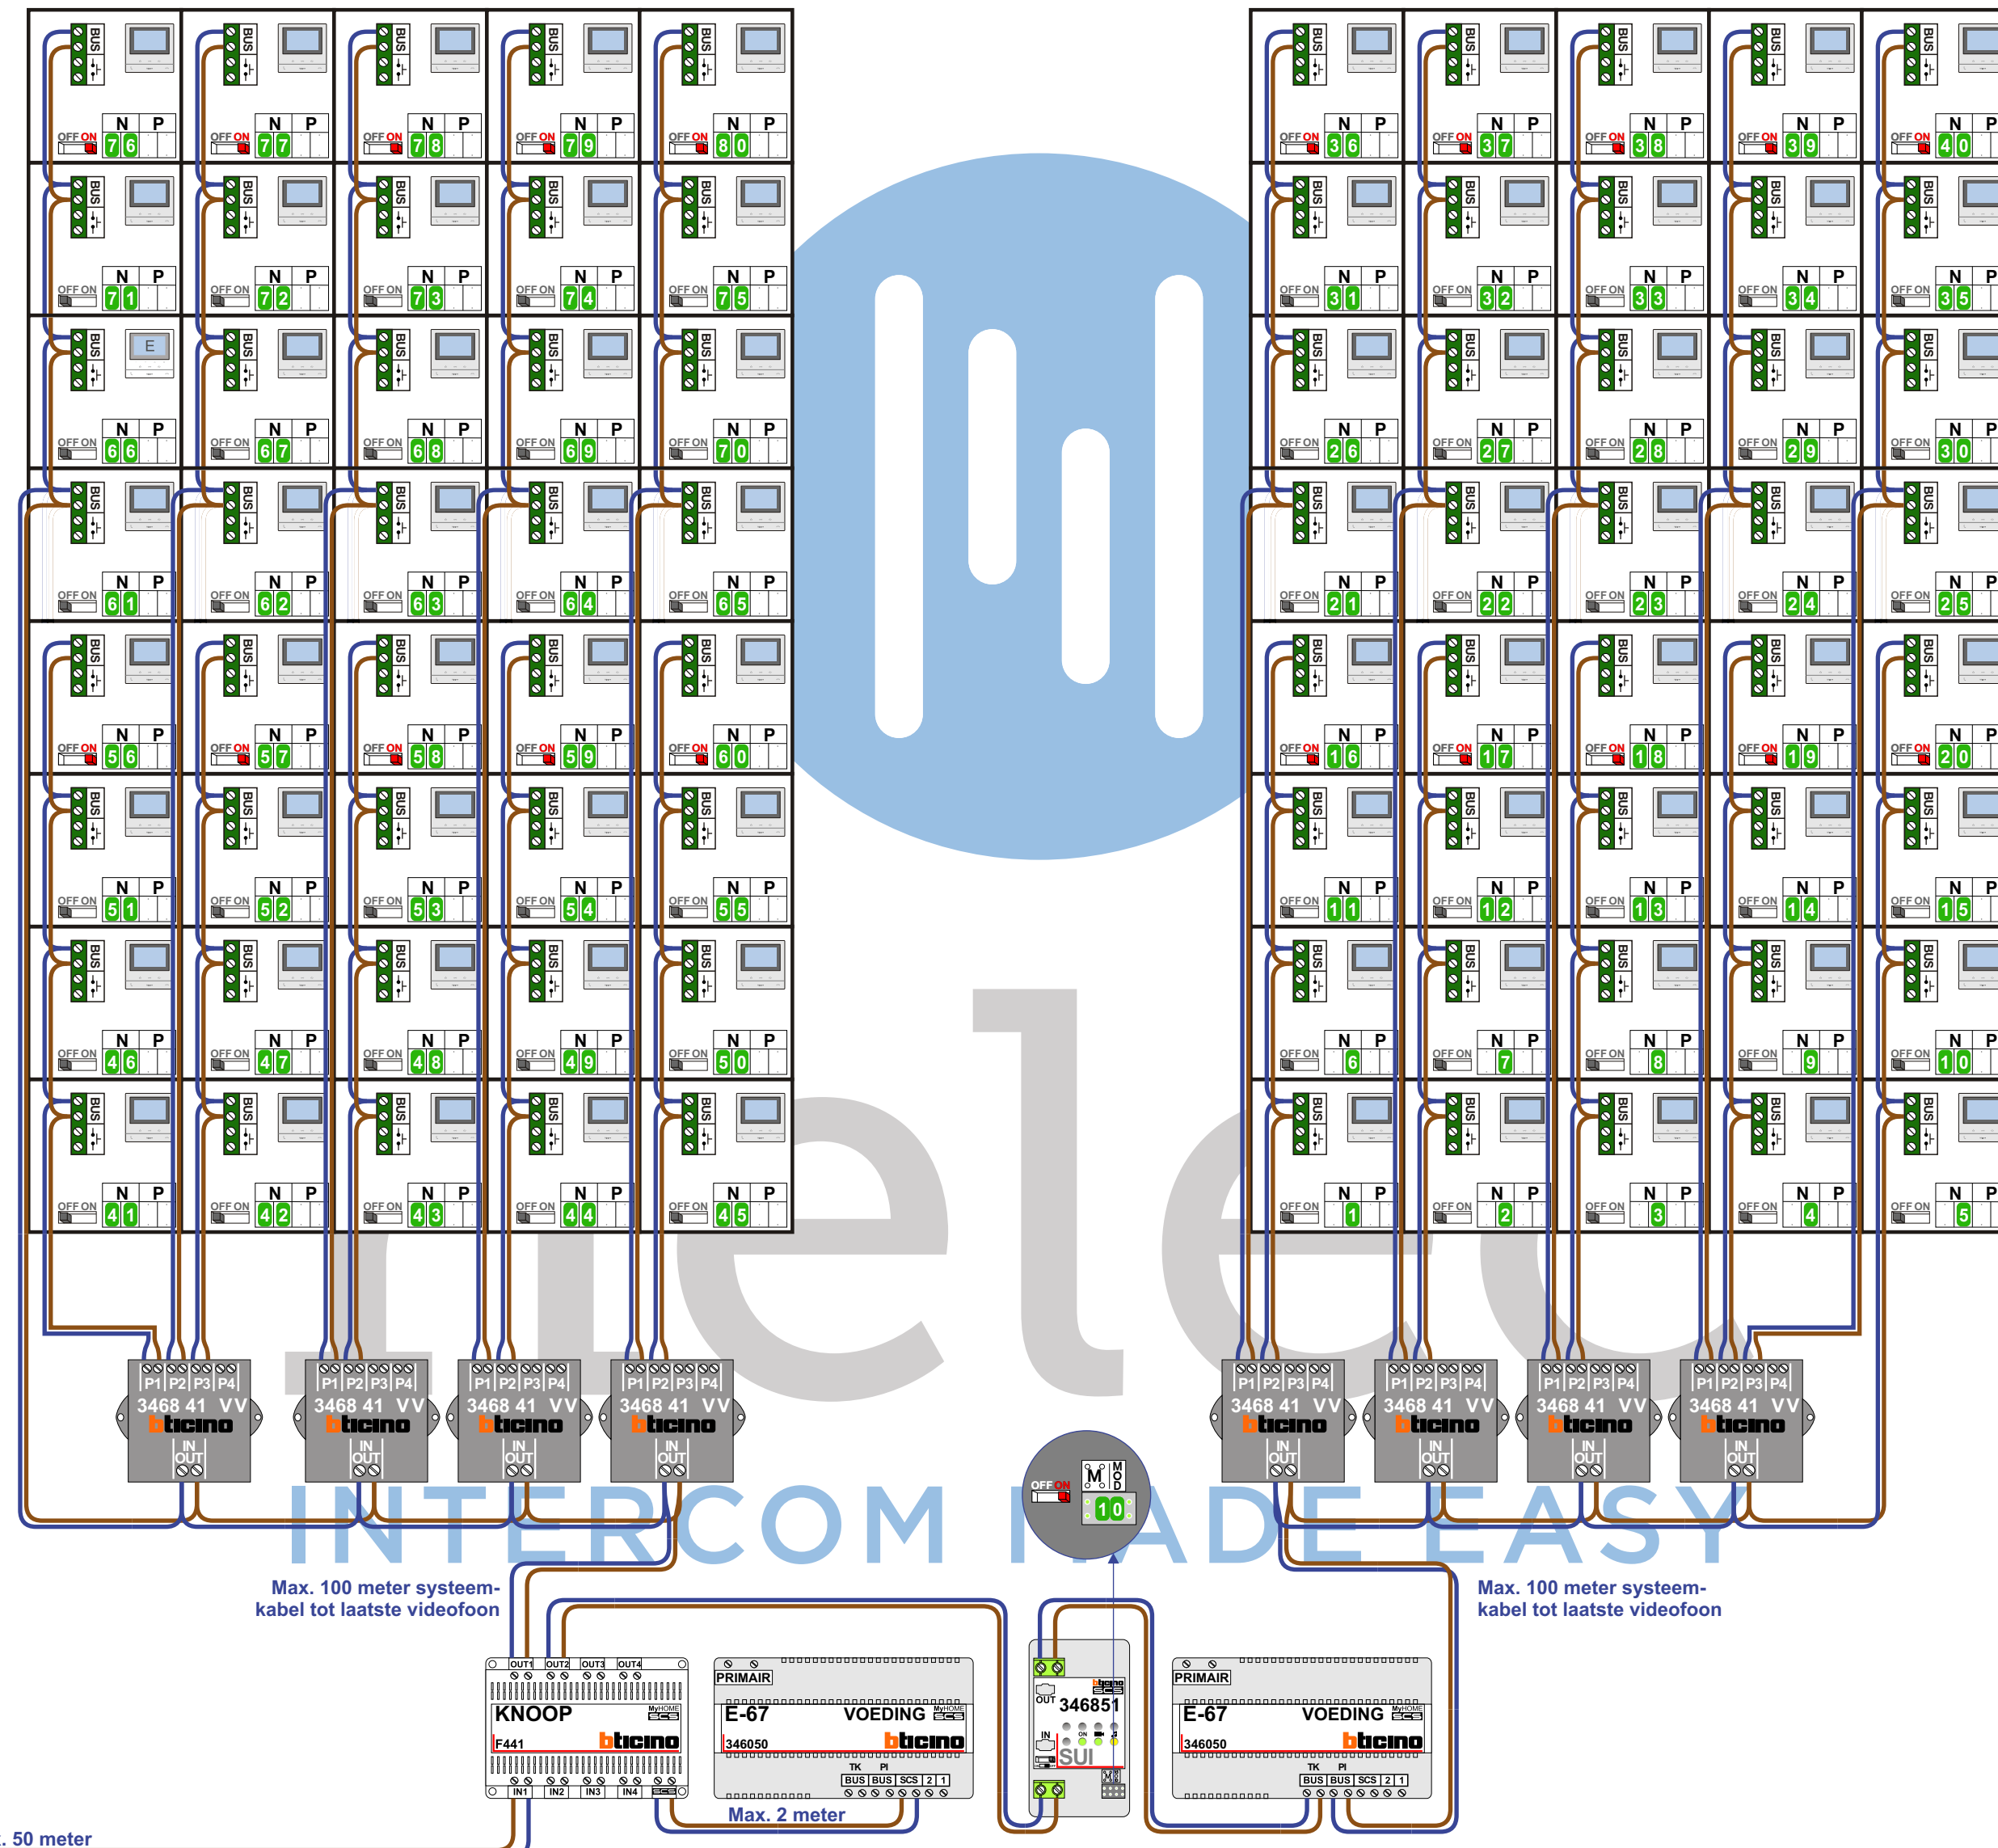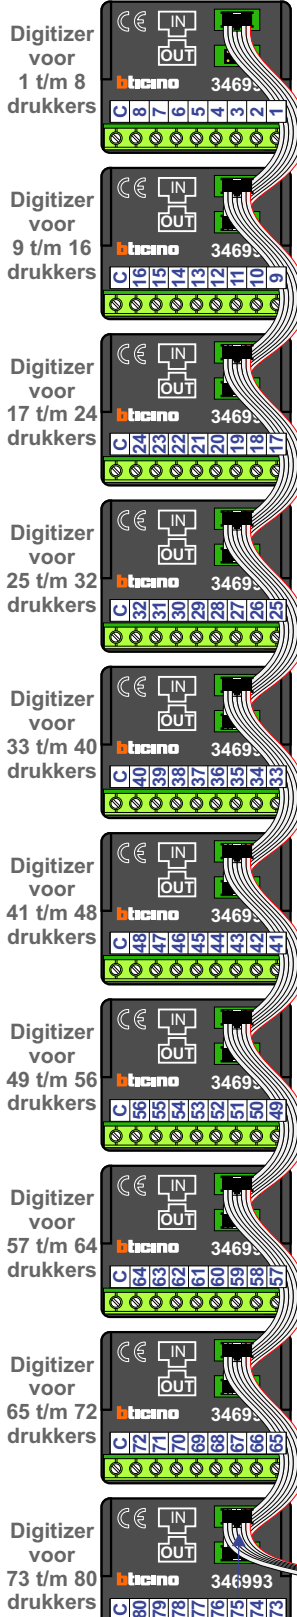






Haal de spanning van het systeem als je een digitizer monteert of demonteert

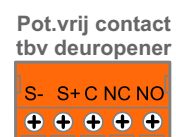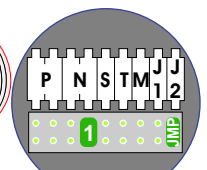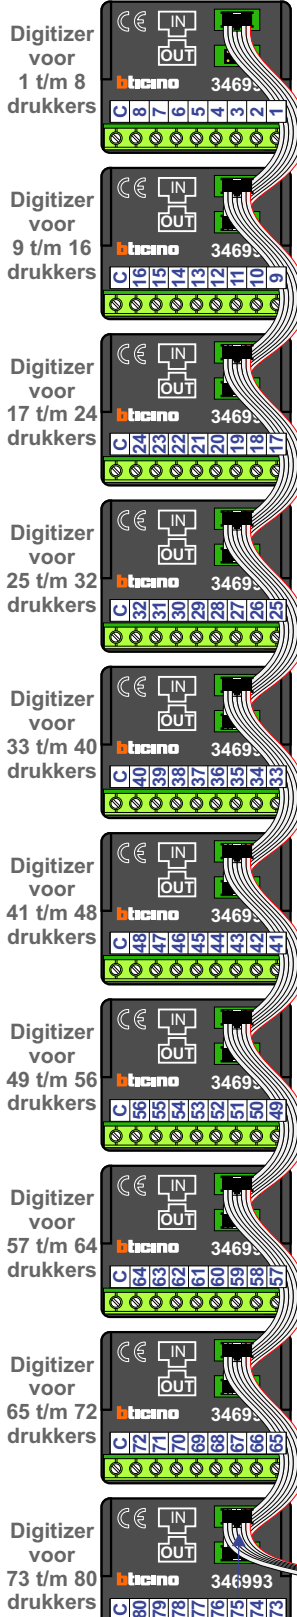

nokjes connectoren wijzen naar elkaar

Max. 50 meter Max. 50 meter

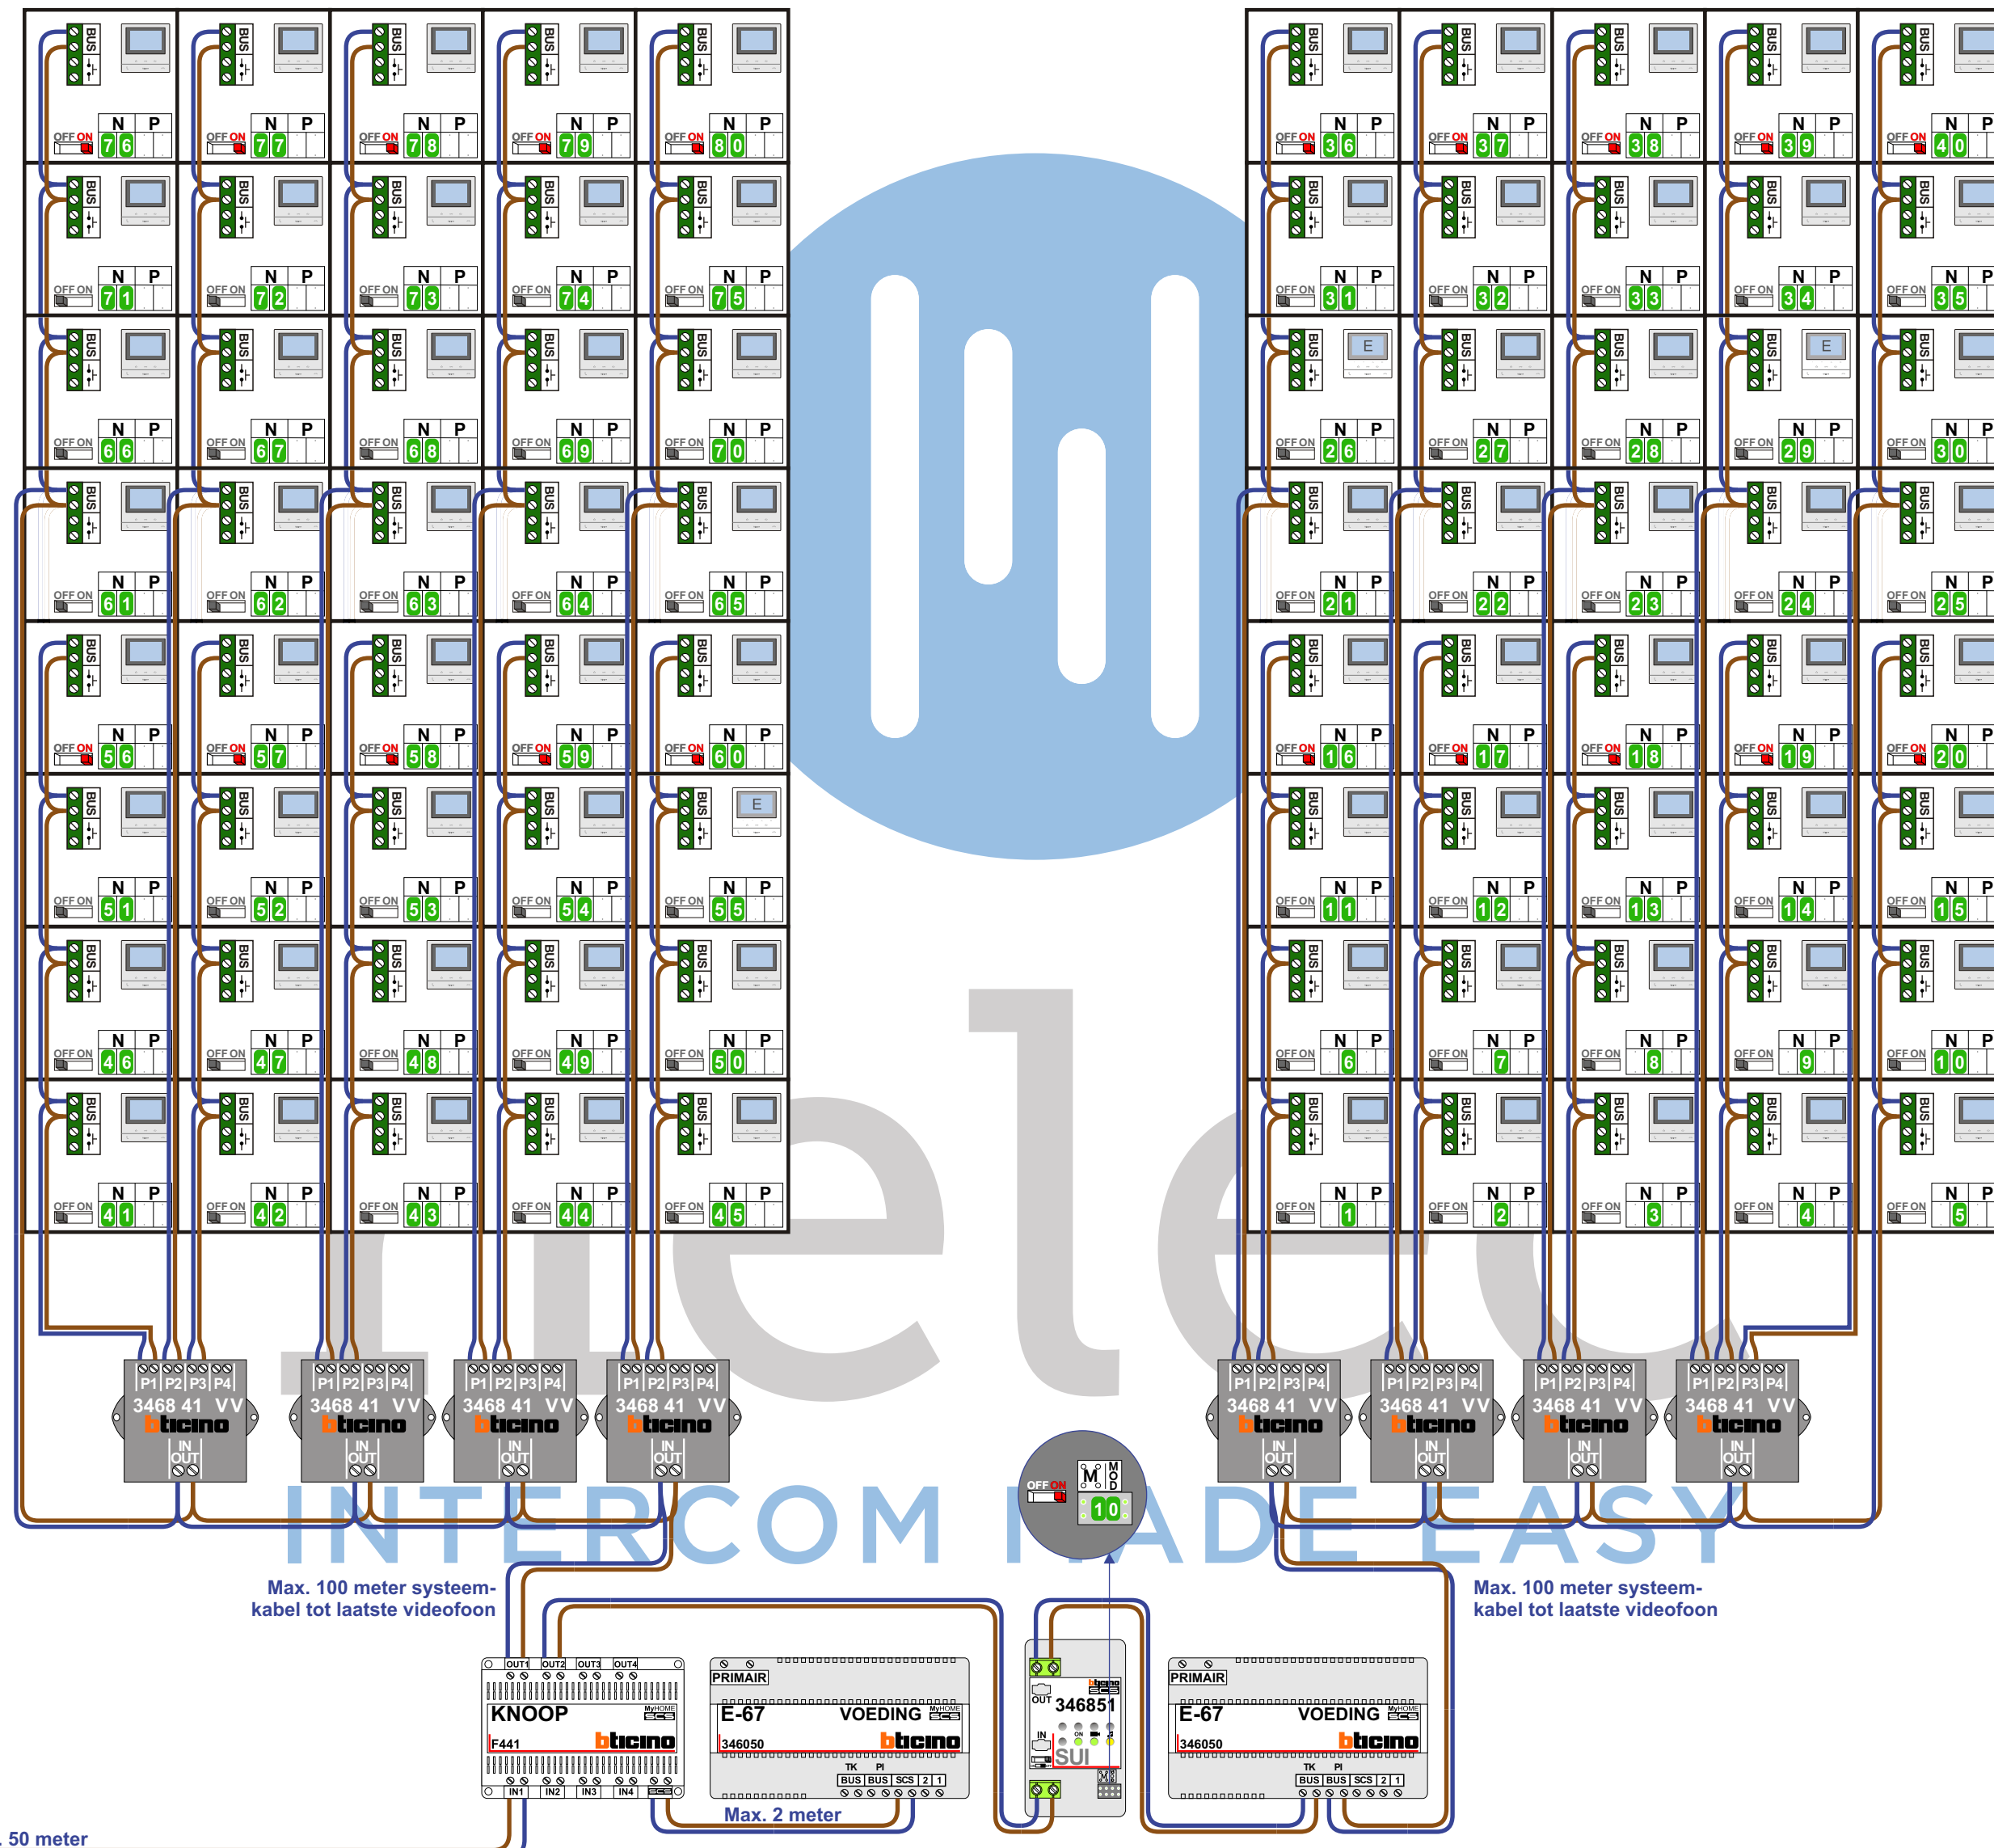

Gebouw 1: Tankenberg 10 t/m 178

N-Waarde	Huisnummer	Switch-ON
1	10	
2	12	
3	14	
4	16	
5	18	
6	20	
7	22	
8	24	
9	26	
10	28	
11	30	
12	32	
13	34	
14	36	
15	38	
16	40	X
17	42	X
18	44	X
19	46	X
20	48	X
21	50	
22	52	
23	54	
24	56	
25	58	
26	60	
27	62	
28	64	
29	66	
30	68	
31	70	
32	72	M-50E
33	74	
34	76	
35	78	
36	80	M-50E X
37	82	X
38	84	M-50E X
39	86	X

N-Waarde	Huisnummer	Switch-ON
41	100	
42	102	
43	104	
44	106	
45	108	
46	110	
47	112	
48	114	
49	116	
50	118	
51	120	
52	122	
53	124	
54	126	
55	128	
56	130	X
57	132	X
58	134	X
59	136	X
60	138	X
61	140	
62	142	
63	144	
64	146	
65	148	
66	150	
67	152	
68	154	
69	156	
70	158	
71	160	
72	162	
73	164	
74	166	
75	168	
76	170	X
77	172	X
78	174	X
79	176	X
80	178	X

Gebouw 2: Kuiperberg 188 t/m 356

N-Waarde	Huisnummer	Switch-ON
1	188	
2	190	
3	192	
4	194	
5	196	
6	198	
7	200	
8	202	
9	204	
10	206	
11	208	
12	210	
13	212	
14	214	
15	216	
16	218	X
17	220	X
18	222	X
19	224	X
20	226	X
21	228	
22	230	
23	232	
24	234	
25	236	
26	238	
27	240	
28	242	
29	244	
30	246	
31	248	
32	250	
33	252	
34	254	
35	256	
36	258	X
37	260	X
38	262	X
39	264	X
40	266	X

N-Waarde	Huisnummer	Switch-ON
41	278	
42	280	
43	282	
44	284	
45	286	
46	288	
47	290	
48	292	
49	294	
50	296	
51	298	
52	300	
53	302	
54	304	
55	306	
56	308	X
57	310	X
58	312	X
59	314	X
60	316	X
61	318	
62	320	
63	322	
64	324	
65	326	
66	328	
67	330	
68	332	
69	334	
70	336	
71	338	
72	340	
73	342	
74	344	
75	346	
76	348	X
77	350	X
78	352	X
79	354	M-50E X
80	356	X

Gebouw 3: Herikeberg 366 t/m 534

N-Waarde	Huisnummer	Switch-ON
1	366	
2	368	
3	370	
4	372	
5	374	
6	376	
7	378	
8	380	
9	382	
10	384	
11	386	
12	388	
13	390	
14	392	
15	394	
16	396	X
17	398	X
18	400	X
19	402	X
20	404	X
21	406	
22	408	
23	410	
24	412	
25	414	
26	416	
27	418	
28	420	
29	422	
30	424	
31	426	
32	428	
33	430	
34	432	
35	434	
36	436	X
37	438	X
38	440	X
39	442	X
40	444	X

N-Waarde	Huisnummer	Switch-ON
41	456	
42	458	
43	460	
44	462	
45	464	
46	466	
47	468	
48	470	
49	472	
50	474	
51	476	
52	478	
53	480	
54	482	
55	484	
56	486	X
57	488	X
58	490	X
59	492	X
60	494	X
61	496	
62	498	
63	500	
64	502	
65	504	
66	506	M-50E
67	508	
68	510	
69	512	
70	514	
71	516	
72	518	
73	520	
74	522	
75	524	
76	526	X
77	528	X
78	530	X
79	532	X
80	534	X

Gebouw 4: Holterberg 600 t/m 768

N-Waarde	Huisnummer	Switch-ON
1	600	
2	602	
3	604	
4	606	
5	608	
6	610	
7	612	
8	614	
9	616	
10	618	
11	620	
12	622	
13	624	
14	626	
15	628	
16	630	X
17	632	X
18	634	X
19	636	X
20	638	X
21	640	
22	642	
23	644	
24	646	
25	648	
26	650	
27	652	
28	654	
29	656	
30	658	
31	660	
32	662	
33	664	
34	666	
35	668	M-50E
36	670	X
37	672	X
38	674	X
39	676	X
40	678	X

N-Waarde	Huisnummer	Switch-ON
41	690	
42	692	
43	694	
44	696	
45	698	
46	700	
47	702	
48	704	
49	706	
50	708	
51	710	
52	712	
53	714	
54	716	
55	718	
56	720	X
57	722	X
58	724	X
59	726	X
60	728	X
61	730	
62	732	
63	734	
64	736	
65	738	
66	740	
67	742	
68	744	
69	746	
70	748	
71	750	
72	752	
73	754	
74	756	
75	758	
76	760	X
77	762	X
78	764	X
79	766	X
80	768	X

Gebouw 5: Lemelerberg 778 t/m 946

N-Waarde	Huisnummer	Switch-ON	N-Waarde	Huisnummer	Switch-ON
1	778		41	868	
2	780		42	870	
3	782		43	872	
4	784		44	874	
5	786		45	876	
6	788		46	878	
7	790		47	880	
8	792		48	882	
9	794		49	884	
10	796		50	886	
11	798		51	888	
12	800		52	890	
13	802		53	892	
14	804		54	894	
15	806		55	896	M-50E
16	808	X	56	898	X
17	810	X	57	900	X
18	812	X	58	902	X
19	814	X	59	904	X
20	816	X	60	906	X
21	818		61	908	
22	820		62	910	
23	822		63	912	
24	824		64	914	
25	826		65	916	
26	828	M-50E	66	918	
27	830		67	920	
28	832		68	922	
29	834	M-50E	69	924	
30	836		70	926	
31	838		71	928	
32	840		72	930	
33	842		73	932	
34	844		74	934	
35	846		75	936	
36	848	X	76	938	X
37	850	X	77	940	X
38	852	X	78	942	X
39	854	X	79	944	X
40	856	X	80	946	X