
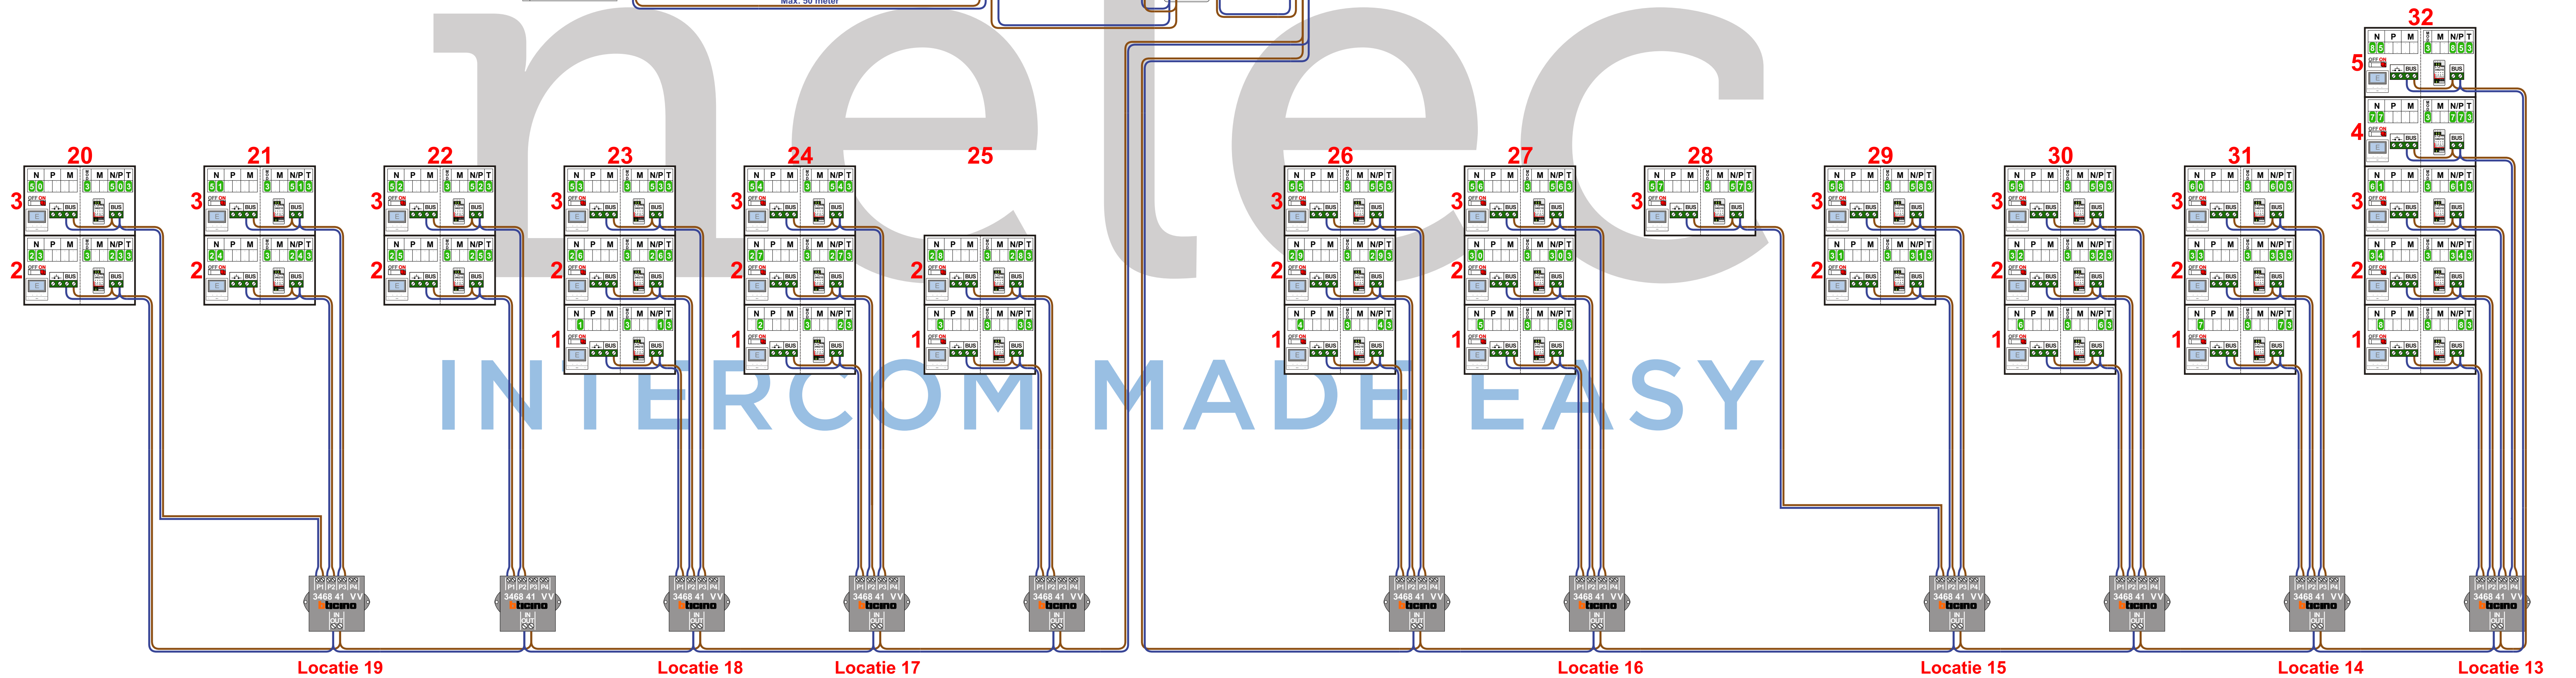


Horizontale kabel vervangen voor systeemkabel.  
Verticale UTP-kabel van verdelers naar de woningen hergebruiken.  
Bij de UTP-kabel 1 getwist paar gebruiken, anders niet dubbeln.

Na het bedienen van de extra-functietoets (stertoets) op de videfoon schakelt het bijbehorende BT-Rel in de woning 6 seconden.  
Let op, deze 6 seconden heeft het relais ook een hoger stroomverbruik.

Tijdens een oproep kunnen er een beperkt aantal deuren tegelijk opengestuurd worden:  
In systeemvak 1 max. 12 van de 24 deuren  
In systeemvak 2 max. 12 van de 34 deuren  
In systeemvak 3 max. 13 van de 34 deuren

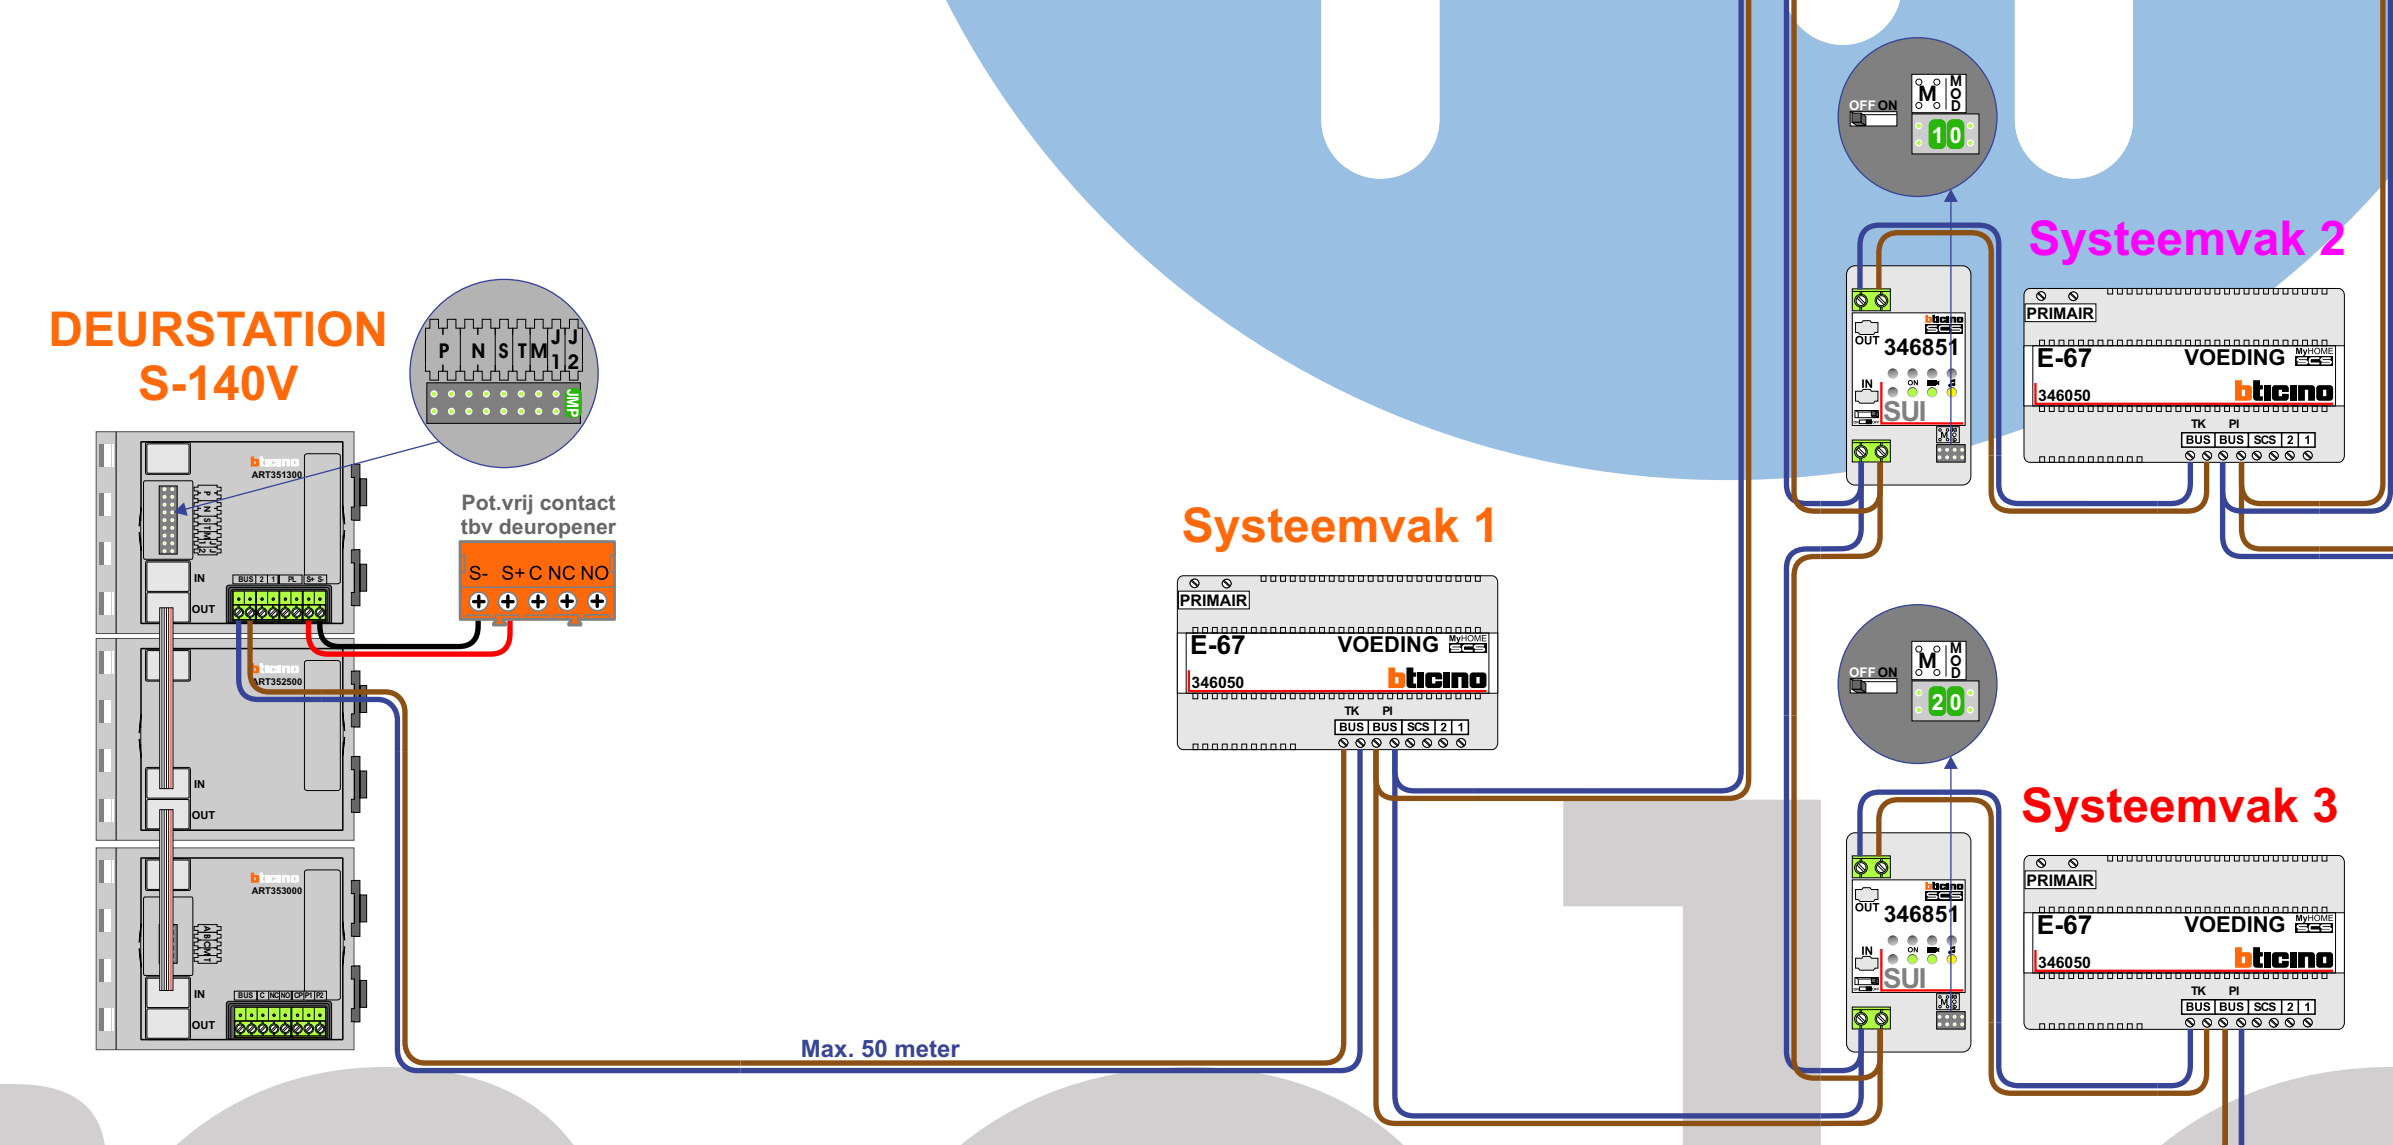

N-Waarde	Huisnummer	Switch-ON
1	123	X
2	124	X
3	125	X
4	126	X
5	127	X
6	130	X
7	131	X
8	132	X
9	133	X
10	134	X
11	135	X
12	136	X
13	137	X
14	138	X
15	140	X
16	141	X
17	142	X
18	143	X
19	144	X
20	145	X
21	146	X
22	147	X
23	220	X
24	221	X
25	222	X
26	223	X
27	224	X
28	225	X
29	226	X
30	227	X
31	229	X
32	230	X
33	231	X
34	232	X
35	233	X
36	234	X
37	235	X
38	236	X
39	237	X
40	238	X
41	239	X
42	240	X
43	241	X
44	242	X
45	243	X
46	244	X

N-Waarde	Huisnummer	Switch-ON
47	245	X
48	246	X
49	247	X
50	320	X
51	321	X
52	322	X
53	323	X
54	324	X
55	326	X
56	327	X
57	328	X
58	329	X
59	330	X
60	331	X
61	332	X
62	333	X
63	334	X
64	335	X
65	336	X
66	337	X
67	338	X
68	339	X
69	340	X
70	341	X
71	342	X
72	343	X
73	344	X
74	345	X
75	346	X
76	347	X
77	432	X
78	433	X
79	434	X
80	435	X
81	436	X
82	437	X
83	438	X
84	439	X
85	532	X
86	533	X
87	534	X
88	535	X
89	536	X
90	537	X
91	538	X
92	539	X

nelec

INTERCOM MADE EASY