

TWEEDRAADS BUS




Bij monteren/demonteren spanning eraf voorkomt defecten!

— = systeemkabel
Bij andere getwiste kabel 66% afstand!
Bij ongetwiste kabel max. 50 meter buitenpost naar videofoon.
UTP op aanvraag.

Trek de connector eruit met het oranje tooltje



M-50

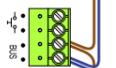

De aders moeten echt OP de connector doorgelust worden!


VideoVerdeler




De aders moeten echt OP de klemmen doorgelust worden!



De twee stijgers echt OP de klemmen van E-67 aansluiten!

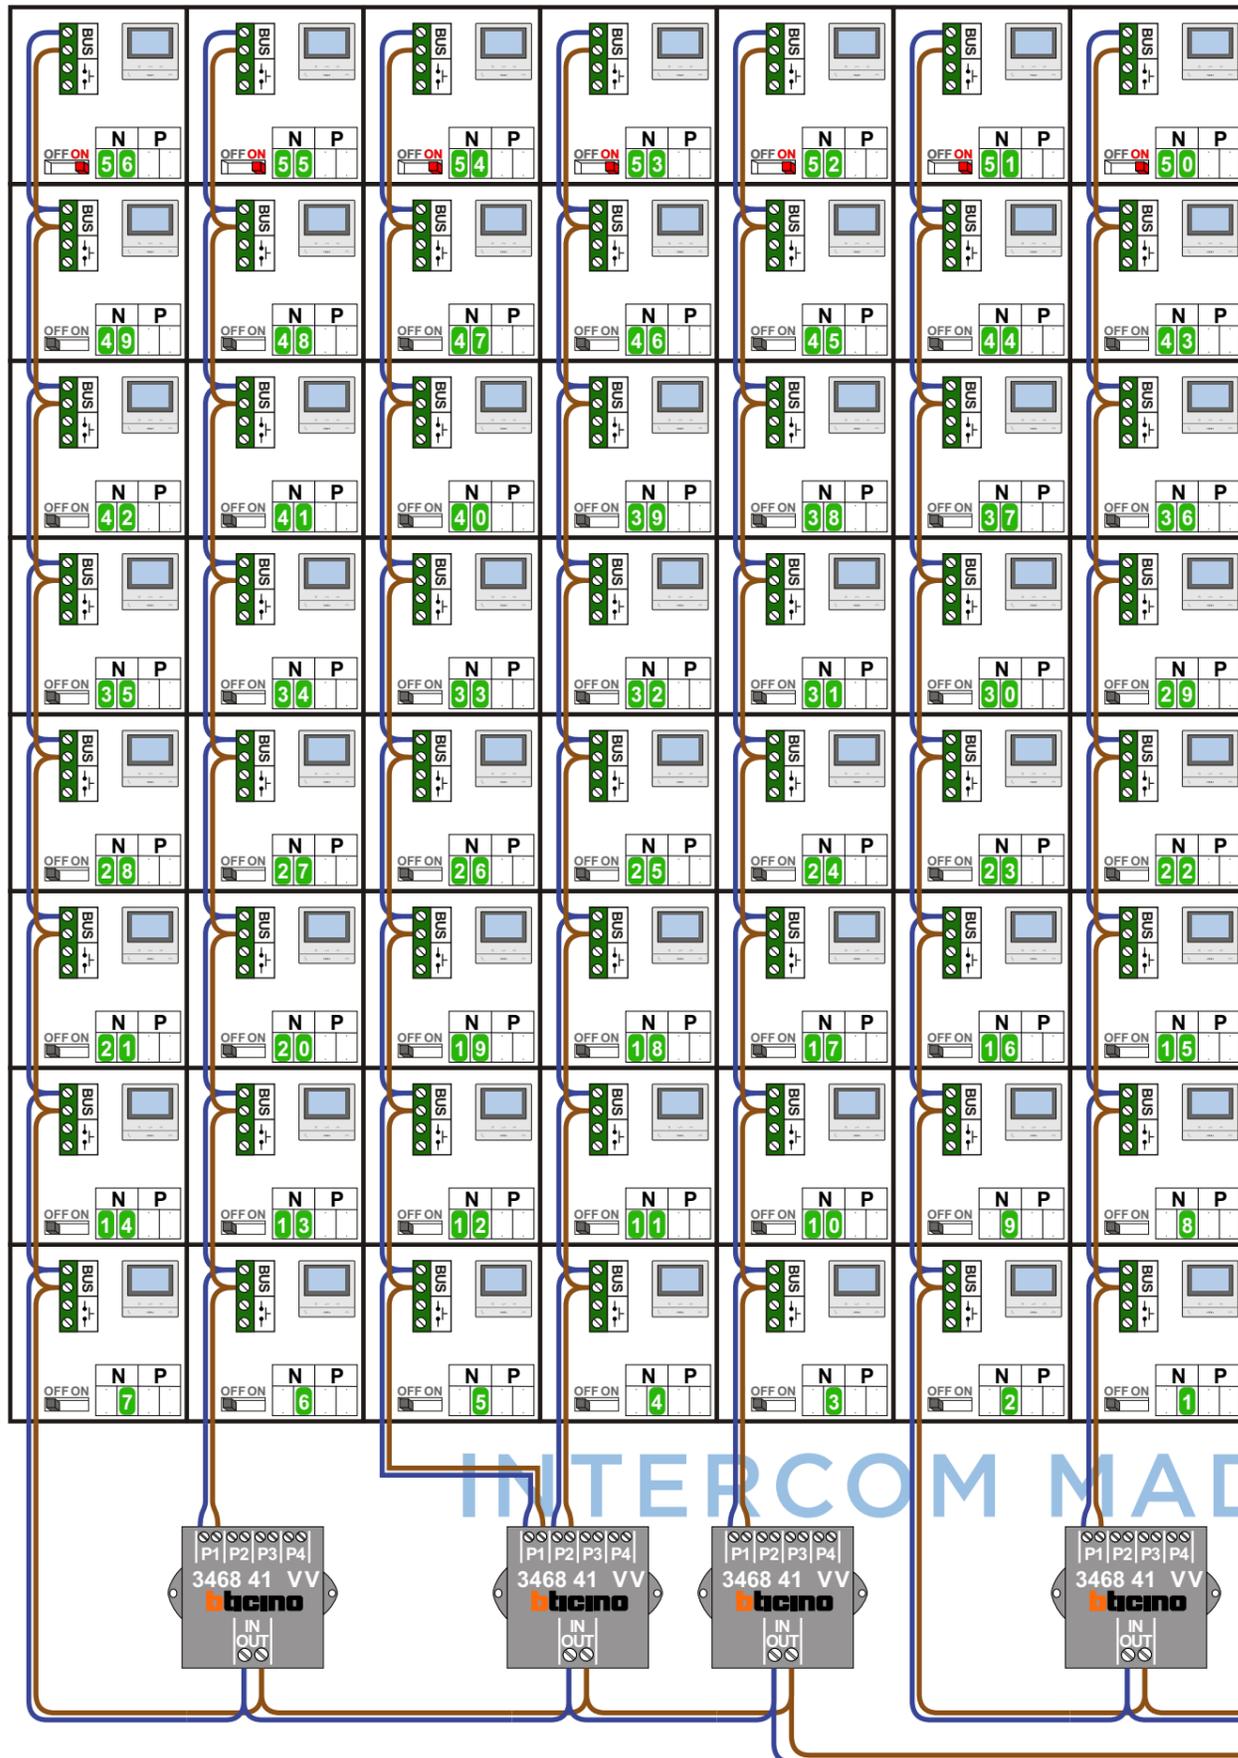


DEURSTATION S-5000

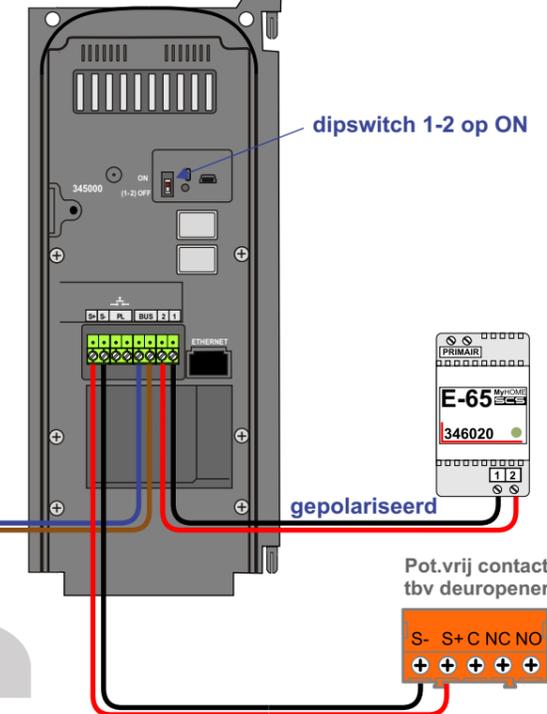

Max. 100 meter systeemkabel tot laatste videofoon

N-Waarde	Huisnummer	Switch-ON
1	4	
2	6	
3	8	
4	10	
5	12	
6	14	
7	16	
8	18	
9	20	
10	22	
11	24	
12	26	
13	28	
14	30	
15	32	
16	34	
17	36	
18	38	
19	40	
20	42	
21	44	
22	46	
23	48	
24	50	
25	52	
26	54	
27	56	
28	58	

N-Waarde	Huisnummer	Switch-ON
29	60	
30	62	
31	64	
32	66	
33	68	
34	70	
35	72	
36	74	
37	76	
38	78	
39	80	
40	82	
41	84	
42	86	
43	88	
44	90	
45	92	
46	94	
47	96	
48	98	
49	100	
50	102	X
51	104	X
52	106	X
53	108	X
54	110	X
55	112	X
56	114	X

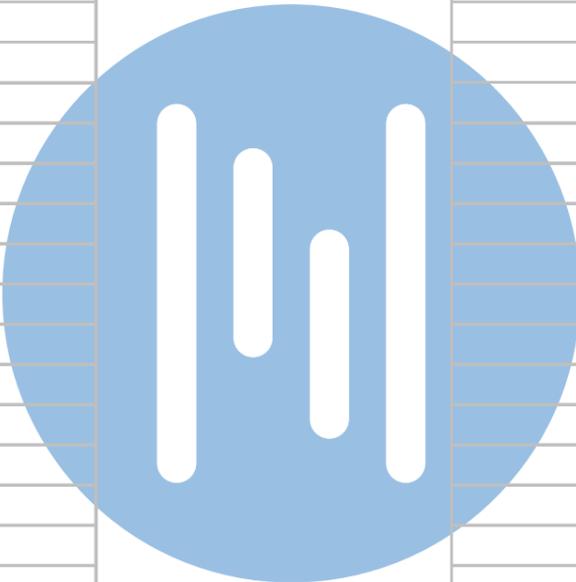

nelec
INTERCOM MADE EASY