

= systeemkabel
Bij andere getwiste kabel 66% afstand!
Bij ongetwiste kabel max. 50 meter buitenpost naar videofoon.
UTP op aanvraag.

TWEEDRAADS BUS
Bij monteren/demonteren spanning eraf voorkomt defecten!


DD8 digitizer: flatcable
IN
OUT
Connector van flatcable nokje juiste kant op aansluiten op DD8

Digitizers & flatcables
Niet monteren/demonteren onder spanning
Beldrukkers mogen wel
Trek de connector eruit met het oranje tooltje


M-50
De anders moeten echt OP de connector doorgelust worden!

VideoVerdelers
De anders moeten echt OP de klemmen doorgelust worden!

N-Waarde	Huisnummer	Switch-ON
1	9	X
2	10	X
3	11	X
4	12	X
5	13	X
6	14	X
7	15	X
8	16	X
9	17	X
10	18	X
11	19	X
12	20	X
13	21	X
14	22	X
15	23	X
16	24	X
17	25	X
18	26	X
19	27	X
20	28	X
21	29	X
22	30	X
23	31	X
24	32	X
25	33	X
26	34	X
27	35	X
28	36	X
29	37	X
30	38	X
31	39	X
32	40	X
33	41	X
34	42	X
35	43	X
36	44	X
37	45	X
38	46	X
39	47	X
40	48	X


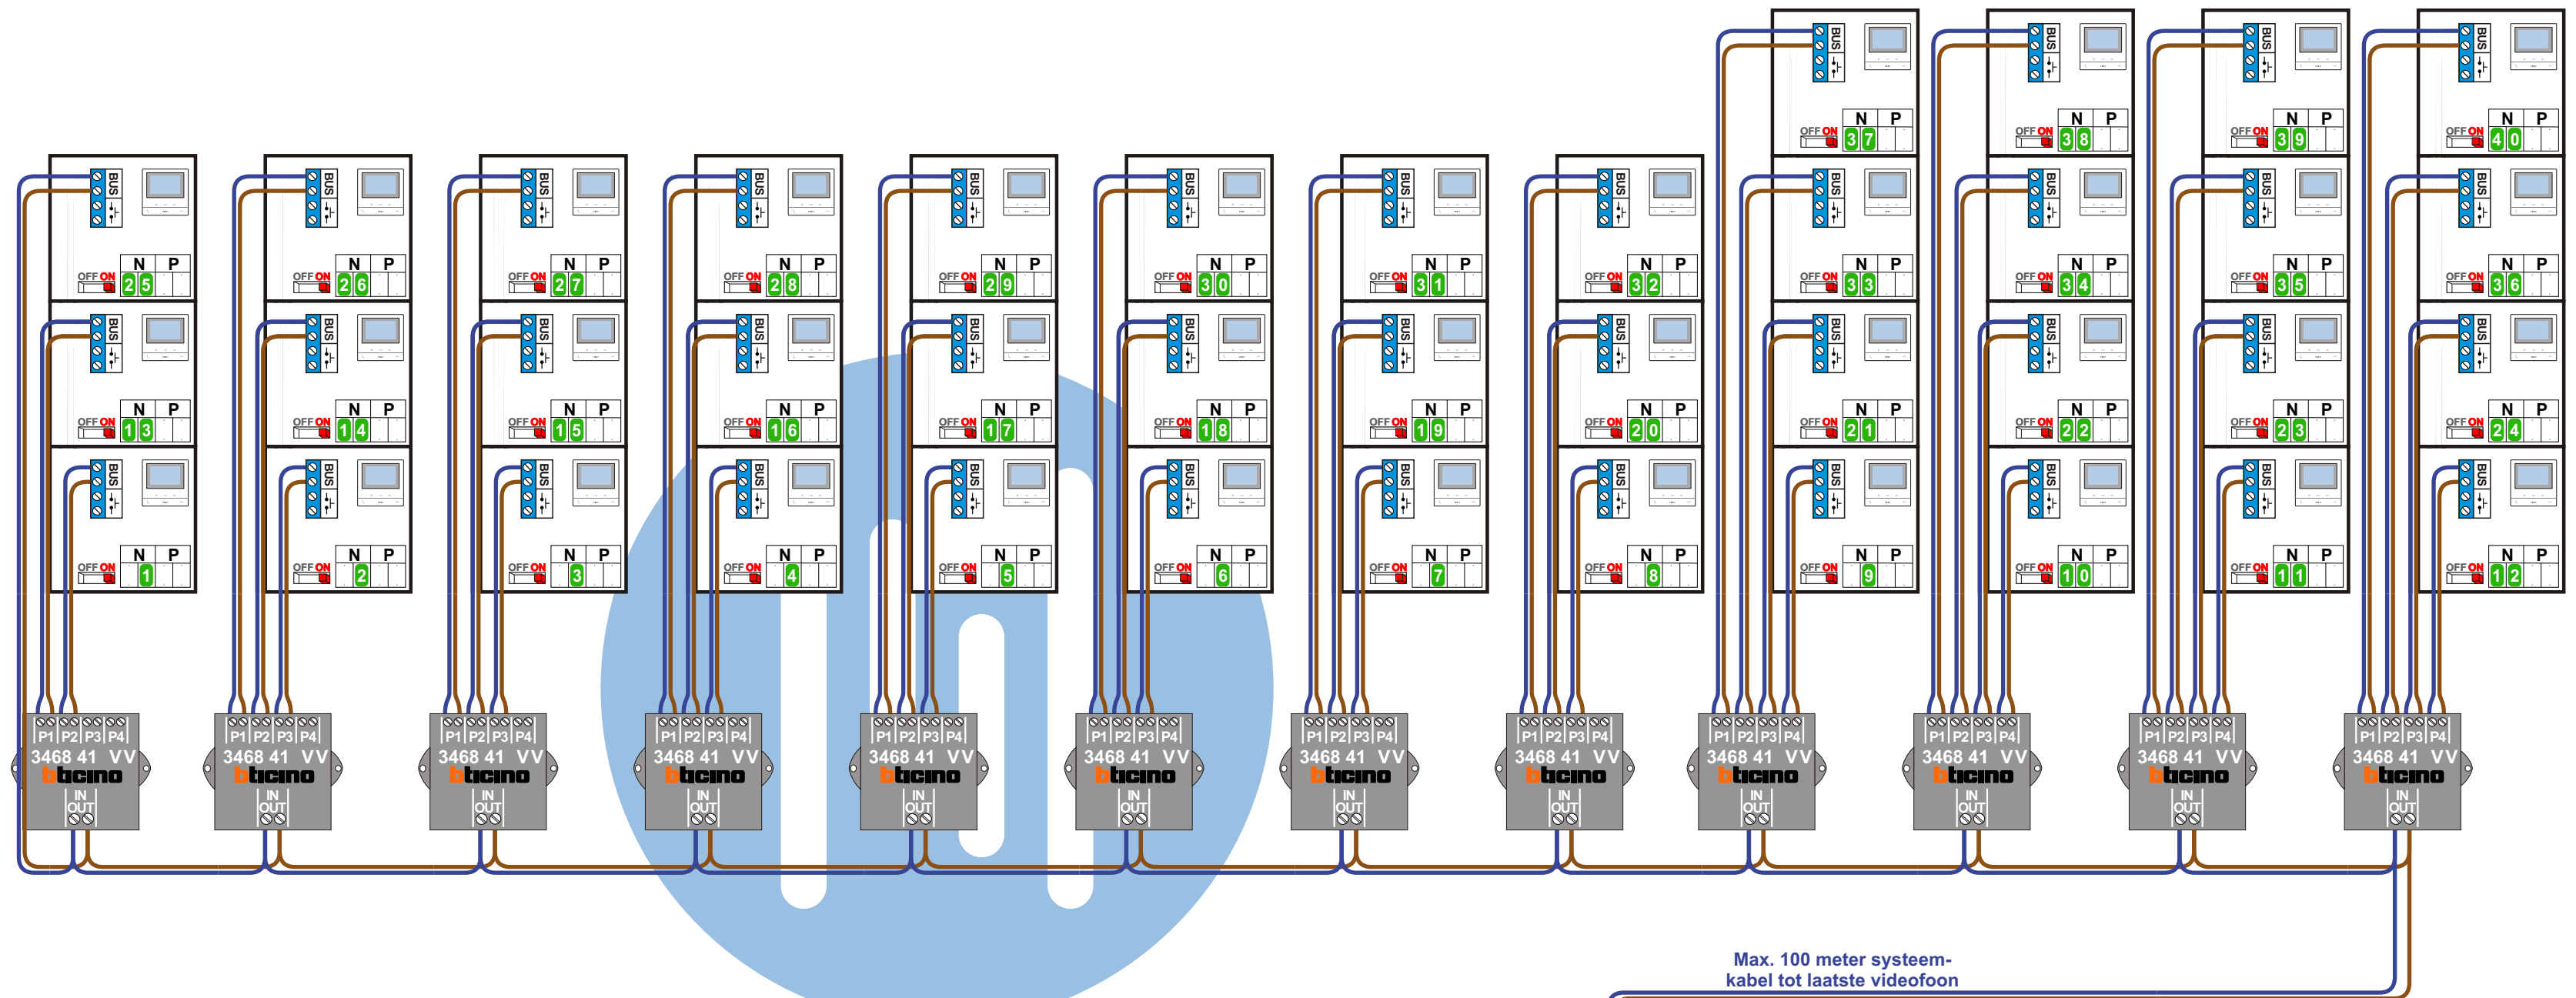


Haal de spanning van het systeem als je een digitizer monteert of demonteert

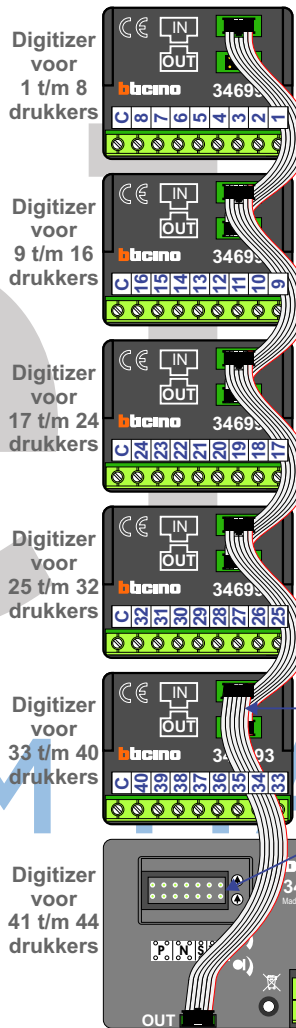

Max. 100 meter systeemkabel tot laatste videofoon

Max. 50 meter

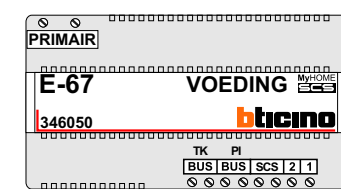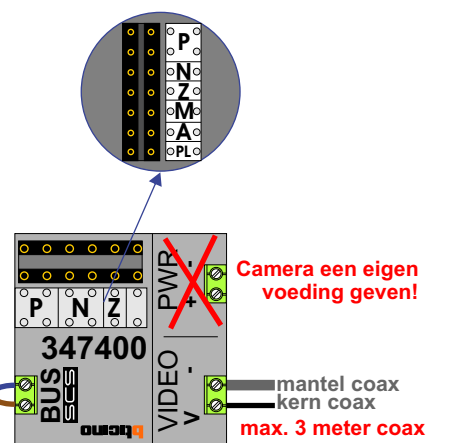

Max. 290 meter