

TWEEDRAADS BUS



Bij monteren/demonteren
spanning eraf
voorkomt defecten!

= systeemkabel

Bij andere getwiste
kabel 66% afstand!
Bij ongetwiste kabel
max. 50 meter buiten-
post naar videofoon.
UTP op aanvraag.

N-Waarde = Huisnummer

DD8 digitizer: flatcable




Connector van flatcable
nokje juiste kant op
bij aansluiten op DD8

Digitizers & flatcables




Niet monteren/demonteren
onder spanning
Beldrukkers mogen wel

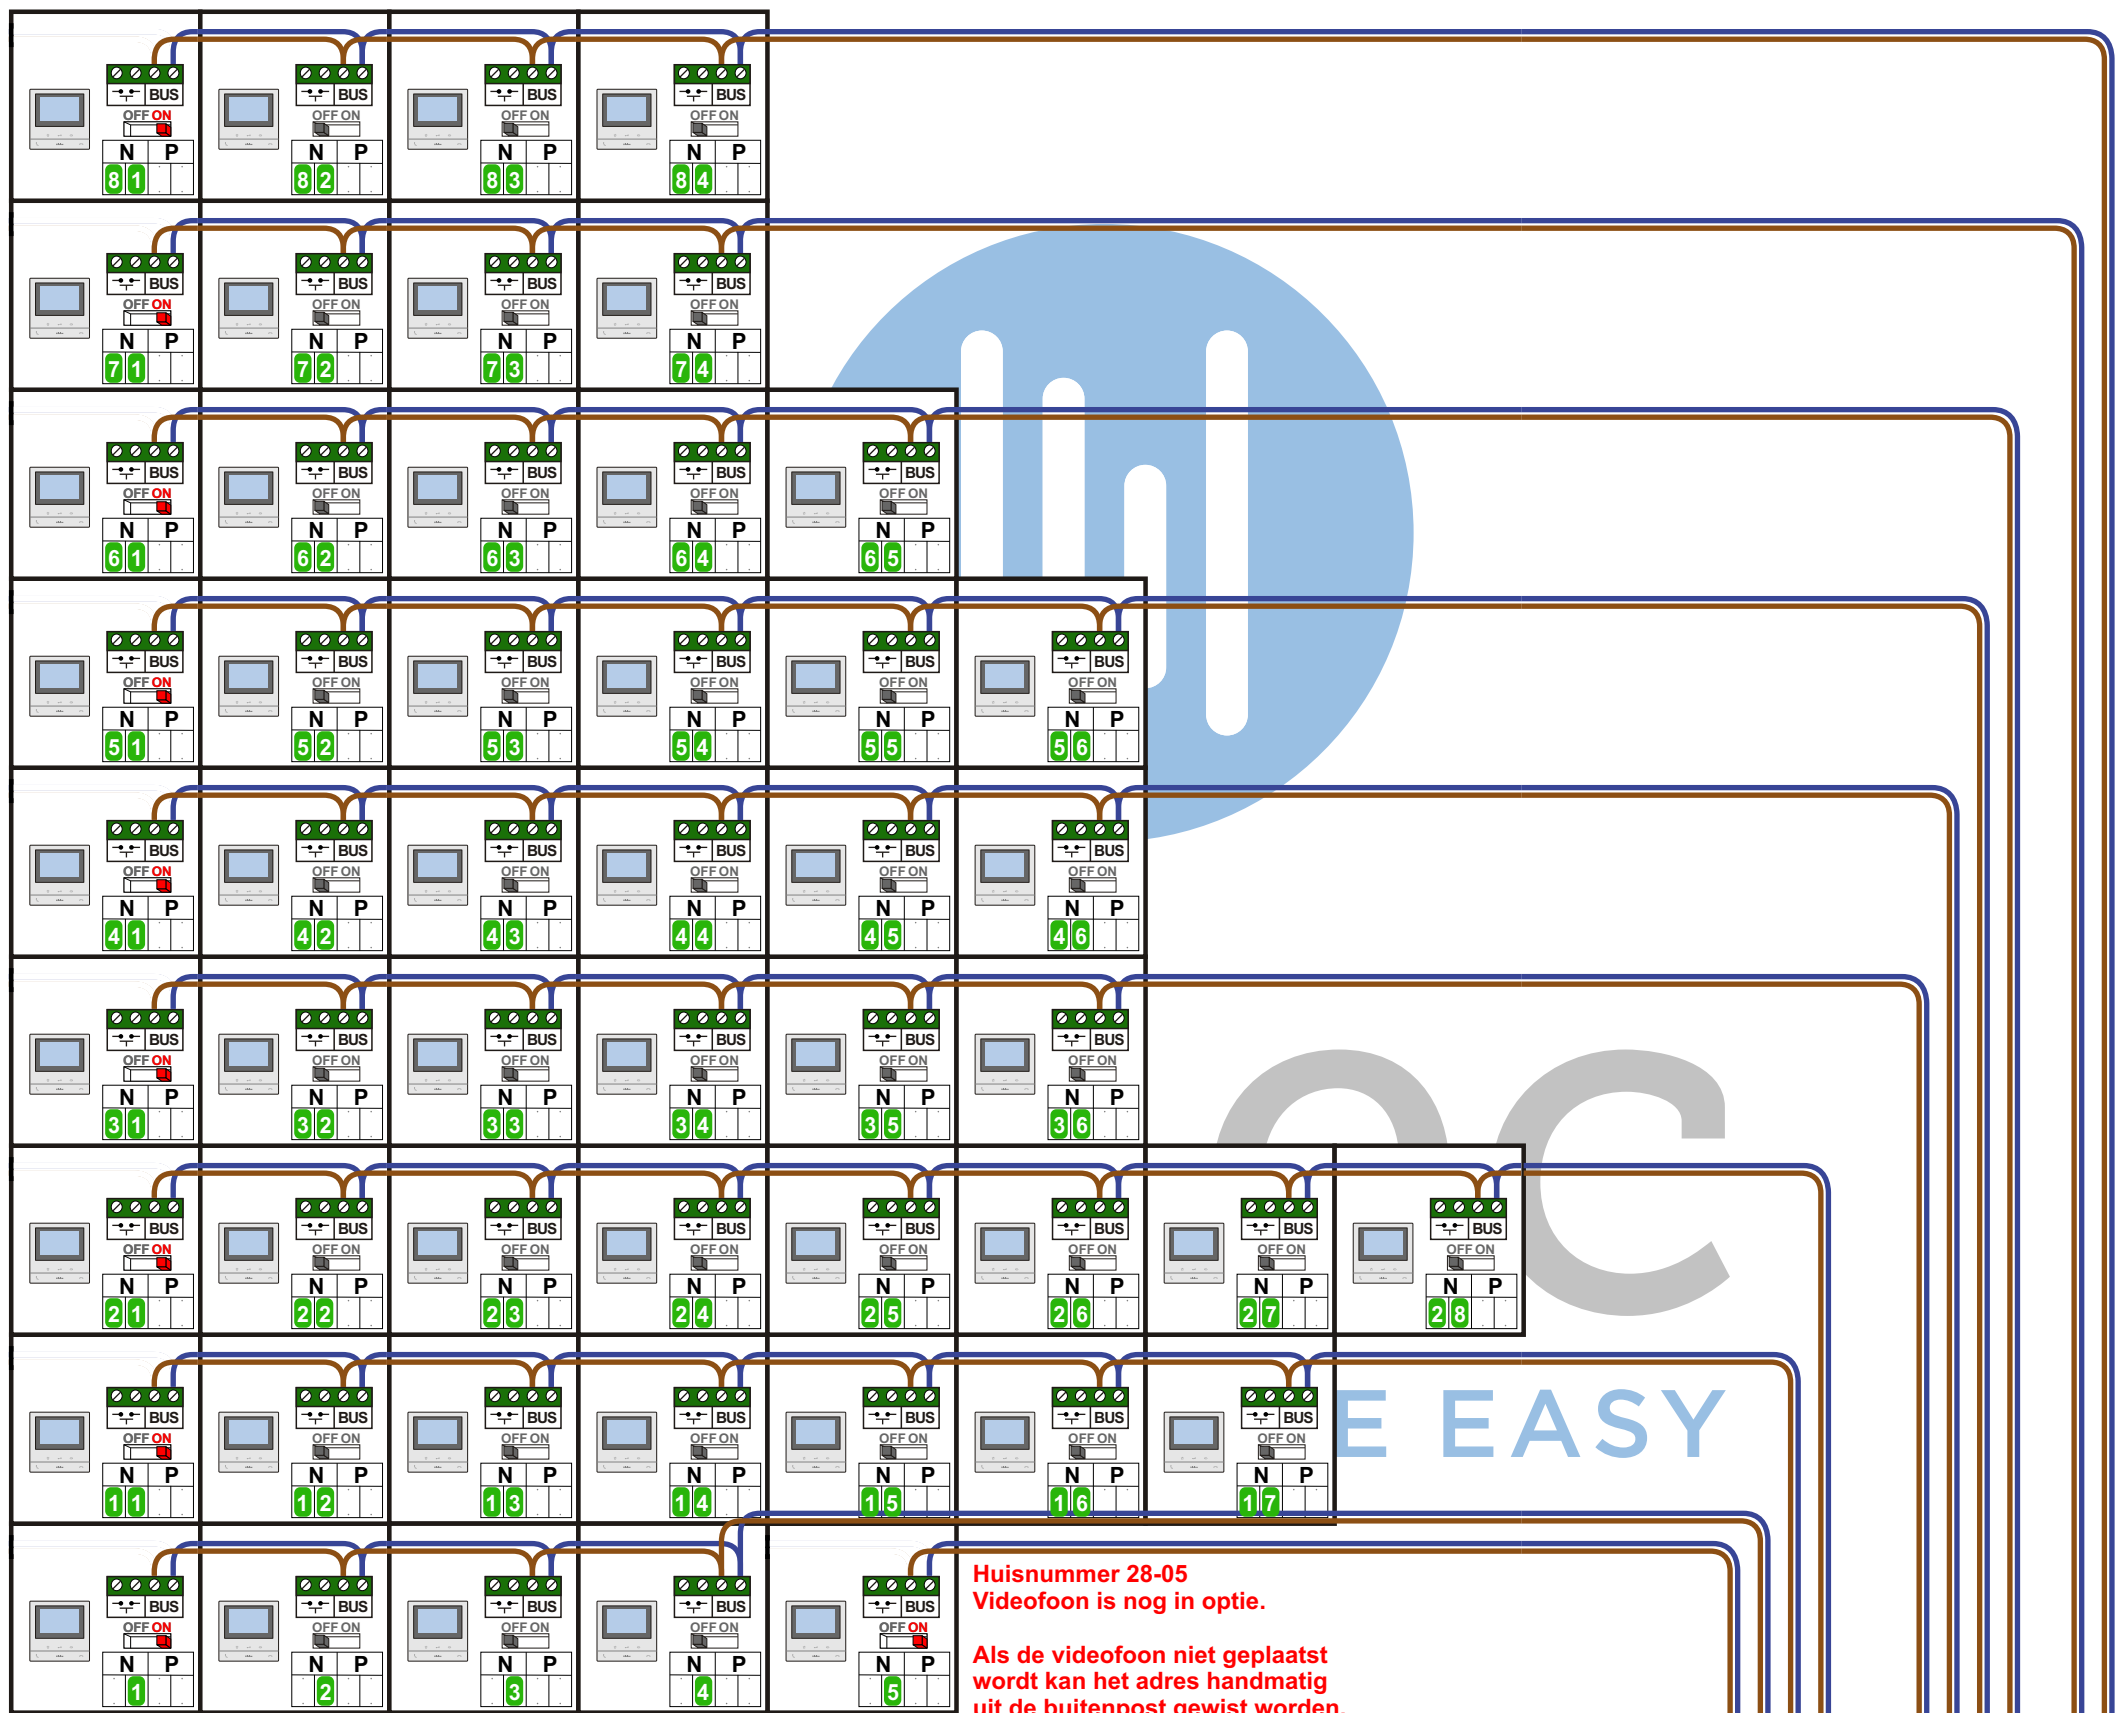


Huisnummer 28-05
Videofoon is nog in optie.

Als de videofoon niet geplaatst
wordt kan het adres handmatig
uit de buitenpost gewist worden.

Trek de connector eruit
met het oranje tooltje

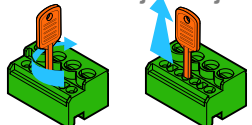

M-50

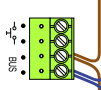



De aders moeten
echt OP de connector
doorgelust worden!

VideoVerdelers




De aders moeten
echt OP de klemmen
doorgelust worden!

DEURSTATION S-140V

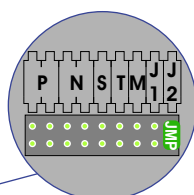
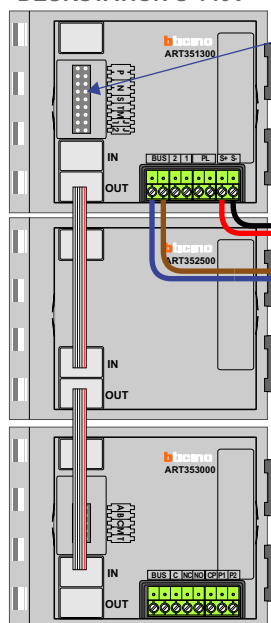


Pot.vrij contact
tbv deur opener

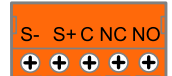

Max. 100 meter systeem-
kabel tot laatste videofoon

Max. 50 meter

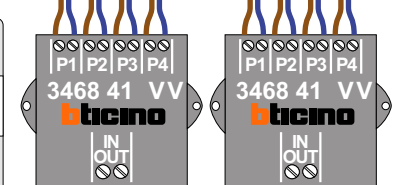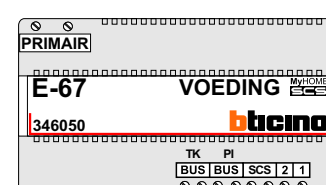

N-Waarde	Huisnummer	Intoetsen	Switch-ON
1	28-01	1	X
2	28-02	2	
3	28-03	3	
4	28-04	4	
5	28-05	5	X
11	28-11	11	X
12	28-12	12	
13	28-13	13	
14	28-14	14	
15	28-15	15	
16	28-16	16	
17	28-17	17	
21	28-21	21	X
22	28-22	22	
23	28-23	23	
24	28-24	24	
25	28-25	25	
26	28-26	26	
27	28-27	27	
28	28-28	28	
31	28-31	31	X
32	28-32	32	
33	28-33	33	
34	28-34	34	
35	28-35	35	
36	28-36	36	
41	28-41	41	X
42	28-42	42	
43	28-43	43	
44	28-44	44	
45	28-45	45	
46	28-46	46	
51	28-51	51	X
52	28-52	52	
53	28-53	53	
54	28-54	54	
55	28-55	55	
56	28-56	56	
61	28-61	61	X
62	28-62	62	
63	28-63	63	
64	28-64	64	
65	28-65	65	
71	28-71	71	X
72	28-72	72	
73	28-73	73	
74	28-74	74	
81	28-81	81	X
82	28-82	82	
83	28-83	83	
84	28-84	84	

→ Huisnummer 28-05
Videofoon is nog in optie.

Als de videofoon niet geplaatst
wordt kan het adres handmatig
uit de buitenpost gewist worden.