


— = systeemkabel
 Bij andere getwiste kabel 66% afstand!
 Bij ongetwiste kabel max. 50 meter buitenpost naar videofoon.
 UTP op aanvraag.

DD8 digitizer: flatcable



Connector van flatcable nokje juiste kant op bij aansluiten op DD8

M-50

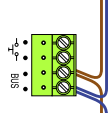

De aders moeten echt **OP** de connector doorgelust worden!

VideoVerdeler




De aders moeten echt **OP** de klemmen doorgelust worden!

TWEEDRAADS BUS



Bij monteren/demonteren spanning eraf voorkomt defecten!

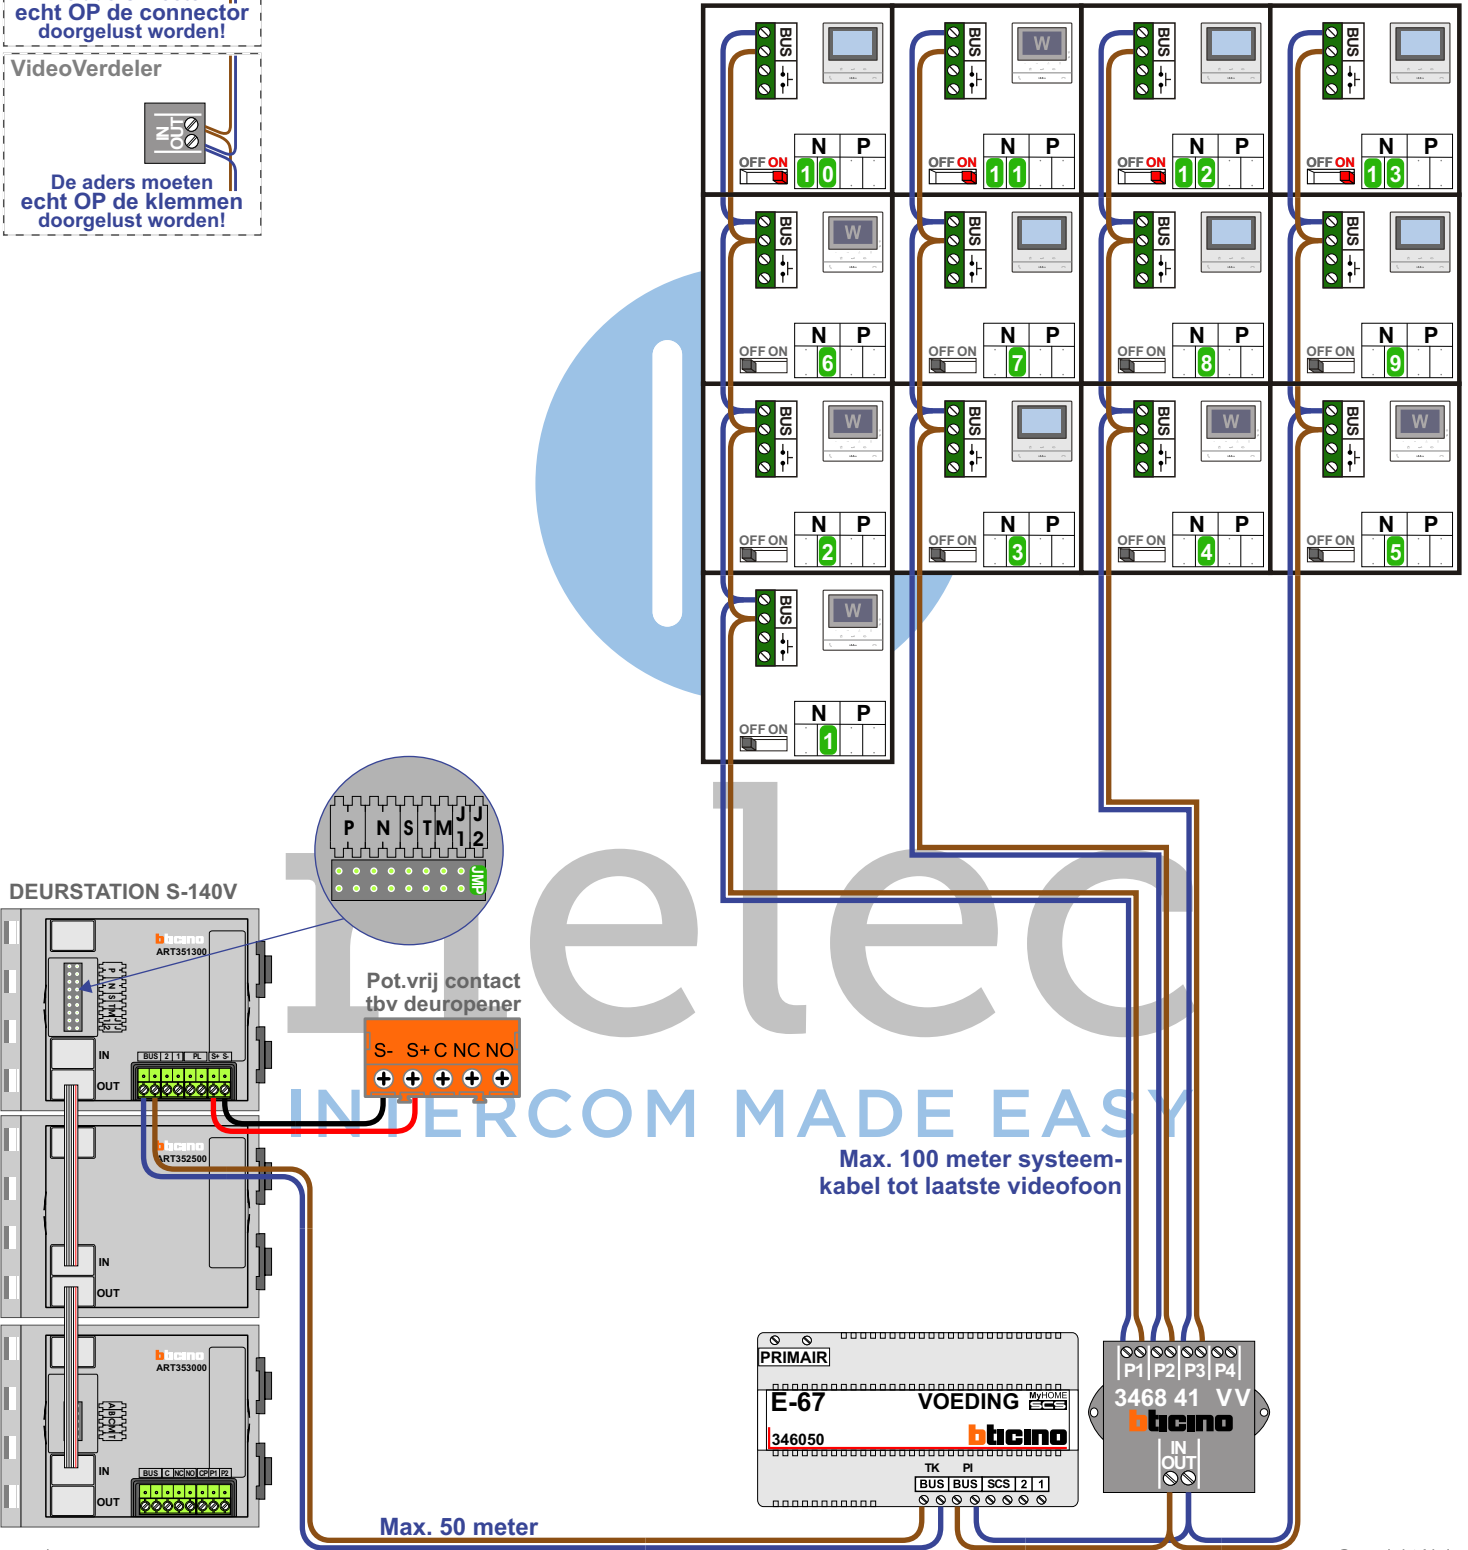

Max. 100 meter systeemkabel tot laatste videofoon

Max. 50 meter

— = systeemkabel


Bij andere getwiste kabel 66% afstand!
Bij ongetwiste kabel max. 50 meter buitenpost naar videofoon.
UTP op aanvraag.

TWEEDRAADS BUS



Bij monteren/demonteren spanning eraf voorkomt defecten!

N-Waarde	Huisnummer	Switch-ON	Toestel
1	37		M-50W ifi
2	39		M-50W ifi
3	41		M-50b
4	43		M-50W ifi
5	45		M-50W ifi
6	47		M-50W ifi
7	49		M-50b
8	51		M-50b
9	53		M-50b
10	55	X	M-50b
11	57	X	M-50W ifi
12	59	X	M-50b
13	61	X	M-50b

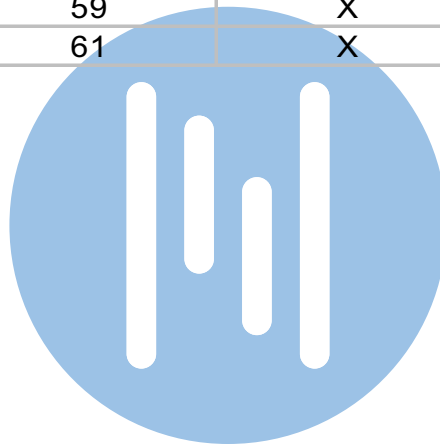

nelec
INTERCOM MADE EASY