

= systeemkabel
Bij andere getwiste kabel 66% afstand!
Bij ongetwiste kabel max. 50 meter buitenpost naar videofoon.
UTP op aanvraag.

TWEEDRAADS BUS

Bij monteren/demonteren spanning eraf voorkomt defecten!

Digitizers & flatcables




Niet monteren/demonteren onder spanning
Beldrukkers mogen wel

M-50



De aders moeten echt OP de connector doorgelust worden!

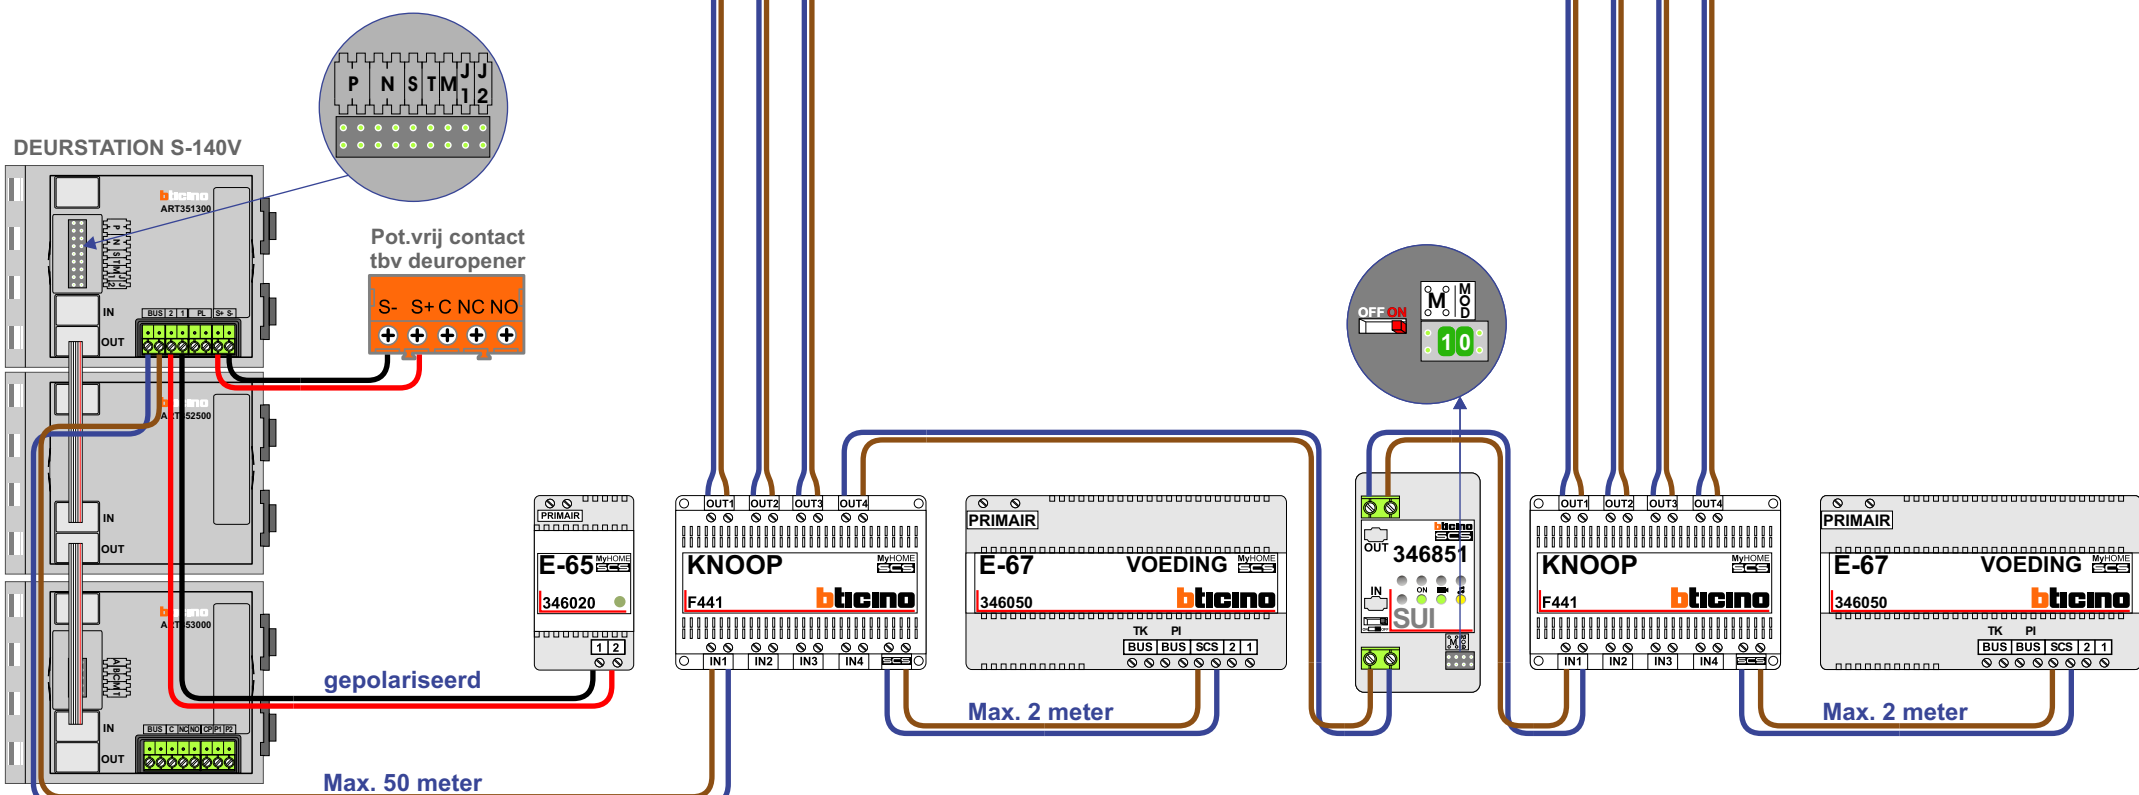

N-Waarde	Huisnummer	Switch-ON
1	3	
2	5	
3	7	
4	9	
5	11	
6	13	
7	15	
8	17	
9	19	
10	21	
11	23	
12	25	
13	27	
14	29	
15	31	
16	33	
17	35	
18	37	
19	39	
20	41	
21	43	
22	45	
23	47	
24	49	X
25	51	X
26	53	X
27	55	X
28	57	X
29	59	X
30	61	X