


= systeemkabel
Bij andere getwiste kabel 66% afstand!
Bij ongetwiste kabel max. 50 meter buitenpost naar videofoon.
UTP op aanvraag.

TWEEDRAADS BUS




Bij monteren/demonteren spanning eraf voorkomt defecten!

VideoVerdeler

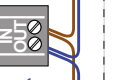

De aders moeten echt OP de klemmen doorgelust worden!

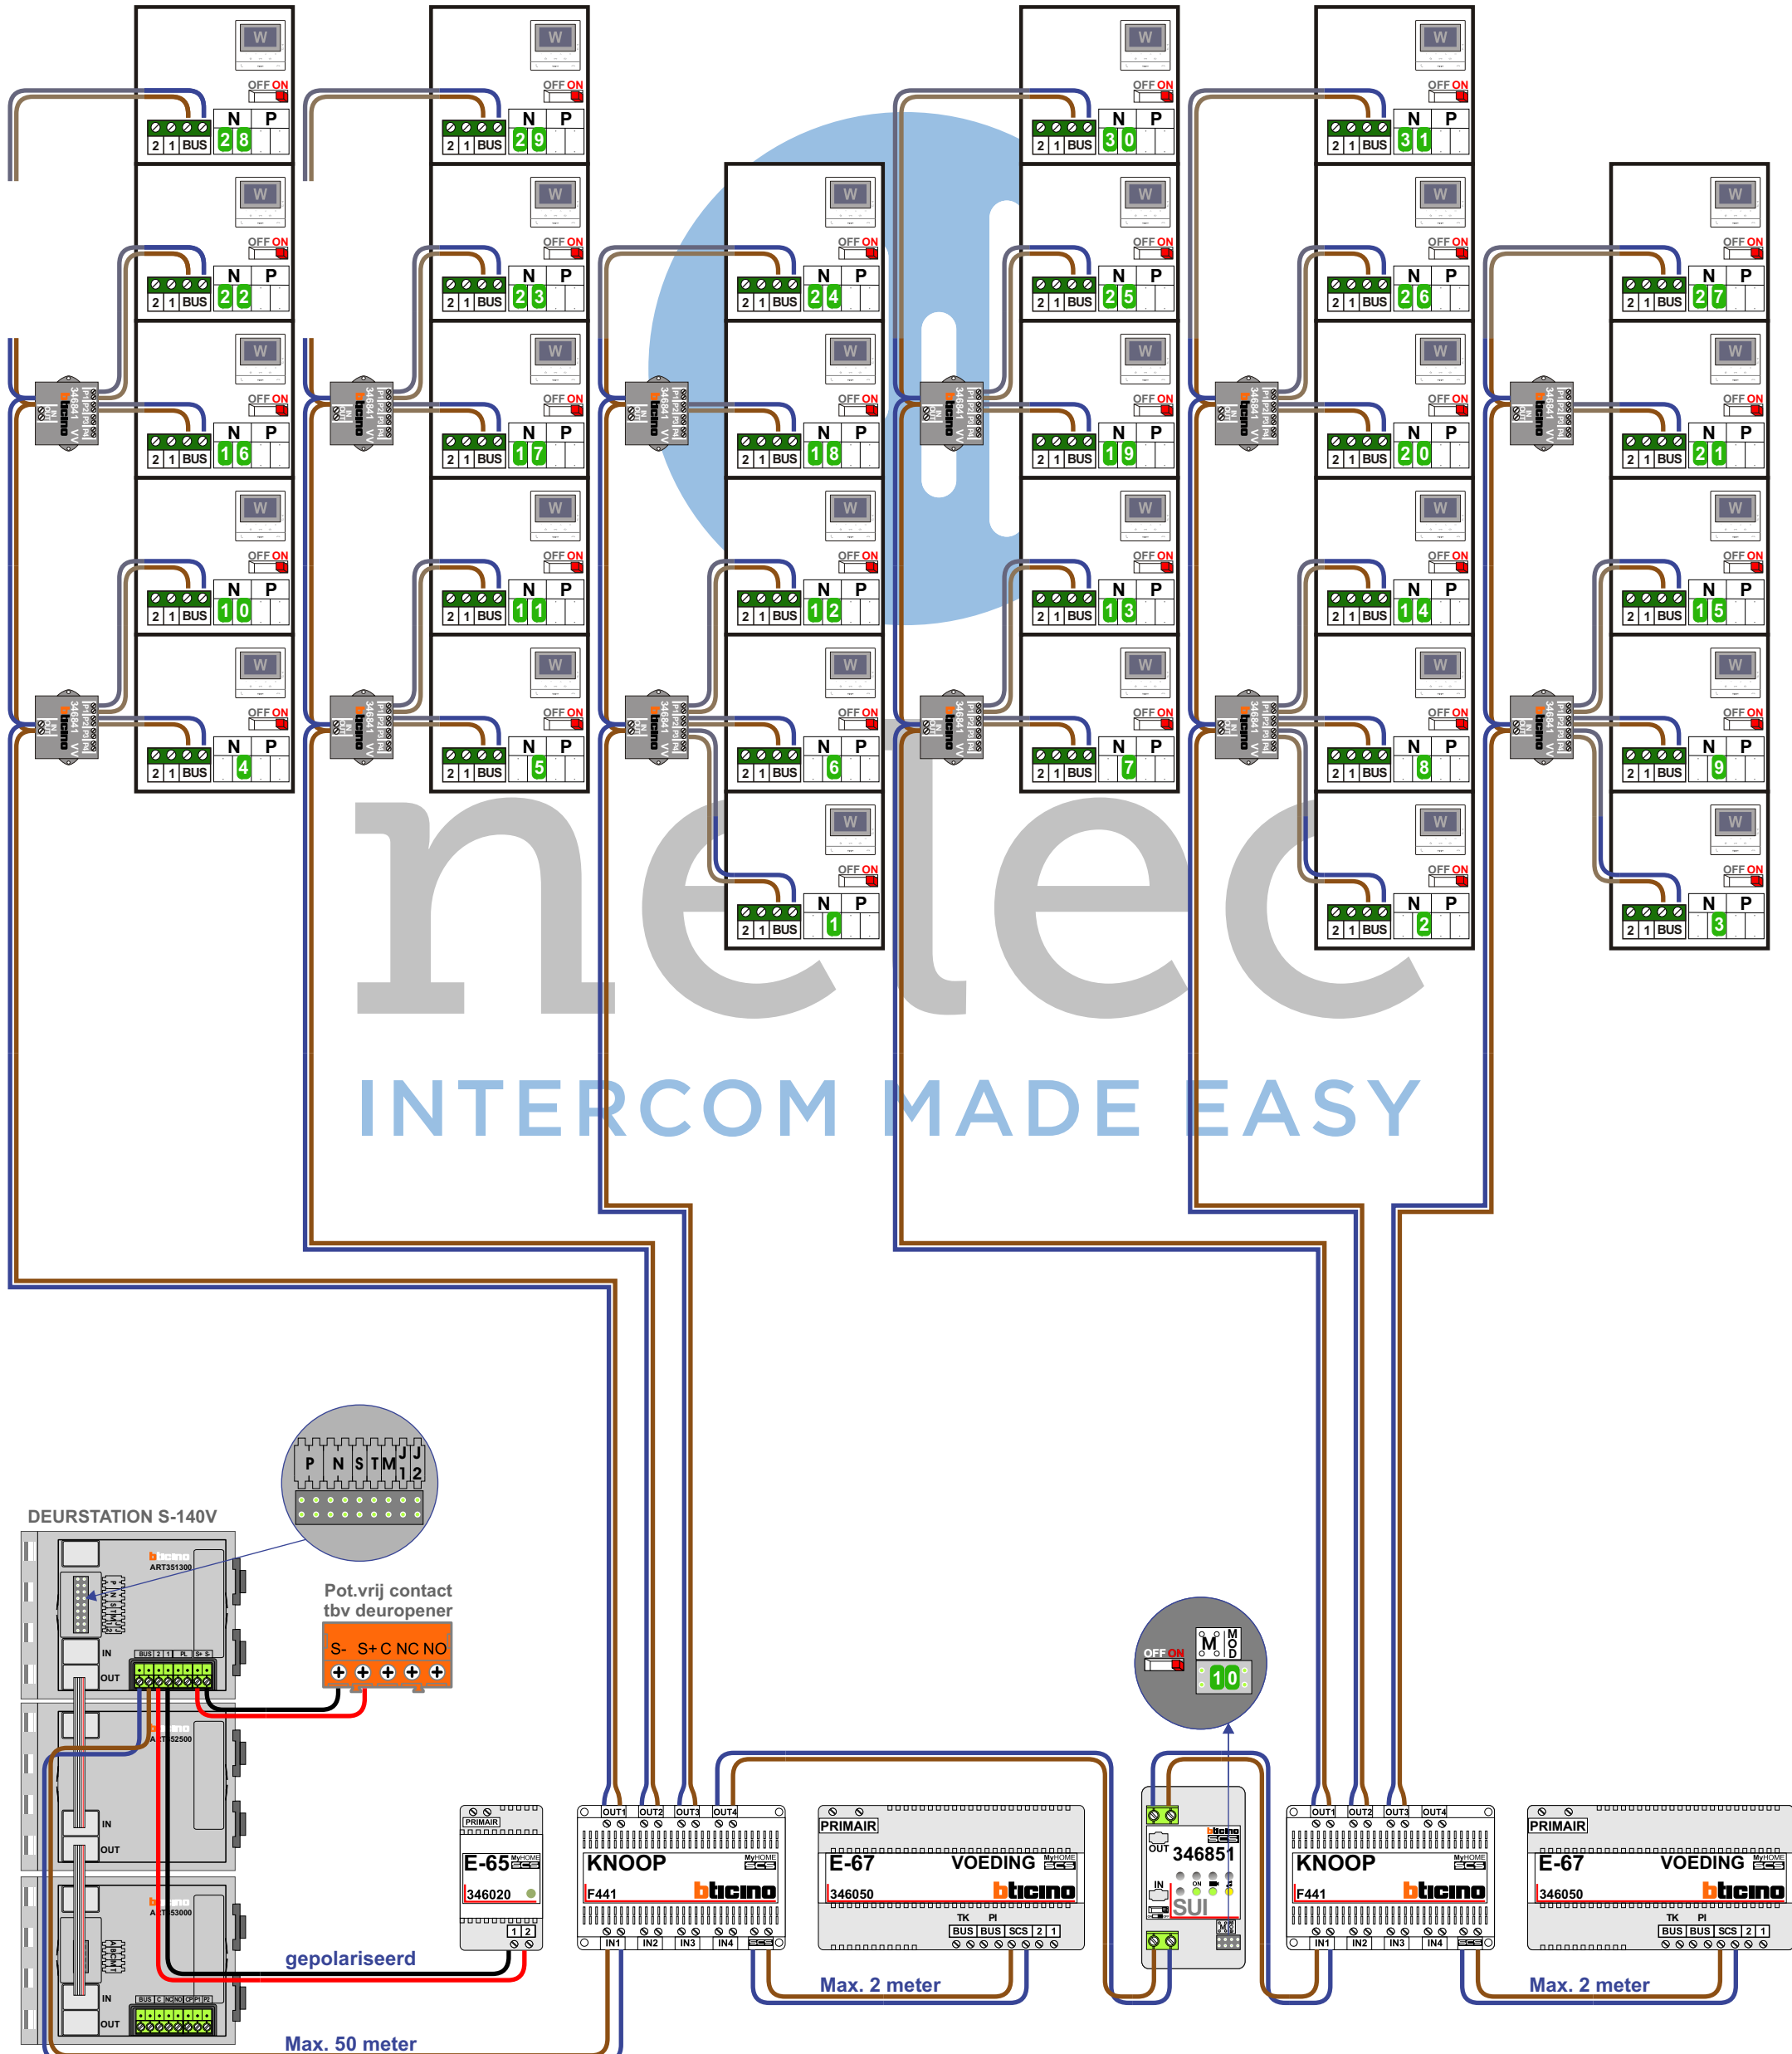

N-Waarde	Huisnummer	Switch-ON
1	29	X
2	30	X
3	31	X
4	32	X
5	33	X
6	34	X
7	35	X
8	36	X
9	37	X
10	38	X
11	39	X
12	40	X
13	41	X
14	42	X
15	43	X
16	44	X
17	45	X
18	46	X
19	47	X
20	48	X
21	49	X
22	50	X
23	51	X
24	52	X
25	53	X
26	54	X
27	55	X
28	56	X
29	57	X
30	58	X
31	59	X