

— = systeemkabel
Bij andere getwiste kabel 66% afstand!
Bij ongetwiste kabel max. 50 meter buitenpost naar videofoon.
UTP op aanvraag.

DD8 digitzer: flatcable



Digitizers & flatcables




TWEEDRAADS BUS




Bij monteren/demonteren spanning eraf voorkomt defecten!

VideoVerdeler

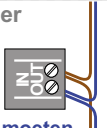

De aders moeten echt OP de klemmen doorgelust worden!

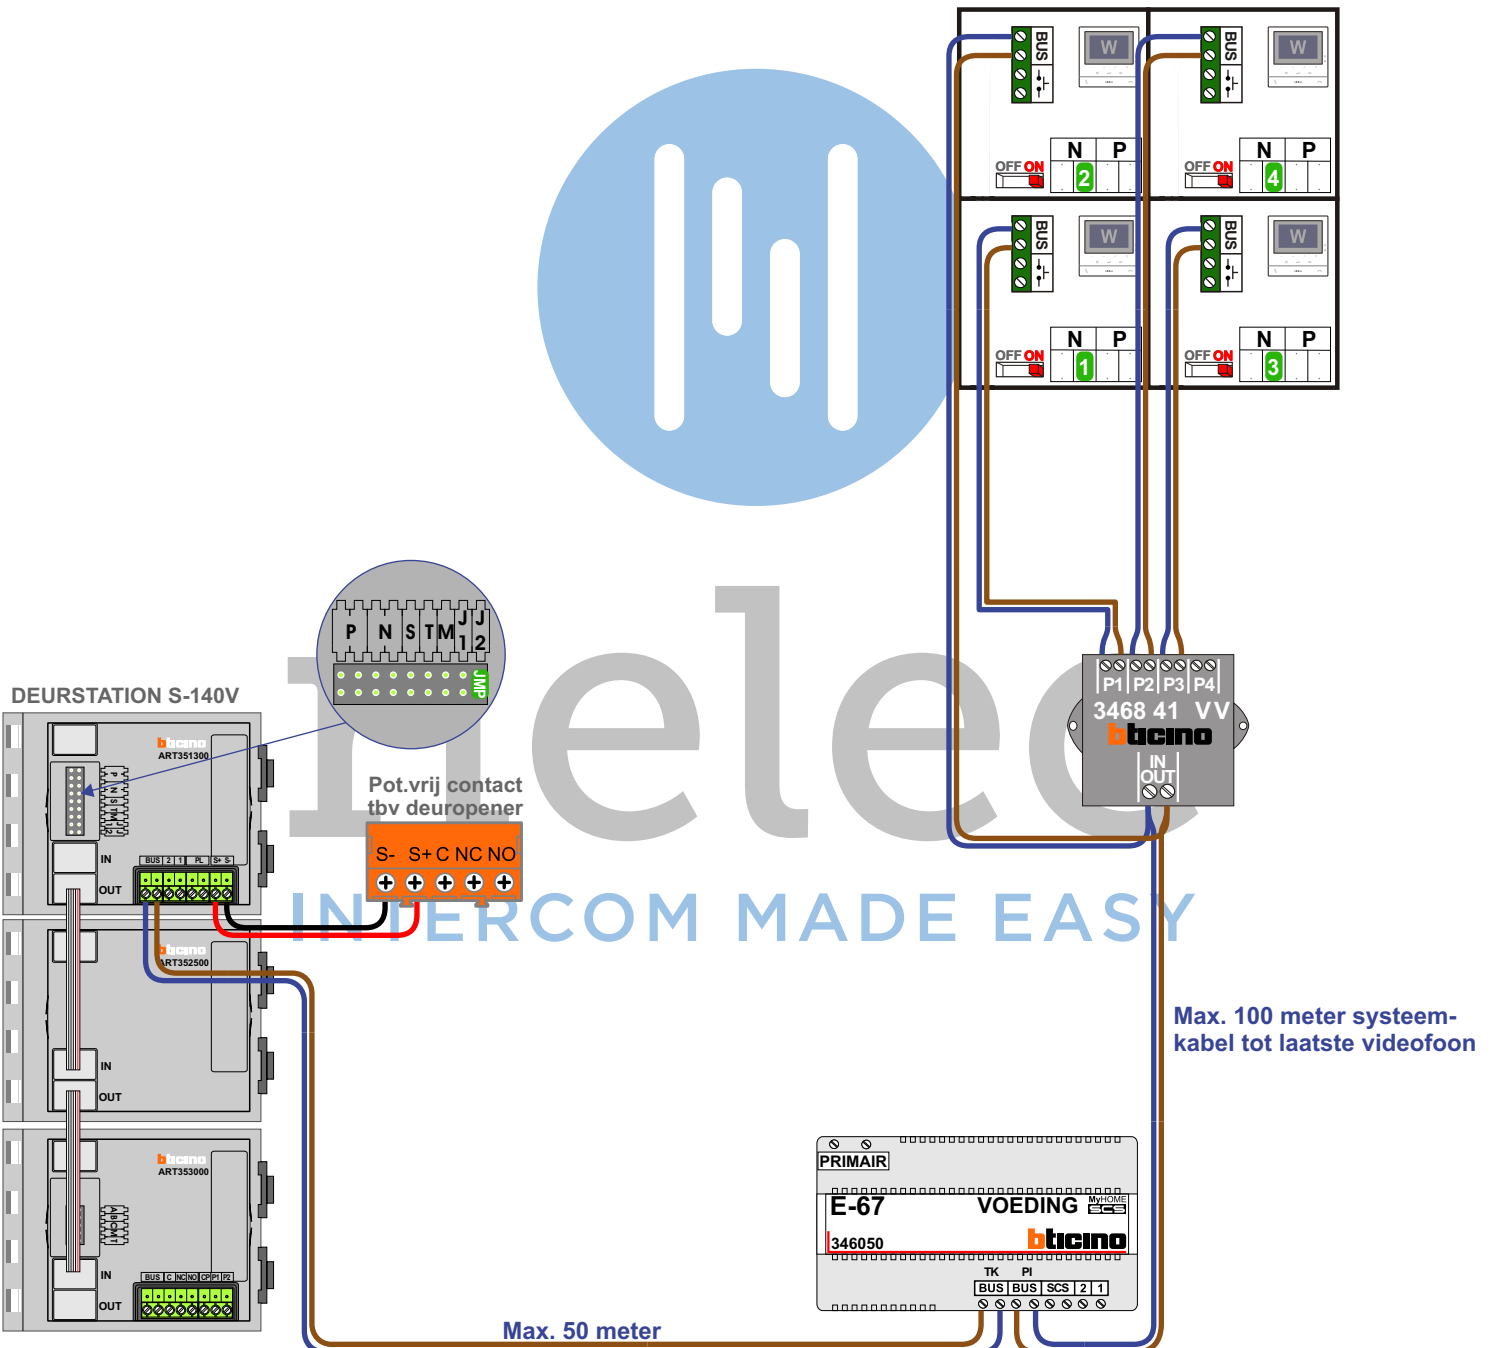

 = **systeemkabel**
 Bij andere getwiste
 kabel 66% afstand!
 Bij ongetwiste kabel
 max. 50 meter buiten-
 post naar videofoon.
 UTP op aanvraag.

TWEEDRAADS BUS


Bij monteren/demonteren
 spanning eraf
 voorkomt defecten!

N-Waarde	Huisnummer	Switch-ON
1	11	X
2	12	X
3	13	X
4	14	X

N-Waarde	Huisnummer	Switch-ON
1	15	X
2	16	X
3	17	X
4	18	X

N-Waarde	Huisnummer	Switch-ON
1	19	X
2	20	X
3	21	X
4	22	X

N-Waarde	Huisnummer	Switch-ON
1	23	X
2	24	X
3	25	X
4	26	X

nelec
INTERCOM MADE EASY

N-Waarde	Huisnummer	Switch-ON
1	27	X
2	28	X
3	29	X
4	30	X