


**Systemkabel**  
Bij andere getaste kabel 66% afstand!  
Bij ongepaste kabel max. 50 meter buiten-voeding collectief  
UTP op aanvraag  
Ditzaars & flatcable  
DBS digitaal flatcable

**TWEEKRAADS BUS**  
Bij monorevolutoren spanning eraf  
voorkant collectief  
DDB digitaal flatcable

**CONTOUR**  
Connecter van flatcable  
niet in de kabel  
niet in de kabel  
Beloofde mogen niet

VideoVerdeler  
M-50  
De afers moeten echt OP de connector  
doorgelast worden!  
SUI  
BT-Rel 346210  
De afers moeten echt OP de connector  
doorgelast worden!

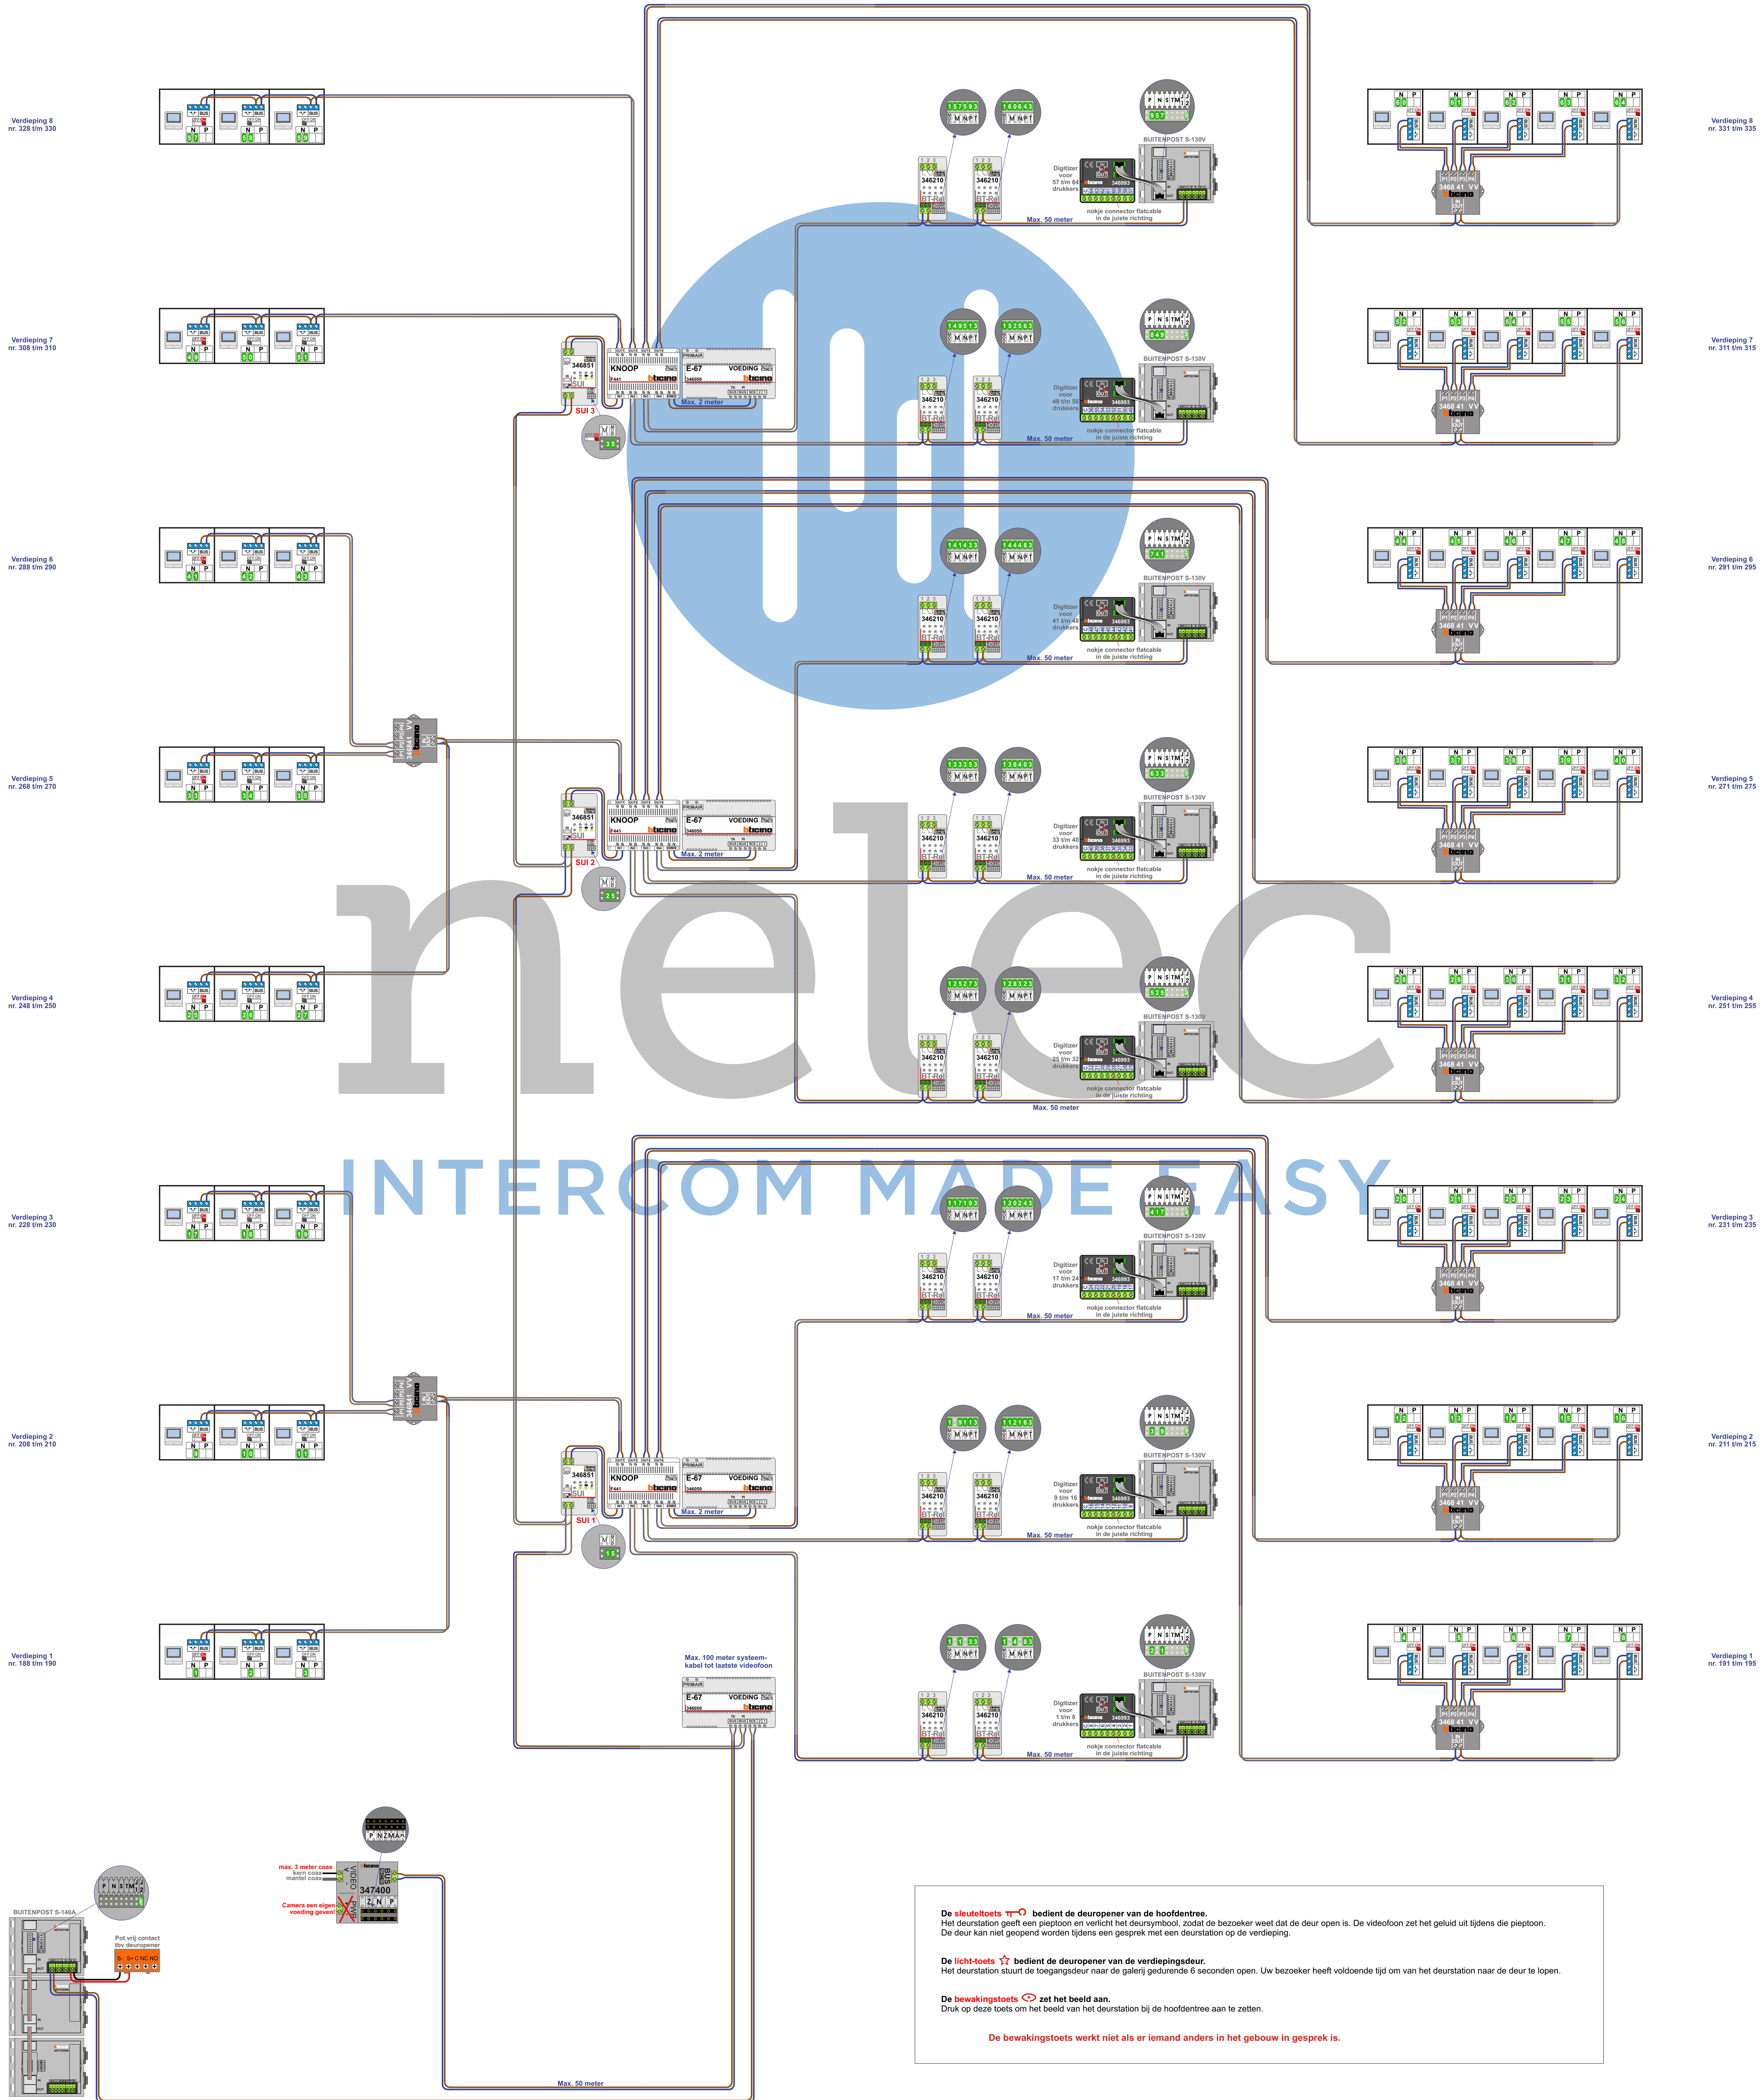

N-Waarde Hoofdbuitenpost	N-Waarde Lokale buitenpost	Huisnummer	Switch-ON
101	1	188	X
102	2	189	
103	3	190	
104	4	191	X
105	5	192	X
106	6	193	X
107	7	194	X
108	8	195	X
109	9	208	X
110	10	209	
111	11	210	
112	12	211	X
113	13	212	X
114	14	213	X
115	15	214	X
116	16	215	X
117	17	228	X
118	18	229	
119	19	230	
120	20	231	X
121	21	232	X
122	22	233	X
123	23	234	X
124	24	235	X
225	25	248	X
226	26	249	
227	27	250	
228	28	251	X
229	29	252	X
230	30	253	X
231	31	254	X
232	32	255	X
233	33	268	X
234	34	269	
235	35	270	
236	36	271	X
237	37	272	X
238	38	273	X
239	39	274	X
240	40	275	X
241	41	288	X
242	42	289	
243	43	290	
244	44	291	X
245	45	292	X
246	46	293	X
247	47	294	X
248	48	295	X
349	49	308	X
350	50	309	
351	51	310	
352	52	311	X
353	53	312	X
354	54	313	X
355	55	314	X
356	56	315	X
357	57	328	X
358	58	329	
359	59	330	
360	60	331	X
361	61	332	X
362	62	333	X
363	63	334	X
364	64	335	X