

= systeemkabel

Bij kabel 2 x 1 mm²:

180% afstand!

Bij kabel 2 x 0,28 mm²:

60% afstand!


UTP op aanvraag.

TWEEDRAADS BUS




**Bij monteren/demonteren
spanning eraf
voorkomt defecten!**

Bij installaties zonder
beeld maakt het niet
uit *hoe* je de bus
aansluit. De telefoons
hoeven niet in serie en
eindweerstand zijn
niet nodig.

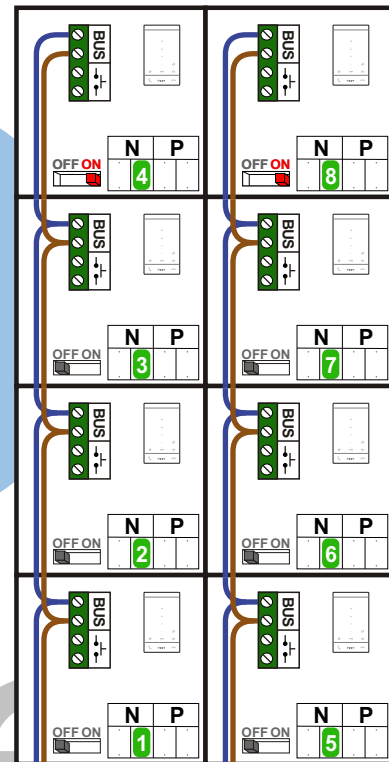

**Max. 320 meter systeem-
kabel tot laatste deurtelefoon**

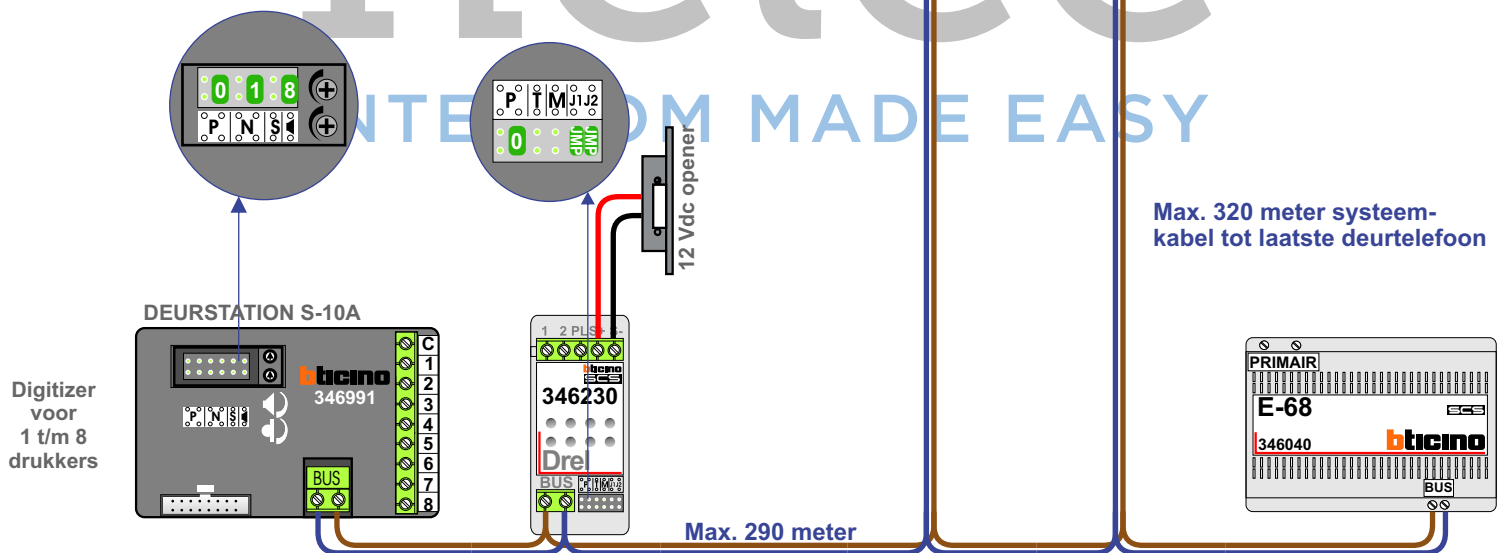

N-waarde	Huisnummer	Switch-ON
1	419A	
2	419B	
3	419C	
4	419D	X
5	421A	
6	421B	
7	421C	
8	421D	X



nelec
INTERCOM MADE EASY