

TWEEDRAADS BUS


 

Bij monteren/demonteren spanning eraf voorkomt defecten!



 = systeemkabel

Bij andere getwiste kabel 66% afstand!
Bij ongetwiste kabel max. 50 meter buiten-post naar videofoon.
UTP op aanvraag.



VideoVerdeler

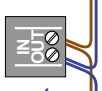

De aders moeten echt OP de klemmen doorgelust worden!

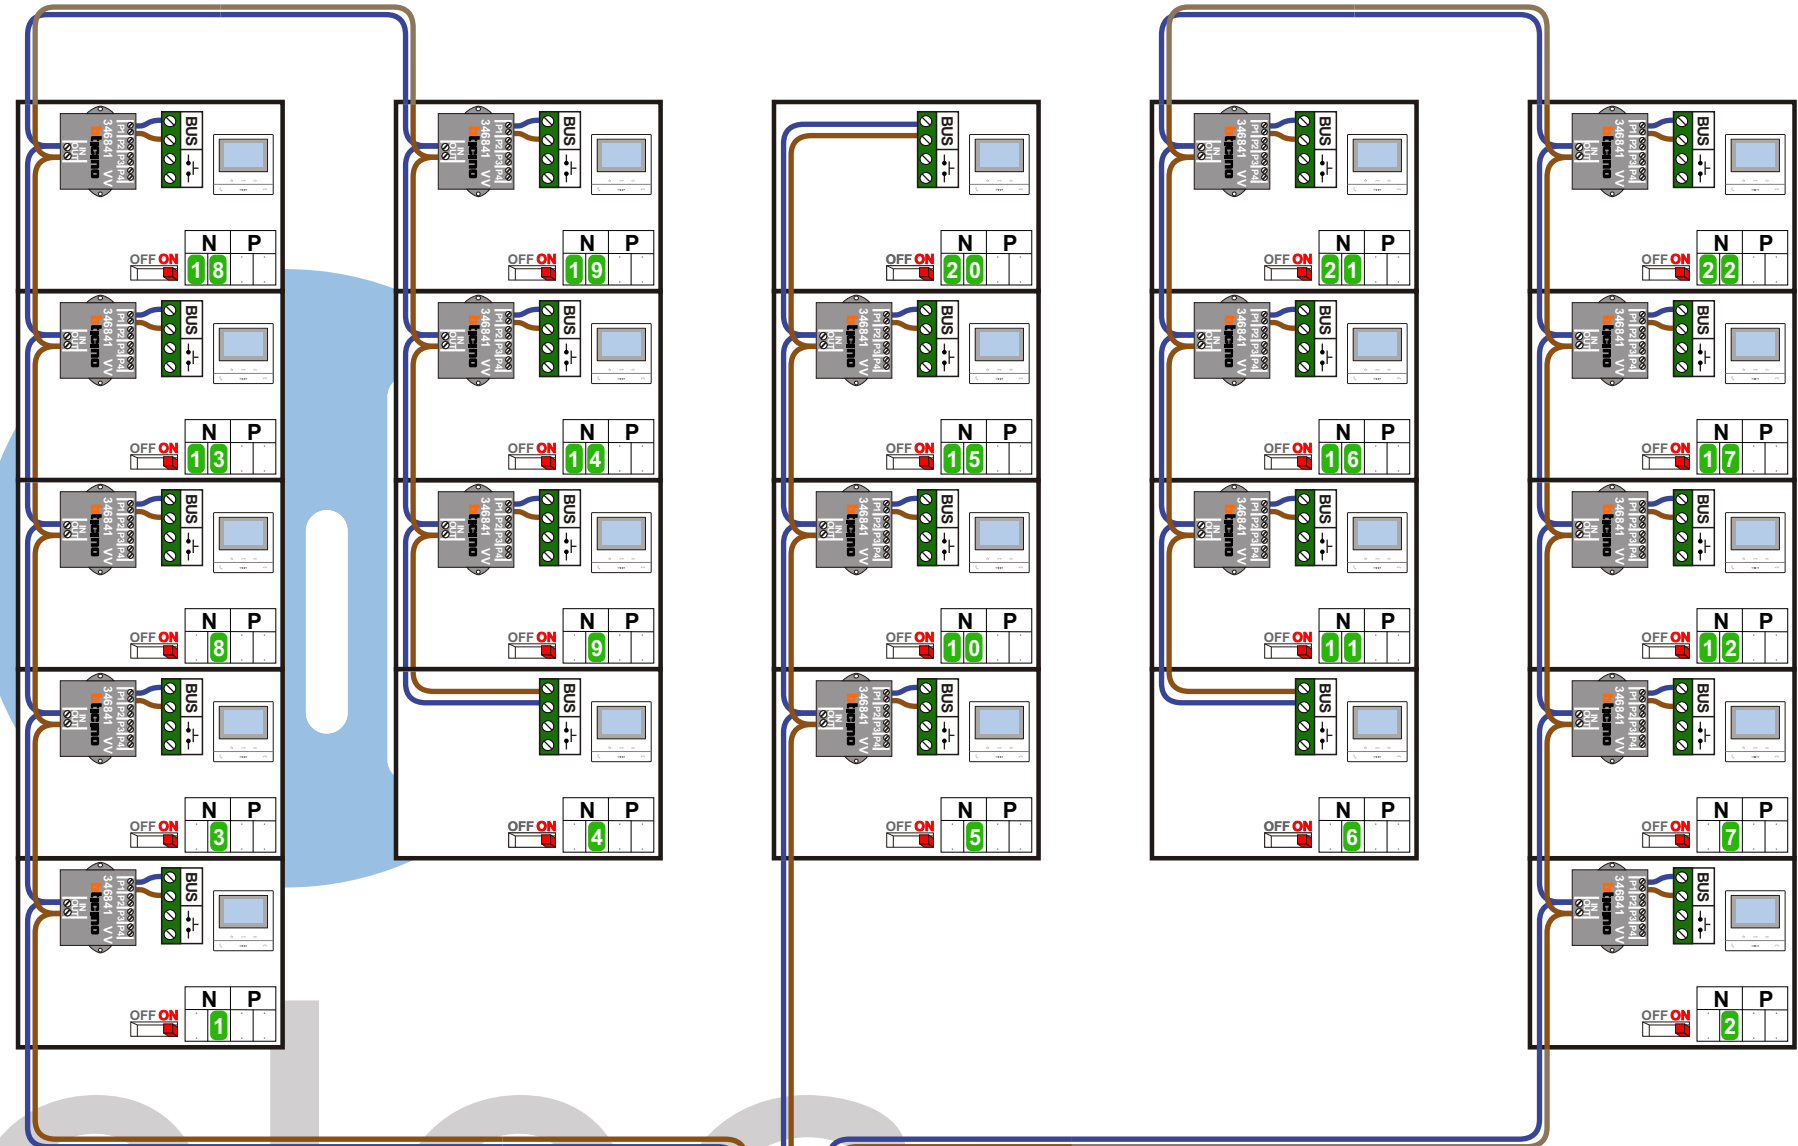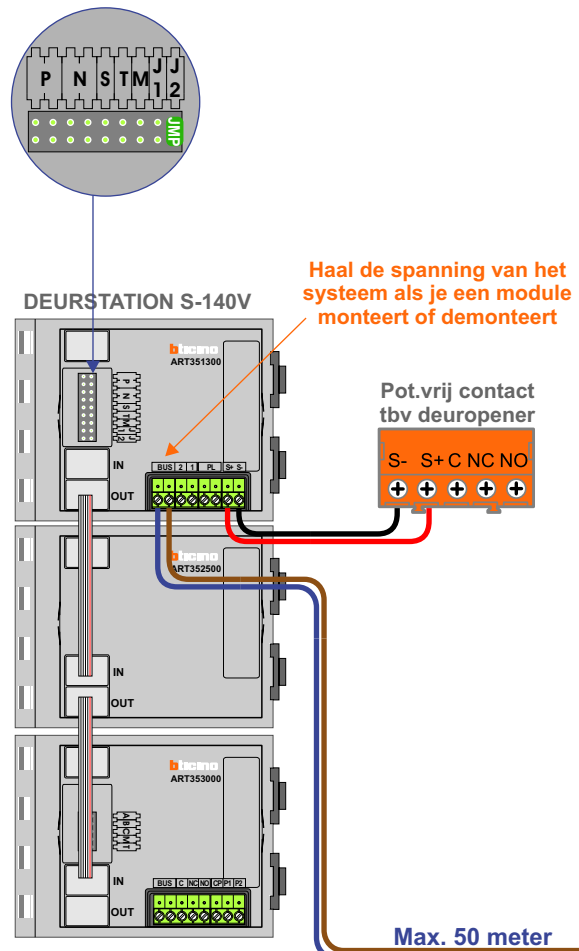

Max. 100 meter systeem-kabel tot laatste videofoon

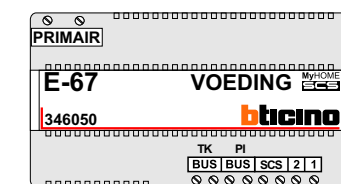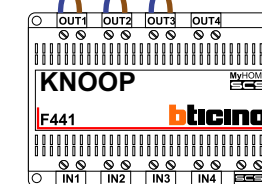

N-Waarde	Huisnummer	Switch-ON
1	2A	X
2	2B	X
3	4A	X
4	4B	X
5	4C	X
6	4D	X
7	4E	X
8	6A	X
9	6B	X
10	6C	X
11	6D	X
12	6E	X
13	8A	X
14	8B	X
15	8C	X
16	8D	X
17	8E	X
18	10A	X
19	10B	X
20	10C	X
21	10D	X
22	10E	X

nelec

INTERCOM MADE EASY