

TWEEDRAADS BUS

Bij monteren/demonteren spanning eraf voorkomen defecten!

= systeemkabel


Bij andere getwiste kabel 66% afstand!

Bij ongetwiste kabel max. 50 meter buitenpost naar videofoon. UTP op aanvraag.

VideoVerdeler



De aders moeten echt OP de klemmen doorgelust worden!

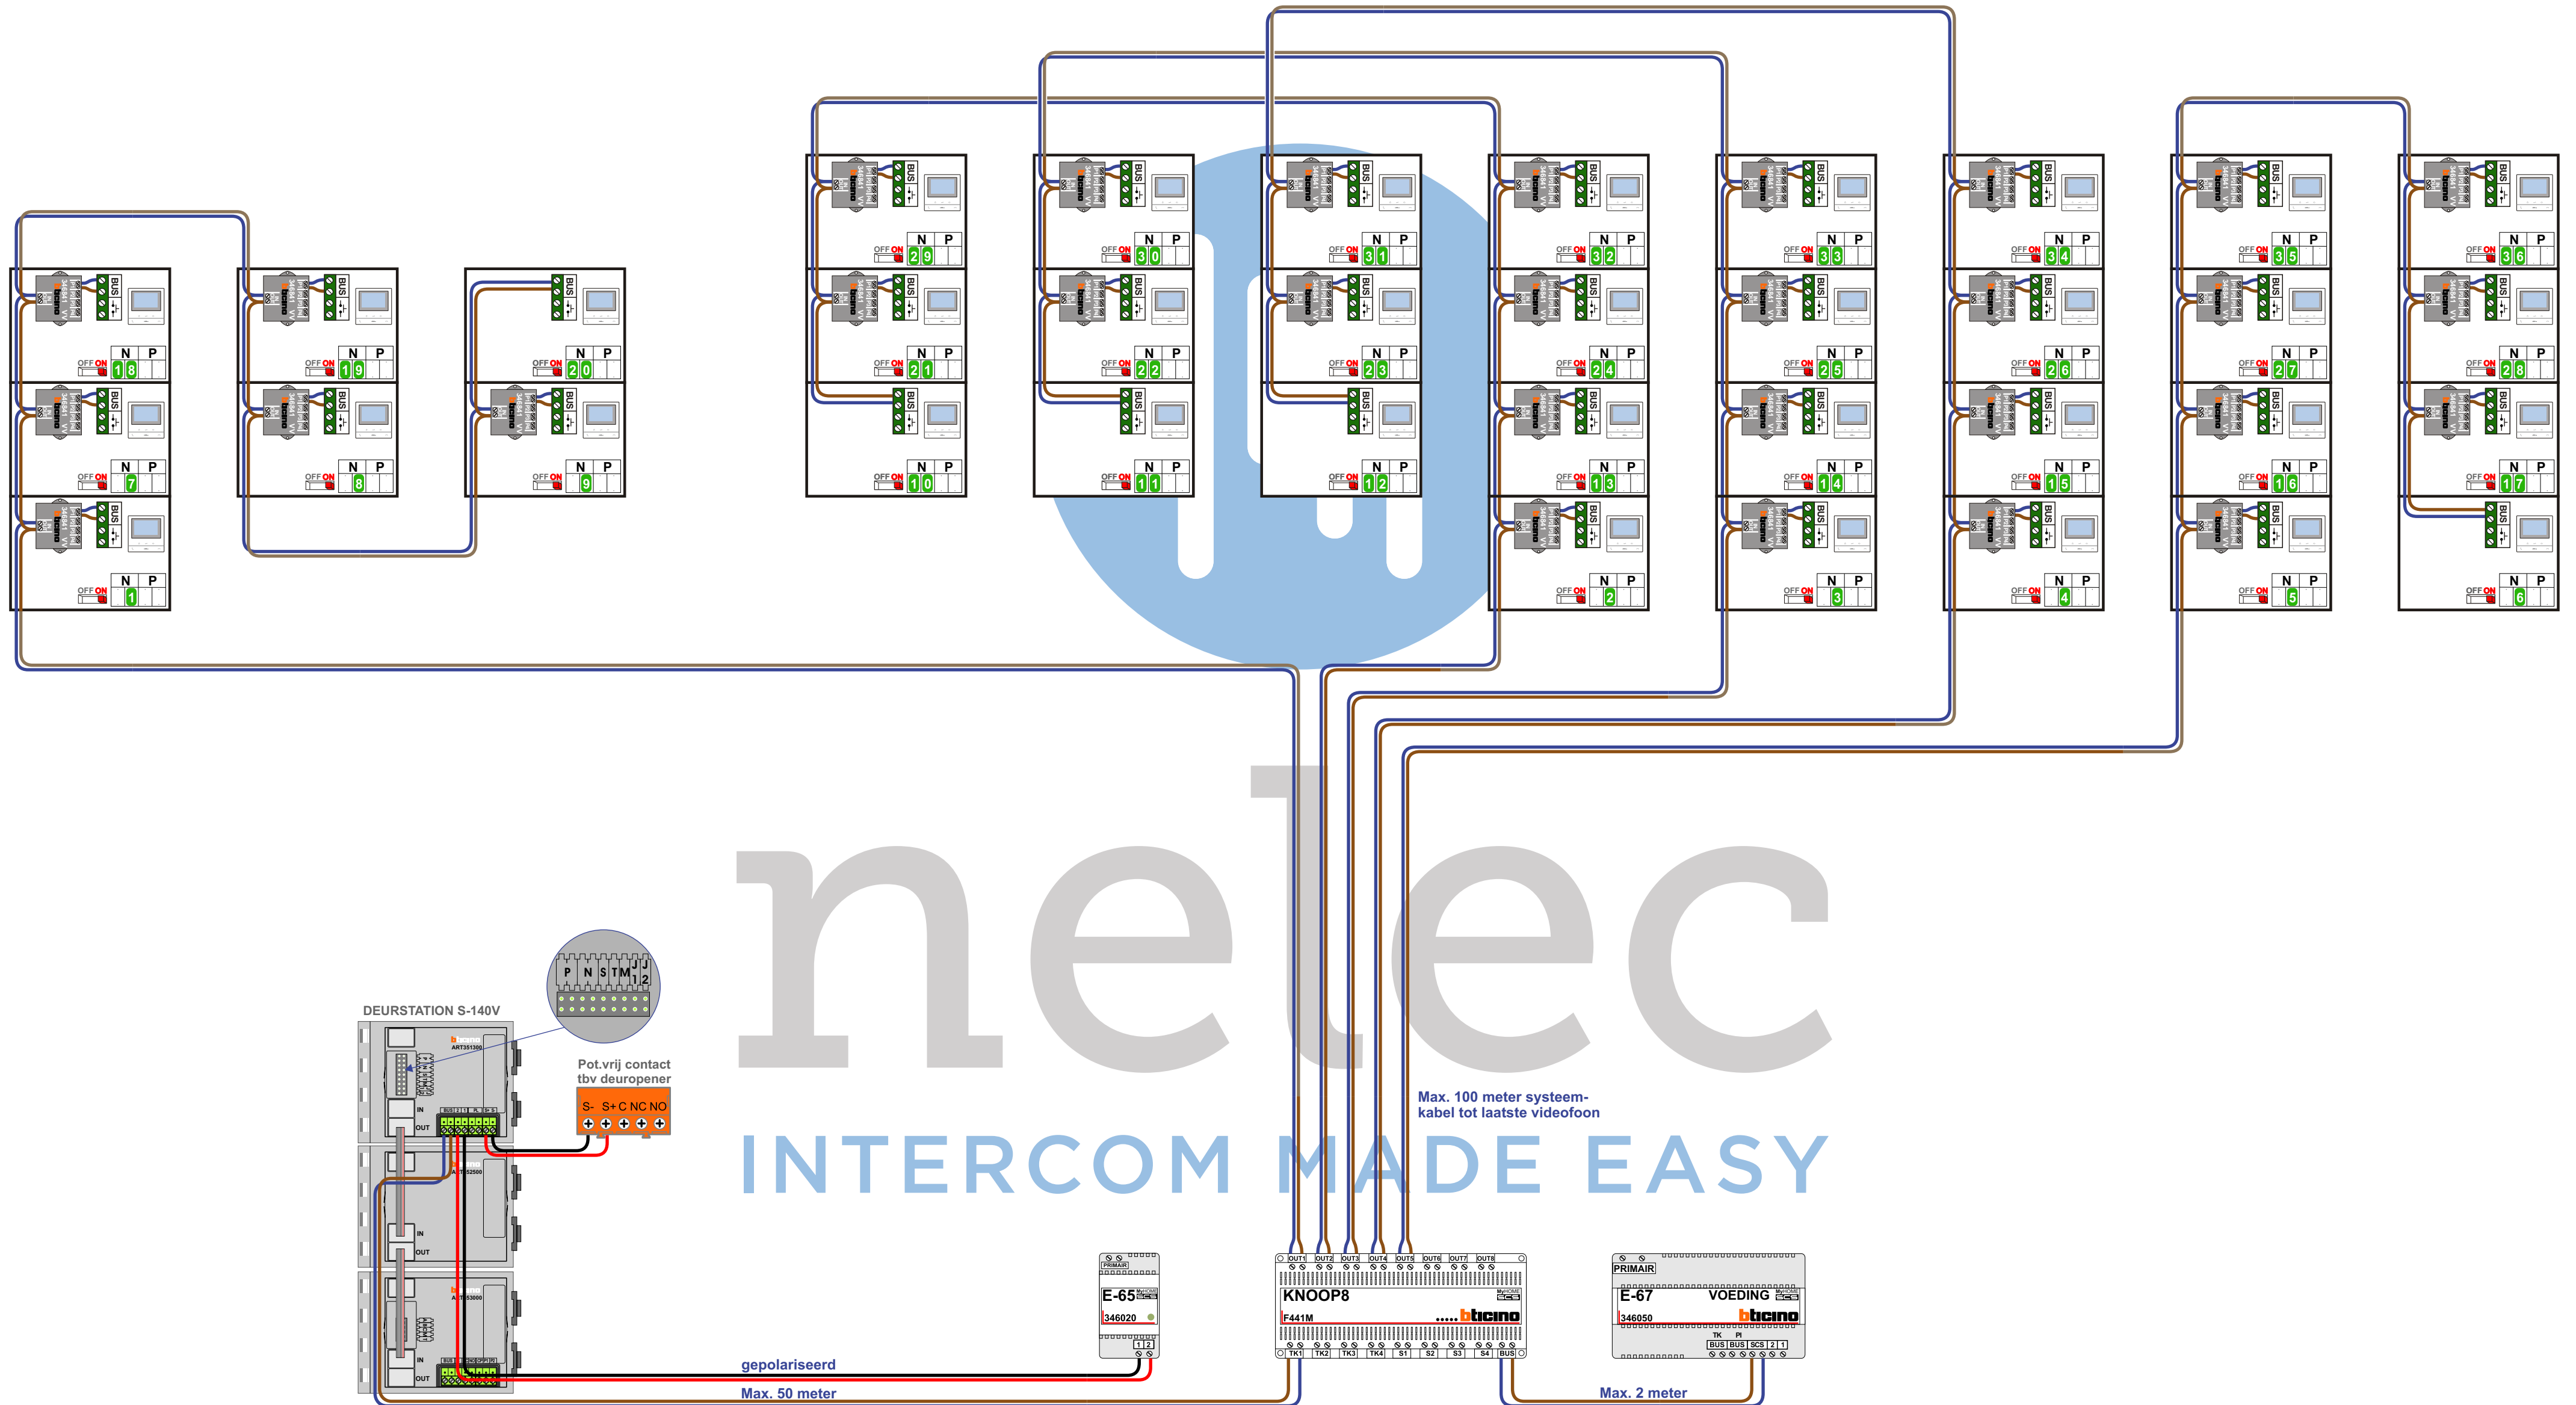

N-Waarde	Huisnummer	Switch-ON
1	1	X
2	1A	X
3	1B	X
4	1C	X
5	1D	X
6	1E	X
7	3	X
8	3A	X
9	3B	X
10	3C	X
11	3D	X
12	3E	X
13	3F	X
14	3G	X
15	3H	X
16	3J	X
17	3K	X
18	5	X
19	5A	X
20	5B	X
21	5C	X
22	5D	X
23	5E	X
24	5F	X
25	5G	X
26	5H	X
27	5J	X
28	5K	X
29	7	X
30	7A	X
31	7B	X
32	7C	X
33	7D	X
34	7E	X
35	7F	X
36	7G	X