


= systeemkabel
Bij andere getwiste
kabel 66% afstand!
Bij ongetwiste kabel
max. 50 meter buiten-
post naar videofoon.
UTP op aanvraag.

TWEEDRAADS BUS

Bij monteren/demonteren
spanning eraf
voorkomt defecten!

VideoVerdeler

De aders moeten
echt OP de klemmen
doorgelust worden!

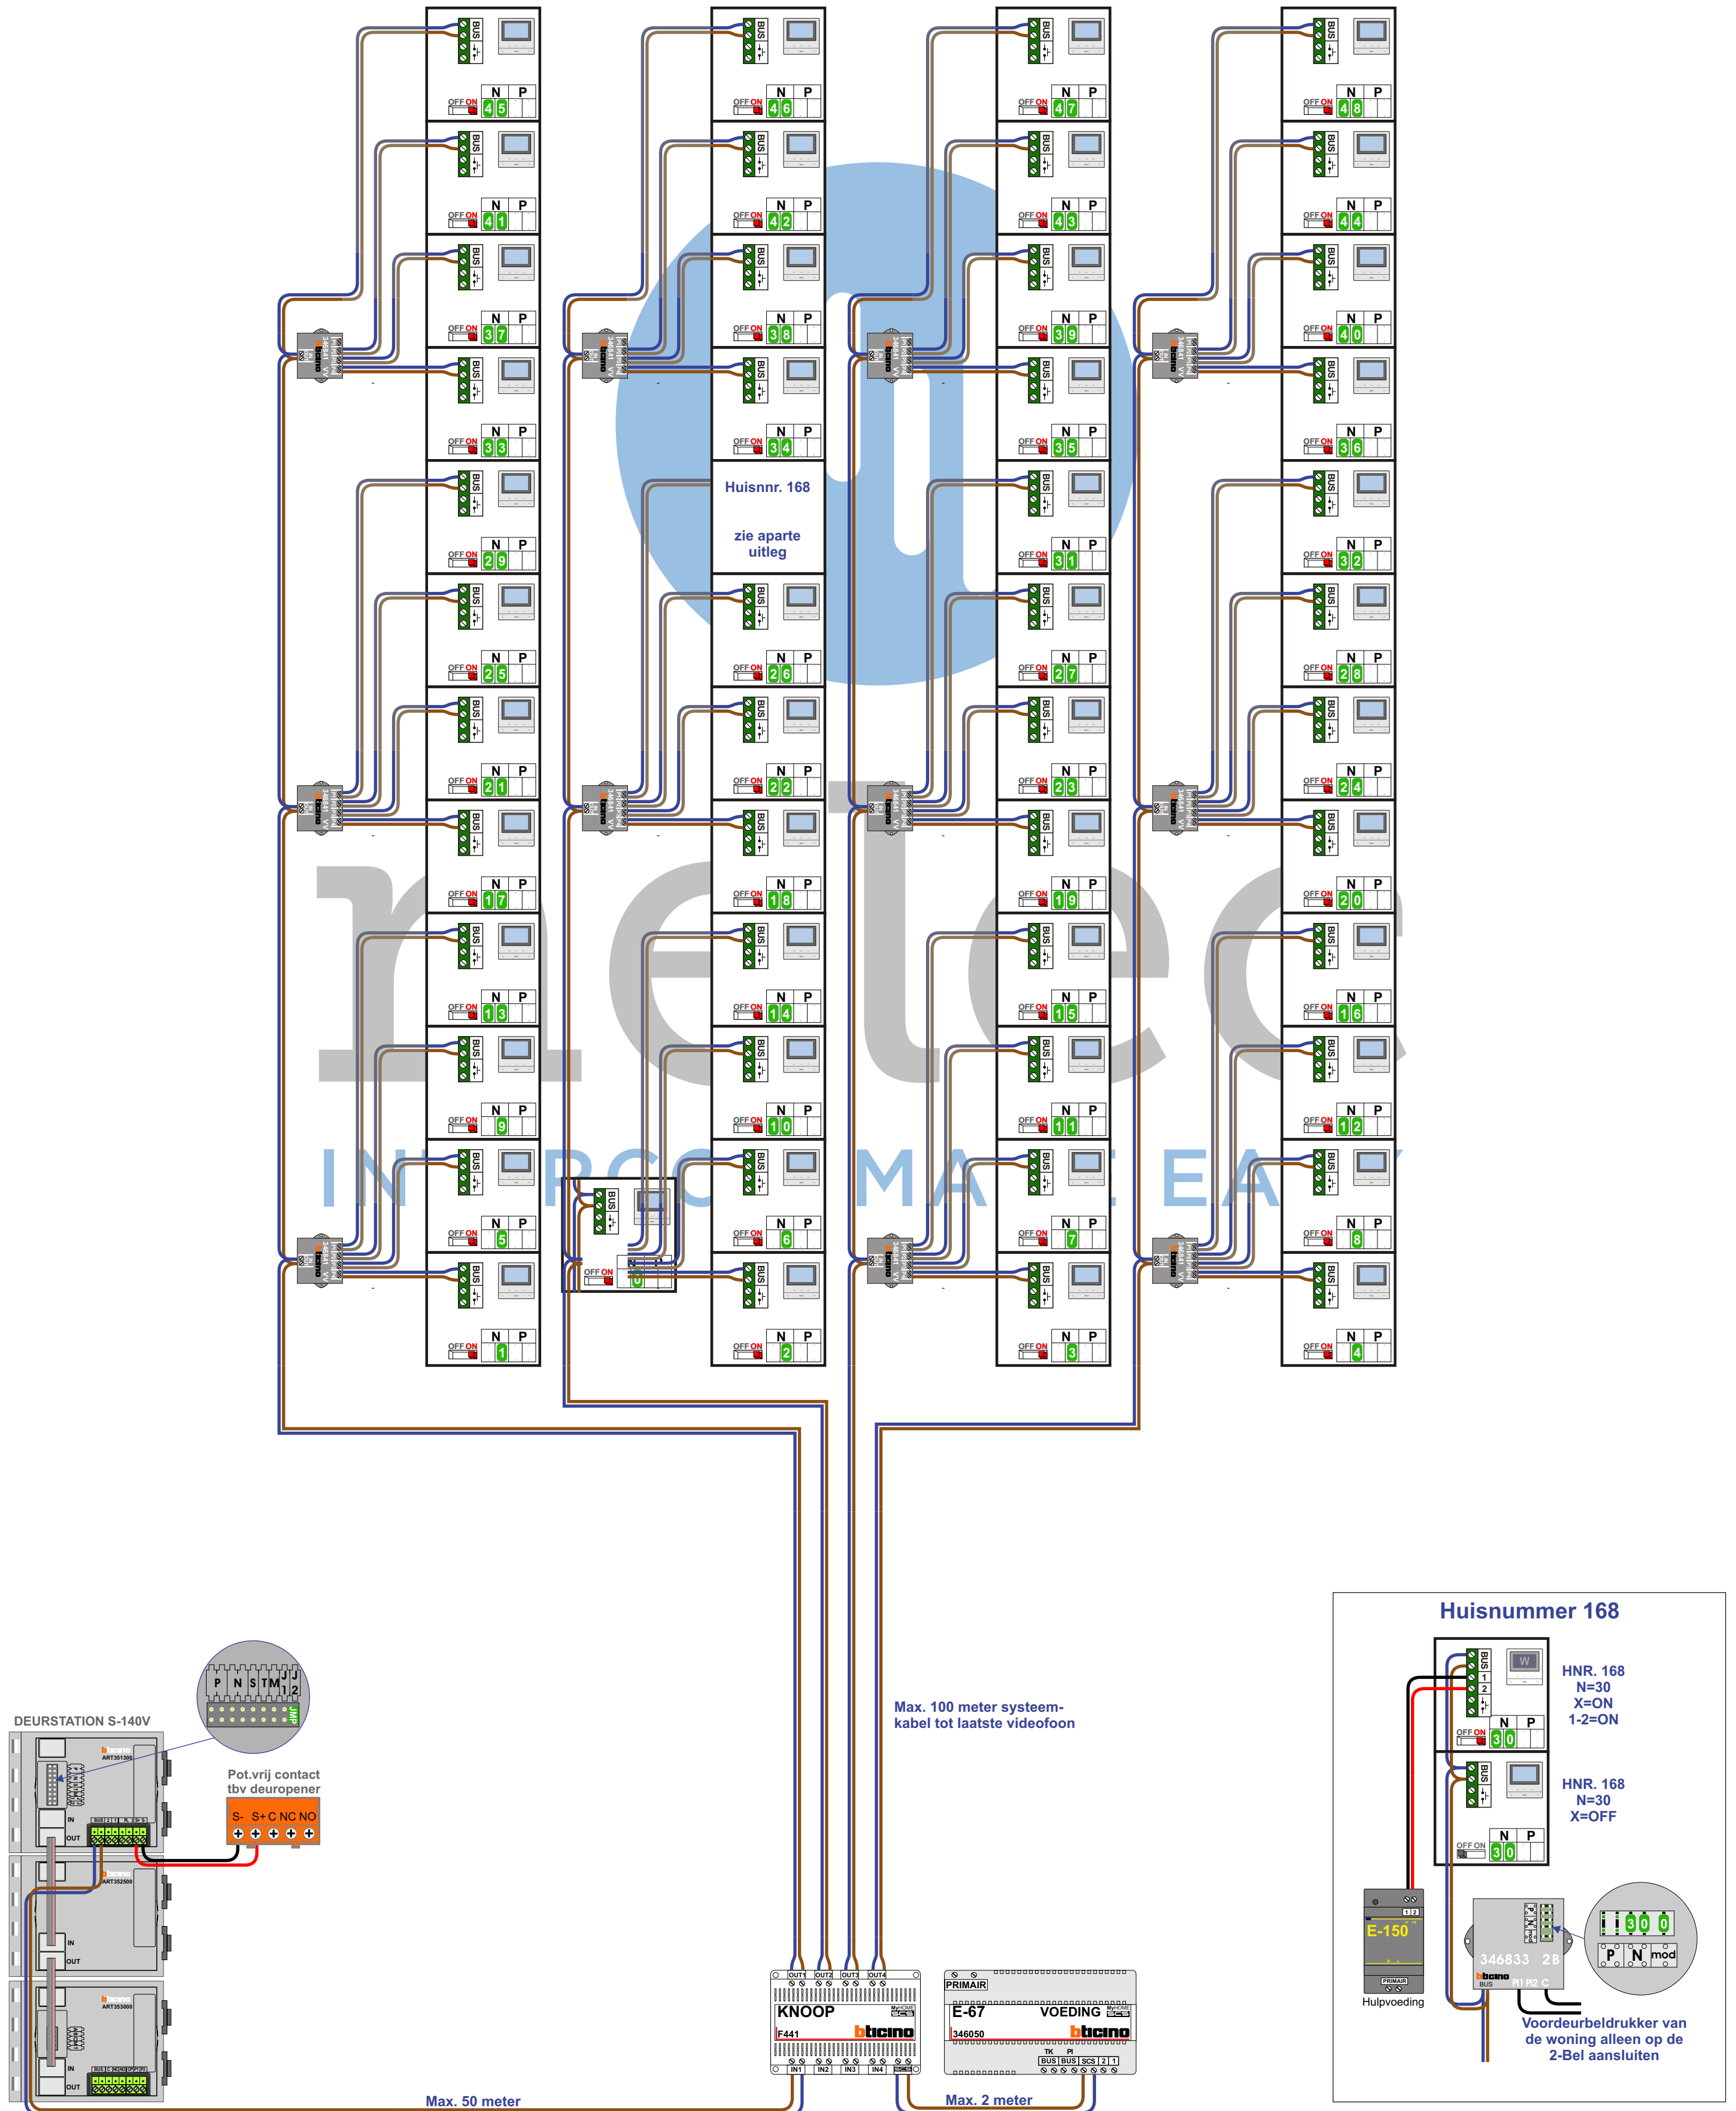

N-waarde	Huisnummer	Eindweerstand
1	139	X
2	140	X
3	141	X
4	142	X
5	143	X
6	144	X
7	145	X
8	146	X
9	147	X
10	148	X
11	149	X
12	150	X
13	151	X
14	152	X
15	153	X
16	154	X
17	155	X
18	156	X
19	157	X
20	158	X
21	159	X
22	160	X
23	161	X
24	162	X
25	163	X
26	164	X
27	165	X
28	166	X
29	167	X
30	168	X
31	169	X
32	170	X
33	171	X
34	172	X
35	173	X
36	174	X
37	175	X
38	176	X
39	177	X
40	178	X
41	179	X
42	180	X
43	181	X
44	182	X
45	183	X
46	184	X
47	185	X
48	186	X

nelec

INTERCOM MADE EASY